




Sketch of Re-Building on Lot Nos. 3032 & 3033
in D.D.39, District North

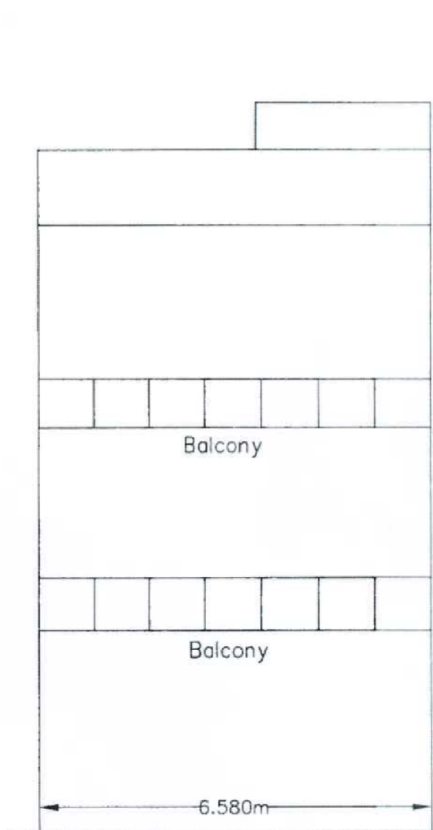


Front Elevation

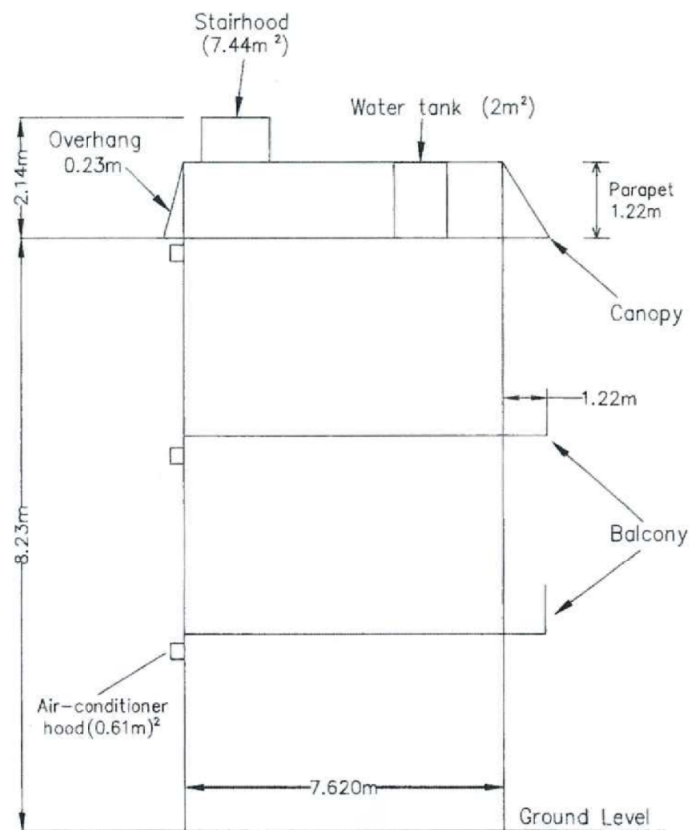


Side View

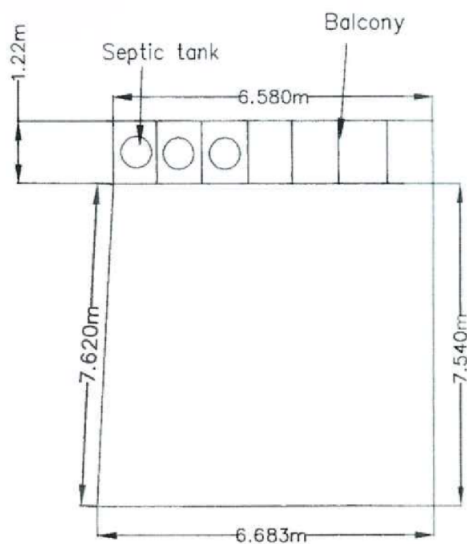

Plan View

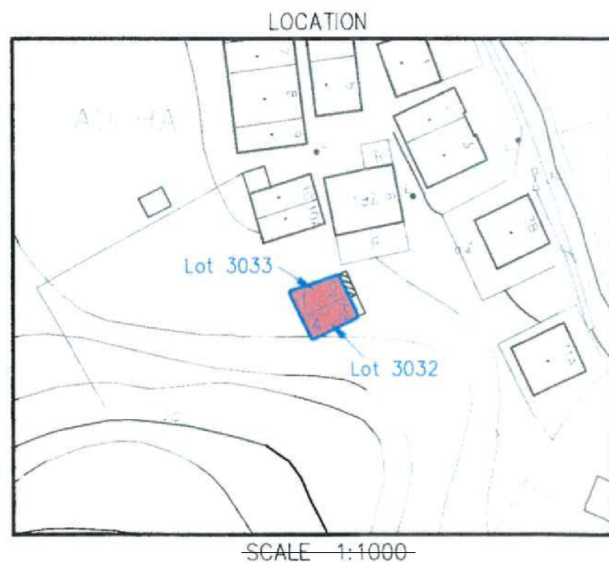


Applicant's Signature :
Date: 21st November 2019

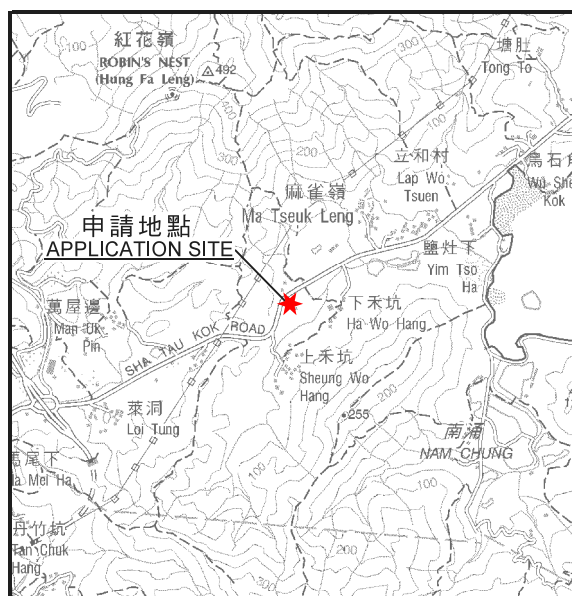

要覽圖 KEY PLAN

SCALE 1 : 50 000 比例尺

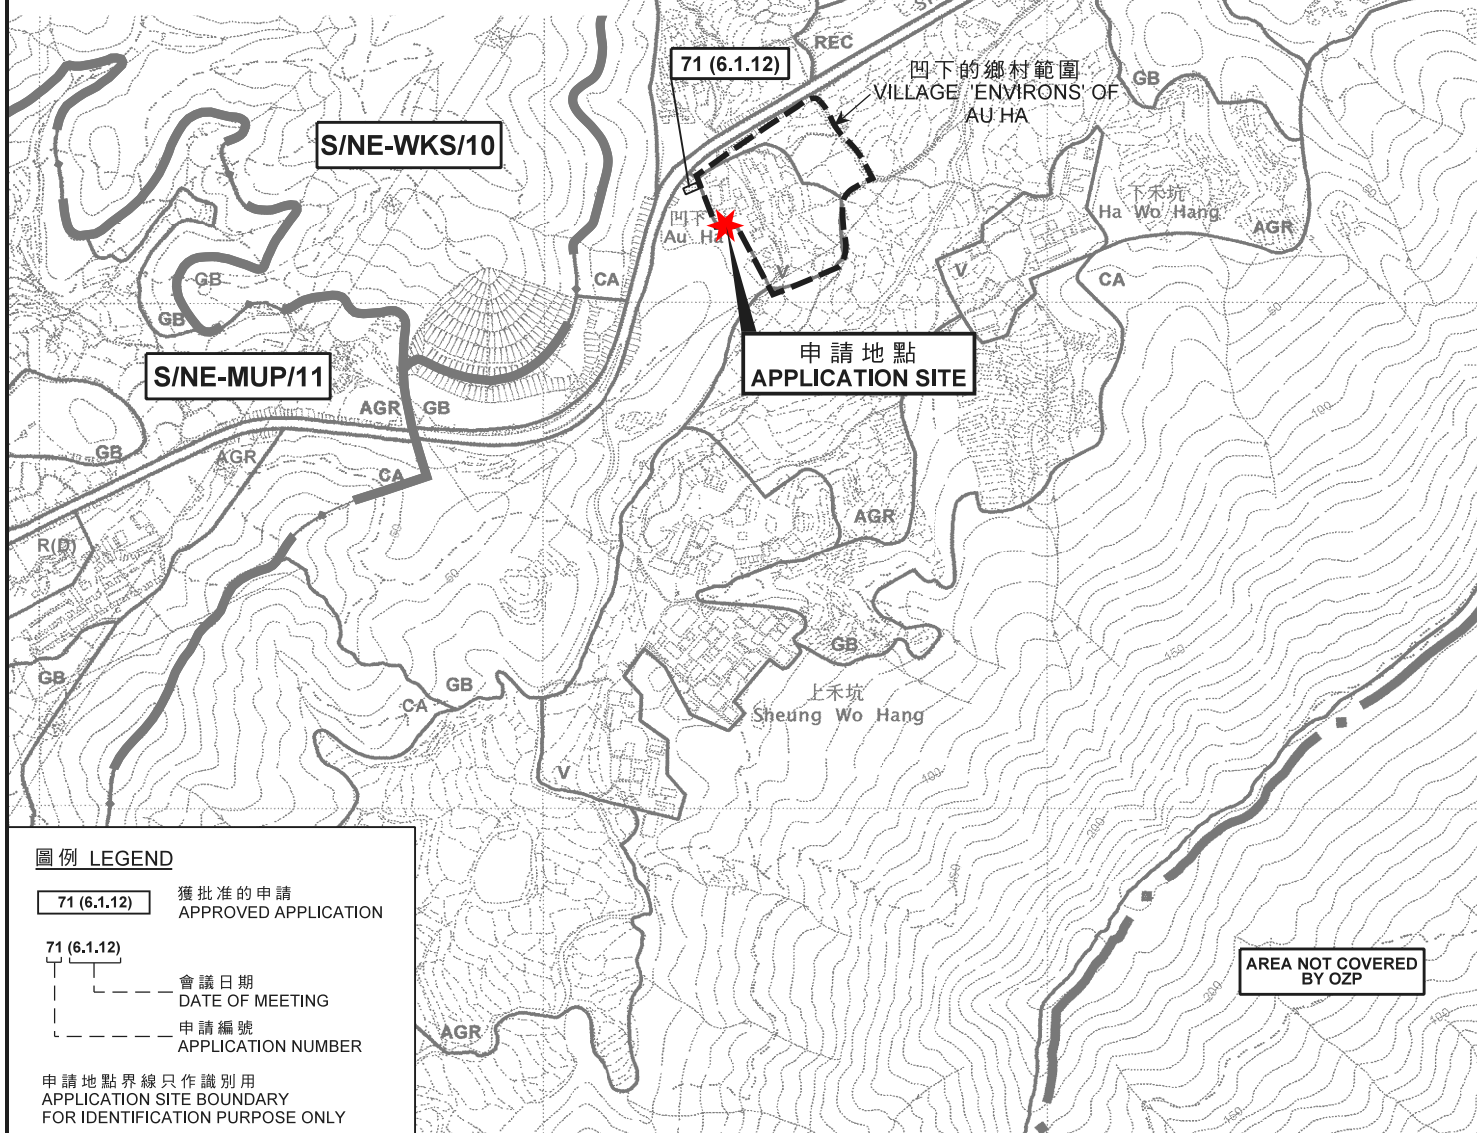

圖例 LEGEND

71 (6.1.12) 獲批准的申請
APPROVED APPLICATION

71 (6.1.12)

會議日期
DATE OF MEETING

申請編號
APPLICATION NUMBER

申請地點界線只作識別用
APPLICATION SITE BOUNDARY
FOR IDENTIFICATION PURPOSE ONLY

位置圖 LOCATION PLAN

擬議屋宇（新界豁免管制屋宇）
新界沙頭角凹下村丈量約份第39約地段第3032號及第3033號
PROPOSED HOUSE (NEW TERRITORIES EXEMPTED HOUSE)
LOTS 3032 AND 3033 IN D.D. 39,
AU HA VILLAGE, SHA TAU KOK, N.T.

本摘要圖於2022年2月16日提備，
所根據的資料為：
於2006年10月17日核准的
分區計劃大綱圖編號S/NE-LK/11、
於2006年10月17日核准的
分區計劃大綱圖編號S/NE-MUP/11、
於2014年6月3日核准的
分區計劃大綱圖編號S/NE-STK/2及
於2009年10月6日核准的
分區計劃大綱圖編號S/NE-WKS/10
EXTRACT PLAN PREPARED ON 16.2.2022
BASED ON OUTLINE ZONING PLANS No.
S/NE-LK/11 APPROVED ON 17.10.2006,
S/NE-MUP/11 APPROVED ON 17.10.2006,
S/NE-STK/2 APPROVED ON 3.6.2014 AND
S/NE-WKS/10 APPROVED ON 6.10.2009

SCALE 1 : 7 500 比例尺


米 100 0 100 200 300 米
METRES METRES

規 劃 署
PLANNING
DEPARTMENT



參考編號
REFERENCE No.
A/NE-LK/143

PLAN
A-1

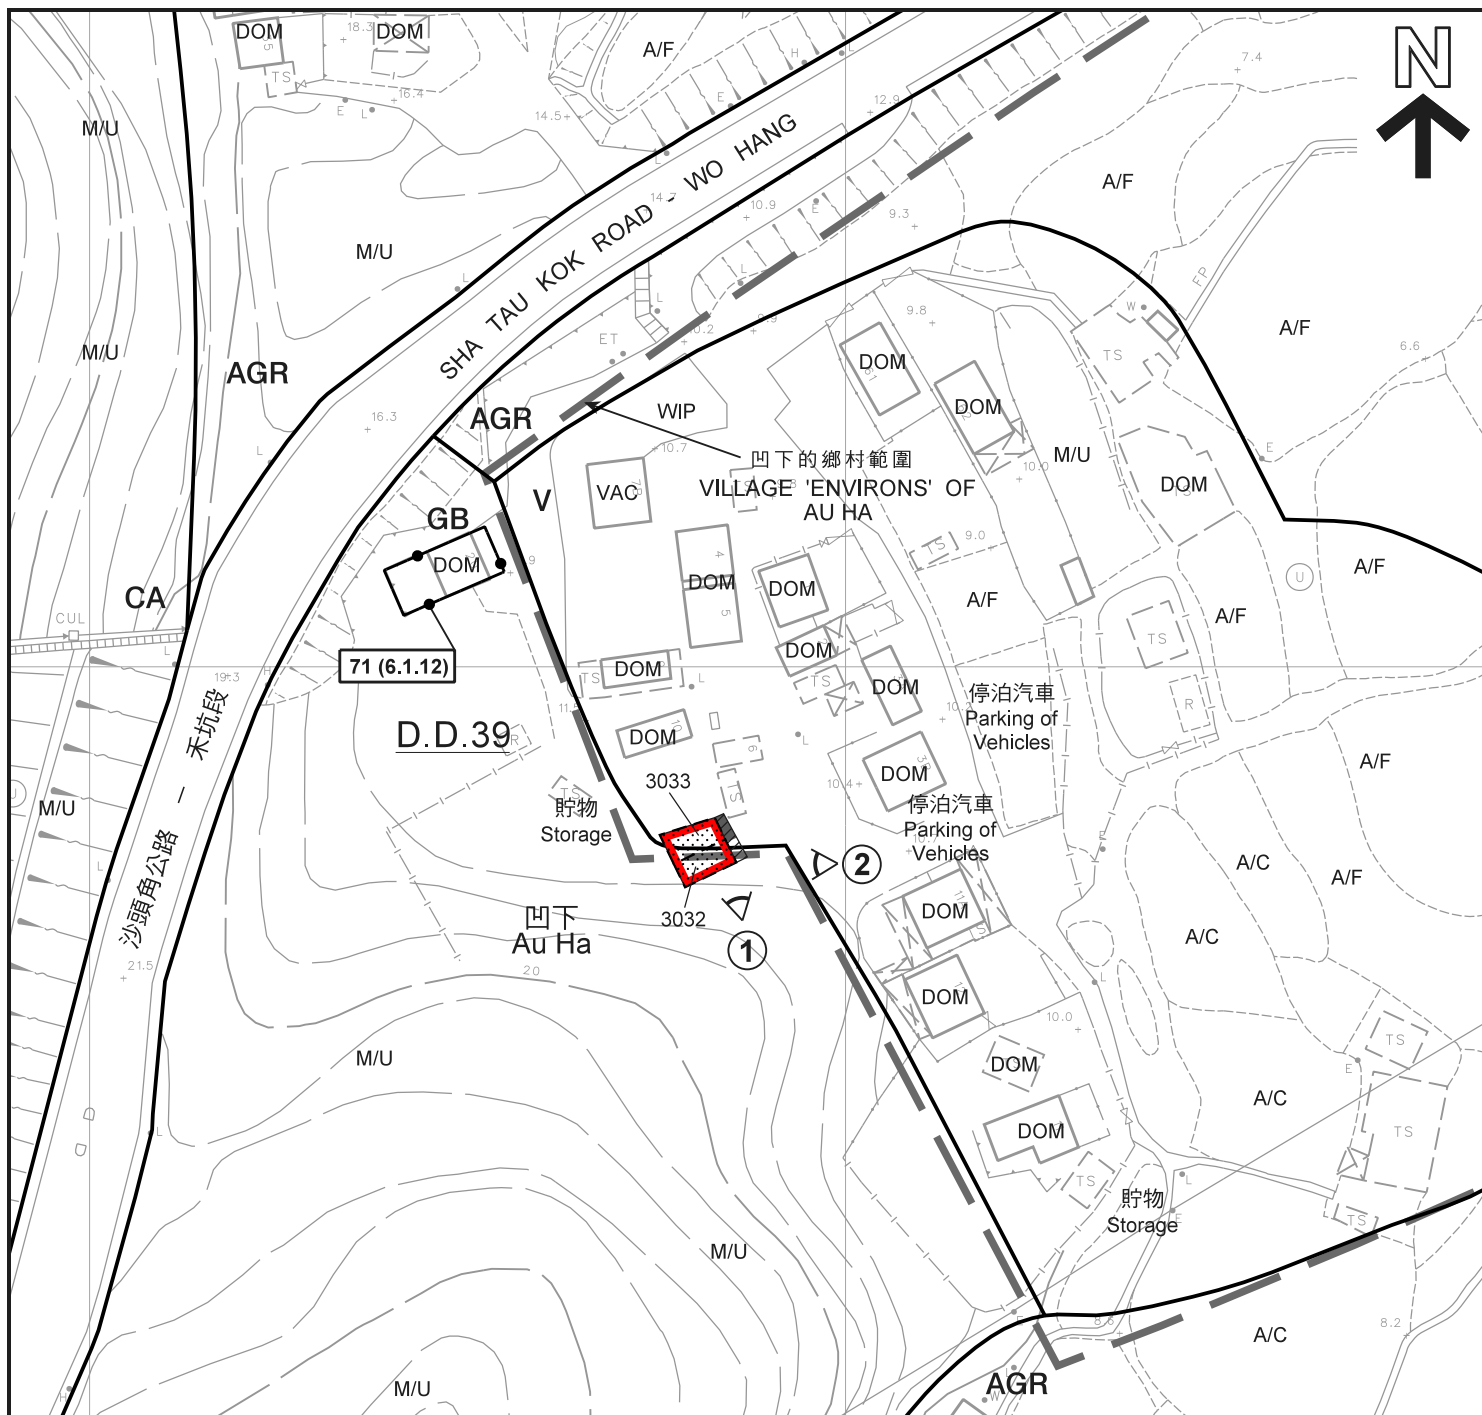

圖例 LEGEND

- 申請地點 (界線只作識別用)
APPLICATION SITE
(BOUNDARY FOR IDENTIFICATION
PURPOSE ONLY)
- 擬議屋宇
PROPOSED HOUSE
- 擬議露台
PROPOSED BALCONY
- AGR** 農業
AGRICULTURE
- CA** 自然保育區
CONSERVATION AREA
- GB** 綠化地帶
GREEN BELT
- V** 鄉村式發展
VILLAGE TYPE DEVELOPMENT

- A/C** 常耕農地
ACTIVE AGRICULTURAL LAND
- A/F** 休耕農地
FALLOW AGRICULTURAL LAND
- DOM** 住用構築物
DOMESTIC STRUCTURE
- M/U** 荒地
UNUSED LAND
- VAC** 空置
VACANT
- WIP** 工程在進行中
WORK IN PROGRESS
- 化糞池
SEPTIC TANK
- 實地照片的觀景點
VIEWING POINT OF SITE PHOTO

- 71 (6.1.12)** 獲批准的申請
APPROVED APPLICATION
- 71 (6.1.12)** 會議日期
DATE OF MEETING
- 71 (6.1.12)** 申請編號
APPLICATION NUMBER

註釋 Note:

- (1) 2022年1月25日勘测的土地用途
Land uses shown on this plan are in accordance with the land use
survey conducted by the Planning Department on 25.1.2022

平面圖 SITE PLAN

本摘要圖於2021年2月24日擬備，
所根據的資料為測量圖編號
3-NE-21A及21B
EXTRACT PLAN PREPARED ON 24.2.2022
BASED ON SURVEY SHEETS No.
3-NE-21A & 21B

擬議屋宇 (新界豁免管制屋宇)
PROPOSED HOUSE (NEW TERRITORIES EXEMPTED HOUSE)
LOTS 3032 AND 3033 IN D.D. 39,
AU HA VILLAGE, SHA TAU KOK, N.T.

SCALE 1 : 1 000 比例尺
米 20 0 20 40 米
METRES

規劃署
PLANNING
DEPARTMENT



參考編號
REFERENCE No.
A/NE-LK/143

圖 PLAN
A-2



圖例 LEGEND



申請地點（界線只作識別用）
APPLICATION SITE
(BOUNDARY FOR IDENTIFICATION
PURPOSE ONLY)

本摘要圖於2022年2月22日擬備，
所根據的資料為地政總署
於2020年12月3日拍得的航攝照片
編號E114442C
EXTRACT PLAN PREPARED ON 22.2.2022
BASED ON AERIAL PHOTO No. E114442C
TAKEN ON 3.12.2020 BY
LANDS DEPARTMENT

航攝照片 AERIAL PHOTO

擬議屋宇（新界豁免管制屋宇）
新界沙頭角凹下村丈量約份第39約地段第3032號及第3033號
PROPOSED HOUSE (NEW TERRITORIES EXEMPTED HOUSE)
LOTS 3032 AND 3033 IN D.D. 39,
AU HA VILLAGE, SHA TAU KOK, N.T.

規劃署
PLANNING
DEPARTMENT



參考編號
REFERENCE No.
A/NE-LK/143

圖 PLAN
A-3



申請地點界線只作識別用
APPLICATION SITE BOUNDARY FOR IDENTIFICATION PURPOSE ONLY

實地照片 SITE PHOTOS

擬議屋宇（新界豁免管制屋宇）
新界沙頭角凹下村丈量約份第39約地段第3032號及第3033號
PROPOSED HOUSE (NEW TERRITORIES EXEMPTED HOUSE)
LOTS 3032 AND 3033 IN D.D. 39,
AU HA VILLAGE, SHA TAU KOK, N.T.

規劃署
PLANNING
DEPARTMENT



參考編號
REFERENCE No.
A/NE-LK/143

圖 PLAN
A-4

本圖於2022年2月16日擬備，所根據
的資料為攝於2022年1月25日
的實地照片
PLAN PREPARED ON 16.2.2022 BASED ON
SITE PHOTOS TAKEN ON 25.1.2022