






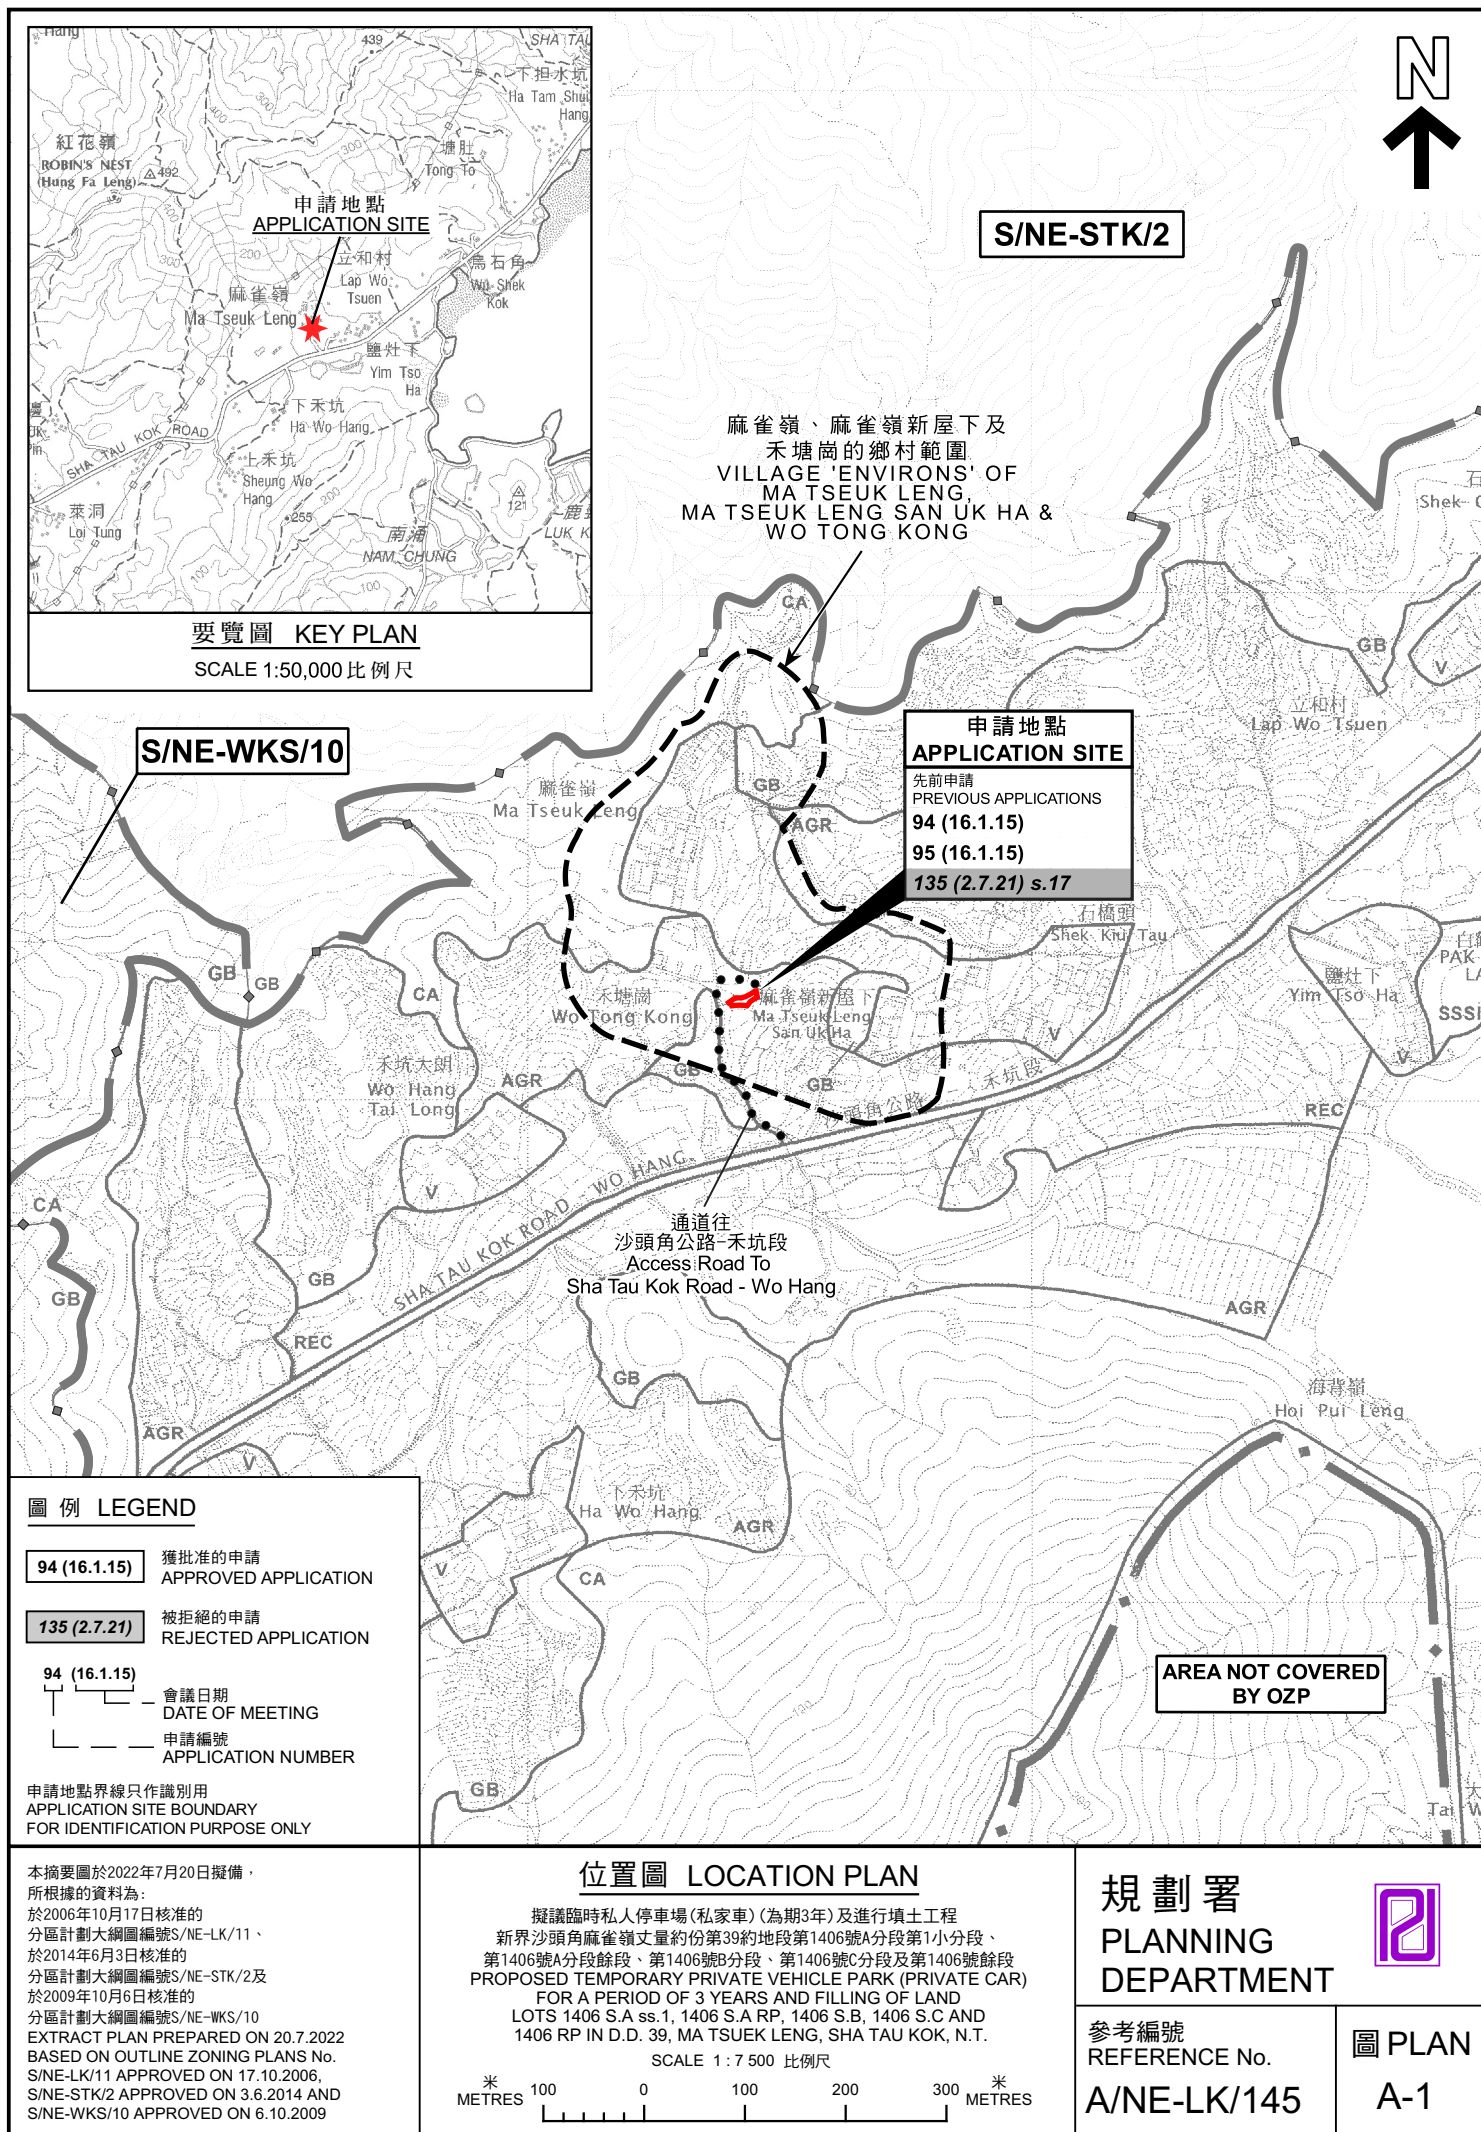

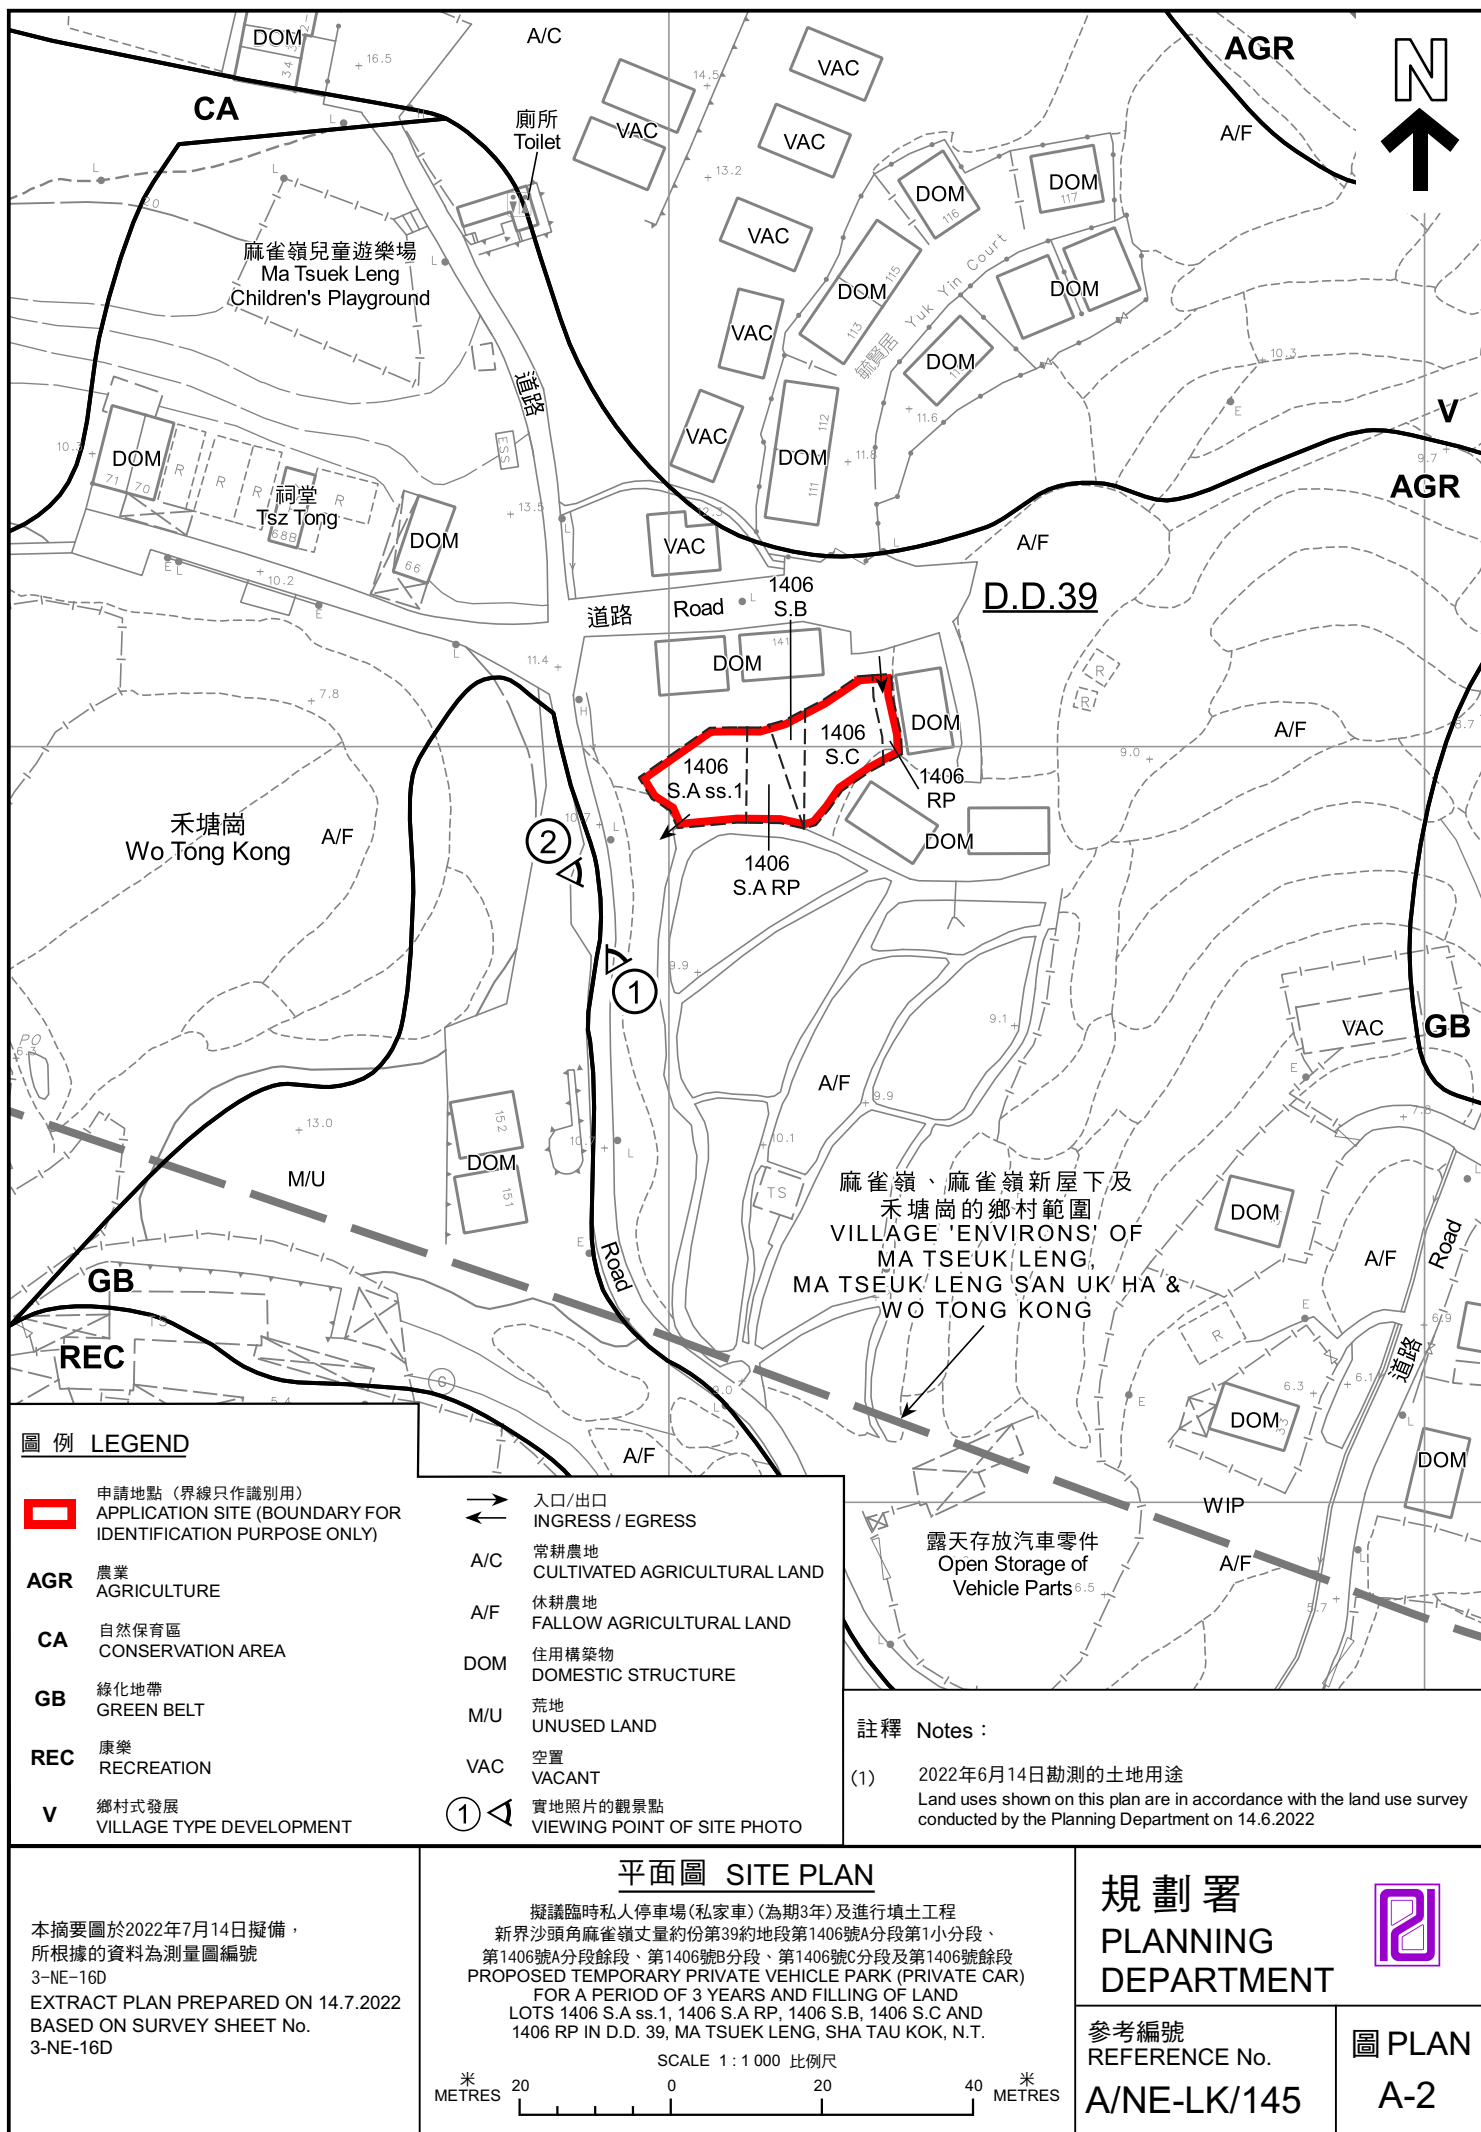

圖例 LEGEND

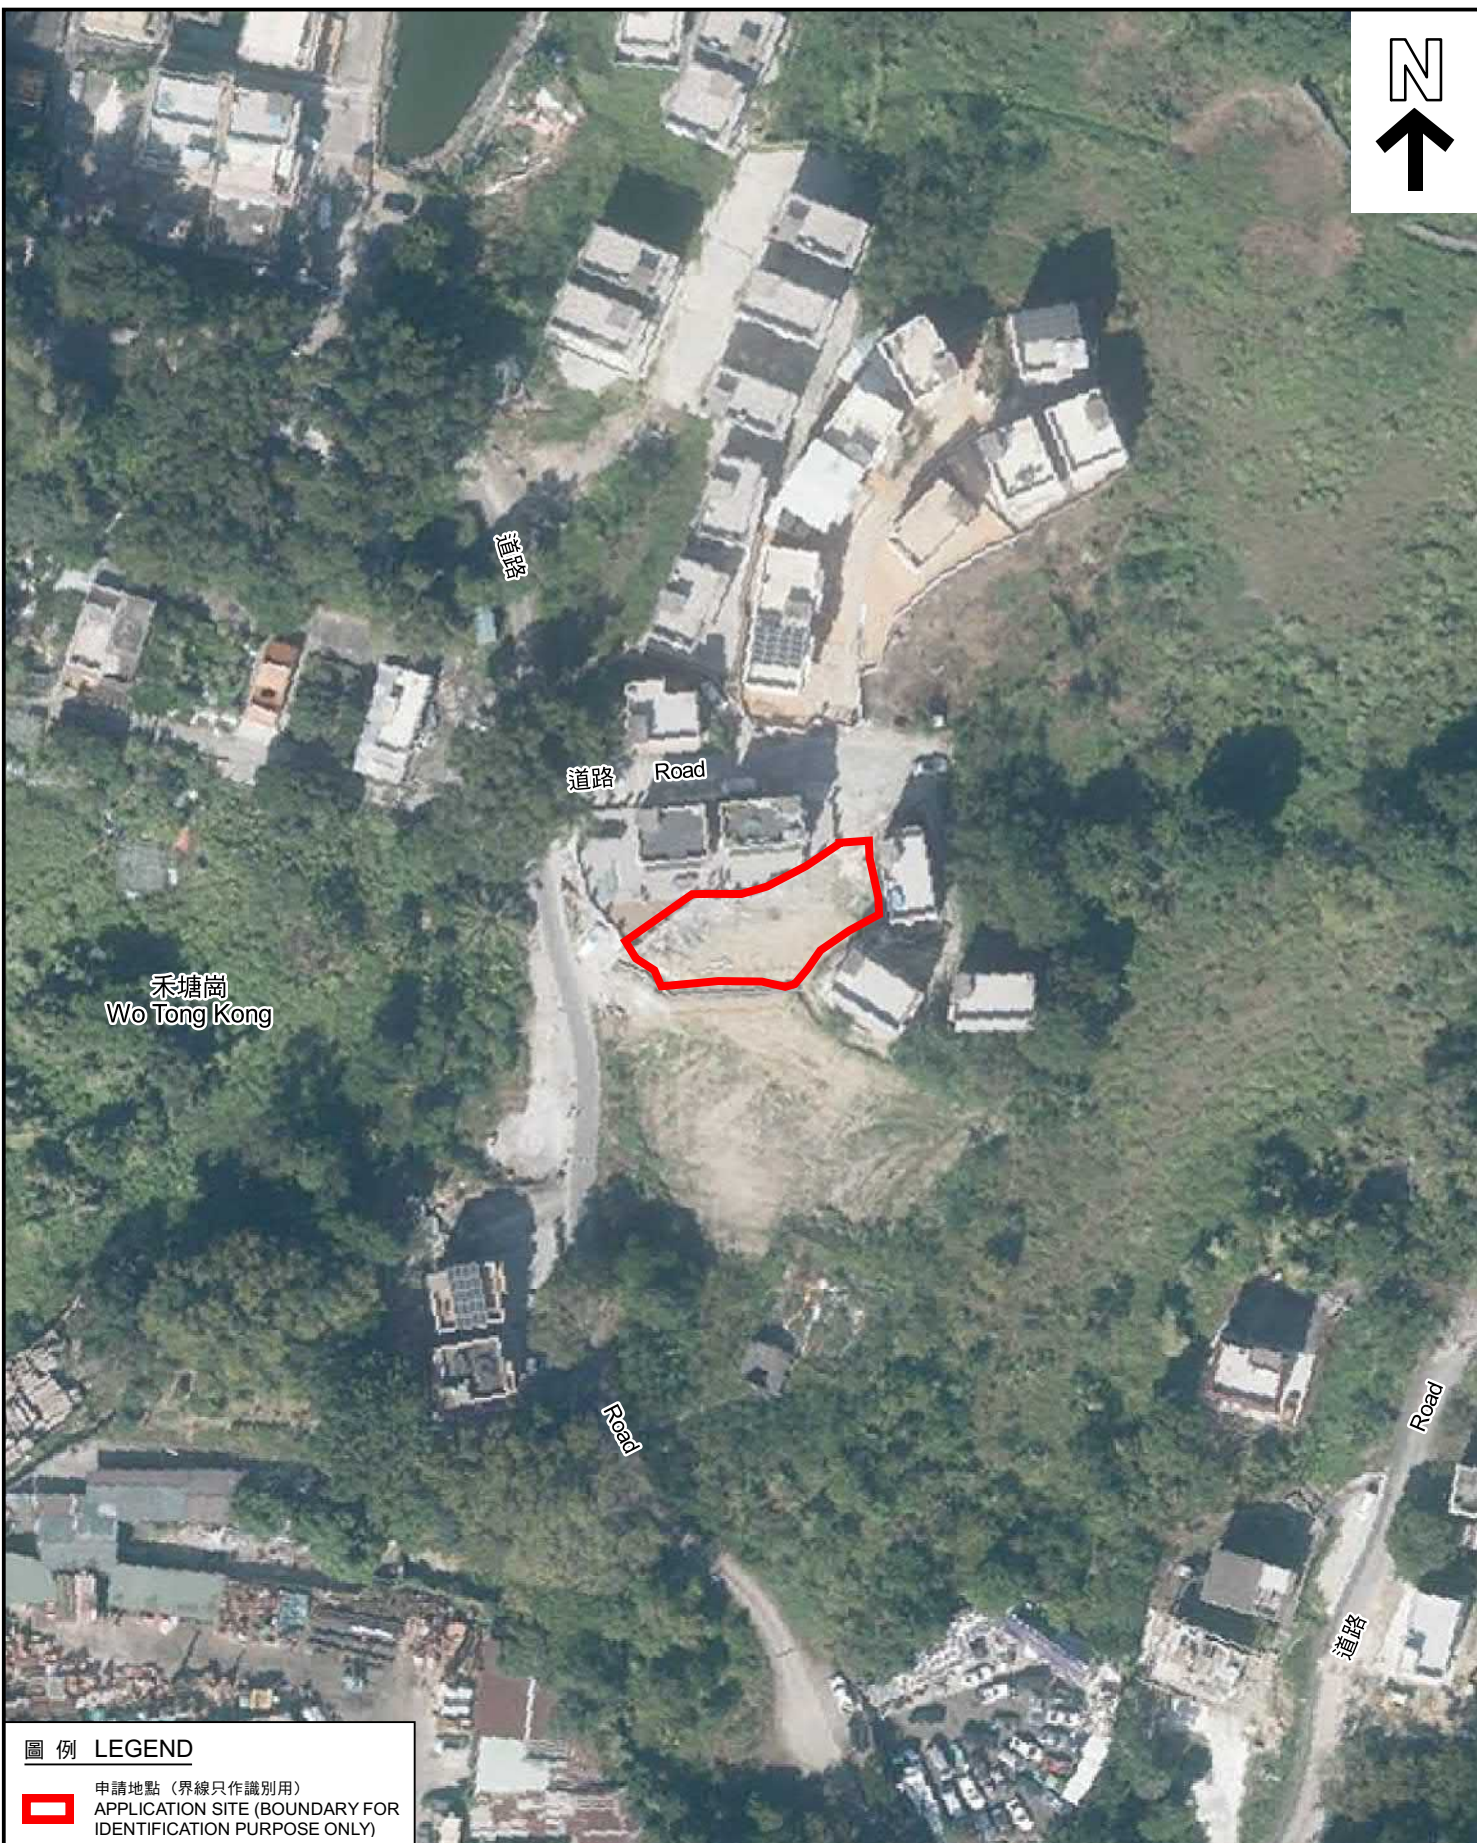

申請地點 (界線只作識別用)
APPLICATION SITE (BOUNDARY FOR
IDENTIFICATION PURPOSE ONLY)

本摘要圖於2022年7月5日擬備，
所根據的資料為地政總署於2021年12月1日
拍得的航攝照片編號E142660C
EXTRACT PLAN PREPARED ON 5.7.2022
BASED ON AERIAL PHOTO No. E142660C
TAKEN ON 1.12.2021

航攝照片 AERIAL PHOTO

擬議臨時私人停車場(私家車)(為期3年)及進行填土工程
新界沙頭角麻雀嶺丈量約份第39約地段第1406號A分段第1小分段、
第1406號A分段餘段、第1406號B分段、第1406號C分段及第1406號餘段
PROPOSED TEMPORARY PRIVATE VEHICLE PARK (PRIVATE CAR)
FOR A PERIOD OF 3 YEARS AND FILLING OF LAND
LOTS 1406 S.A ss.1, 1406 S.A RP, 1406 S.B, 1406 S.C AND
1406 RP IN D.D. 39, MA TSUEK LENG, SHA TAU KOK, N.T.

規劃署
PLANNING
DEPARTMENT



參考編號
REFERENCE No.
A/NE-LK/145

圖 PLAN
A-3



實地照片 SITE PHOTOS

擬議臨時私人停車場(私家車)(為期3年)及進行填土工程
 新界沙頭角麻雀嶺丈量約份第39約地段第1406號A分段第1小分段、
 第1406號A分段餘段、第1406號B分段、第1406號C分段及第1406號餘段
 PROPOSED TEMPORARY PRIVATE VEHICLE PARK (PRIVATE CAR)
 FOR A PERIOD OF 3 YEARS AND FILLING OF LAND
 LOTS 1406 S.A ss.1, 1406 S.A RP, 1406 S.B, 1406 S.C AND
 1406 RP IN D.D. 39, MA TSUEK LENG, SHA TAU KOK, N.T.

規劃署
 PLANNING
 DEPARTMENT



參考編號
 REFERENCE No.
 A/NE-LK/145

圖 PLAN
 A-4

本圖於2022年7月14日擬備，
 所根據的資料為攝於2022年6月14日
 的實地照片
 PLAN PREPARED ON 14.7.2022
 BASED ON SITE PHOTOS TAKEN ON
 14.6.2022