



參考編號
REFERENCE No.

A/NE-LK/155

繪圖

DRAWING A-1

(來源： 附件 I)
(Source: Appendix I)



要覽圖 KEY PLAN

SCALE 1:50 000 比例尺



S/NE-STK/2

S/NE-WKS/10

申請地點
LOCATION SITE

先前申請
 PREVIOUS APPLICATION
136 (26.2.21)

圖例 LEGEND

136 (26.2.21)

獲批准的申請
APPROVED APPLICATION

136 (26.2.21)

會議日期
DATE OF MEETING

申請編號
APPLICATION NUMBER

本摘要圖於2024年1月31日擬備，
所根據的資料為：
於2006年10月17日核准的
分區計劃大綱圖編號S/NE-LK/11、
於2014年6月3日核准的
分區計劃大綱圖編號S/NE-STK/2及
於2009年10月6日核准的
分區計劃大綱圖編號S/NE-WKS/10
EXTRACT PLAN PREPARED ON 31.1.2024
BASED ON OUTLINE ZONING PLANS No.
S/NE-LK/11 APPROVED ON 17.10.2006,
S/NE-STK/2 APPROVED ON 3.6.2014 AND
S/NE-WKS/10 APPROVED ON 6.10.2009

位置圖 LOCATION PLAN


臨時私人停車場(私家車及輕型貨車)的規劃許可續期(為期3年)
新界沙頭角麻雀嶺丈量約份第39約地段第1548號(部分)
RENEWAL OF PLANNING APPROVAL FOR TEMPORARY
PRIVATE CAR PARK (PRIVATE CAR AND LIGHT GOODS VEHICLE)
FOR A PERIOD OF 3 YEARS
LOT 1548 (PART) IN D.D. 39, MA TSEUK LENG, SHA TAU KOK, N.T.
SCALE 1 : 7 500 比例尺

規劃署
PLANNING
DEPARTMENT



參考編號
REFERENCE No.
A/NE-LK/155

PLAN
A-1

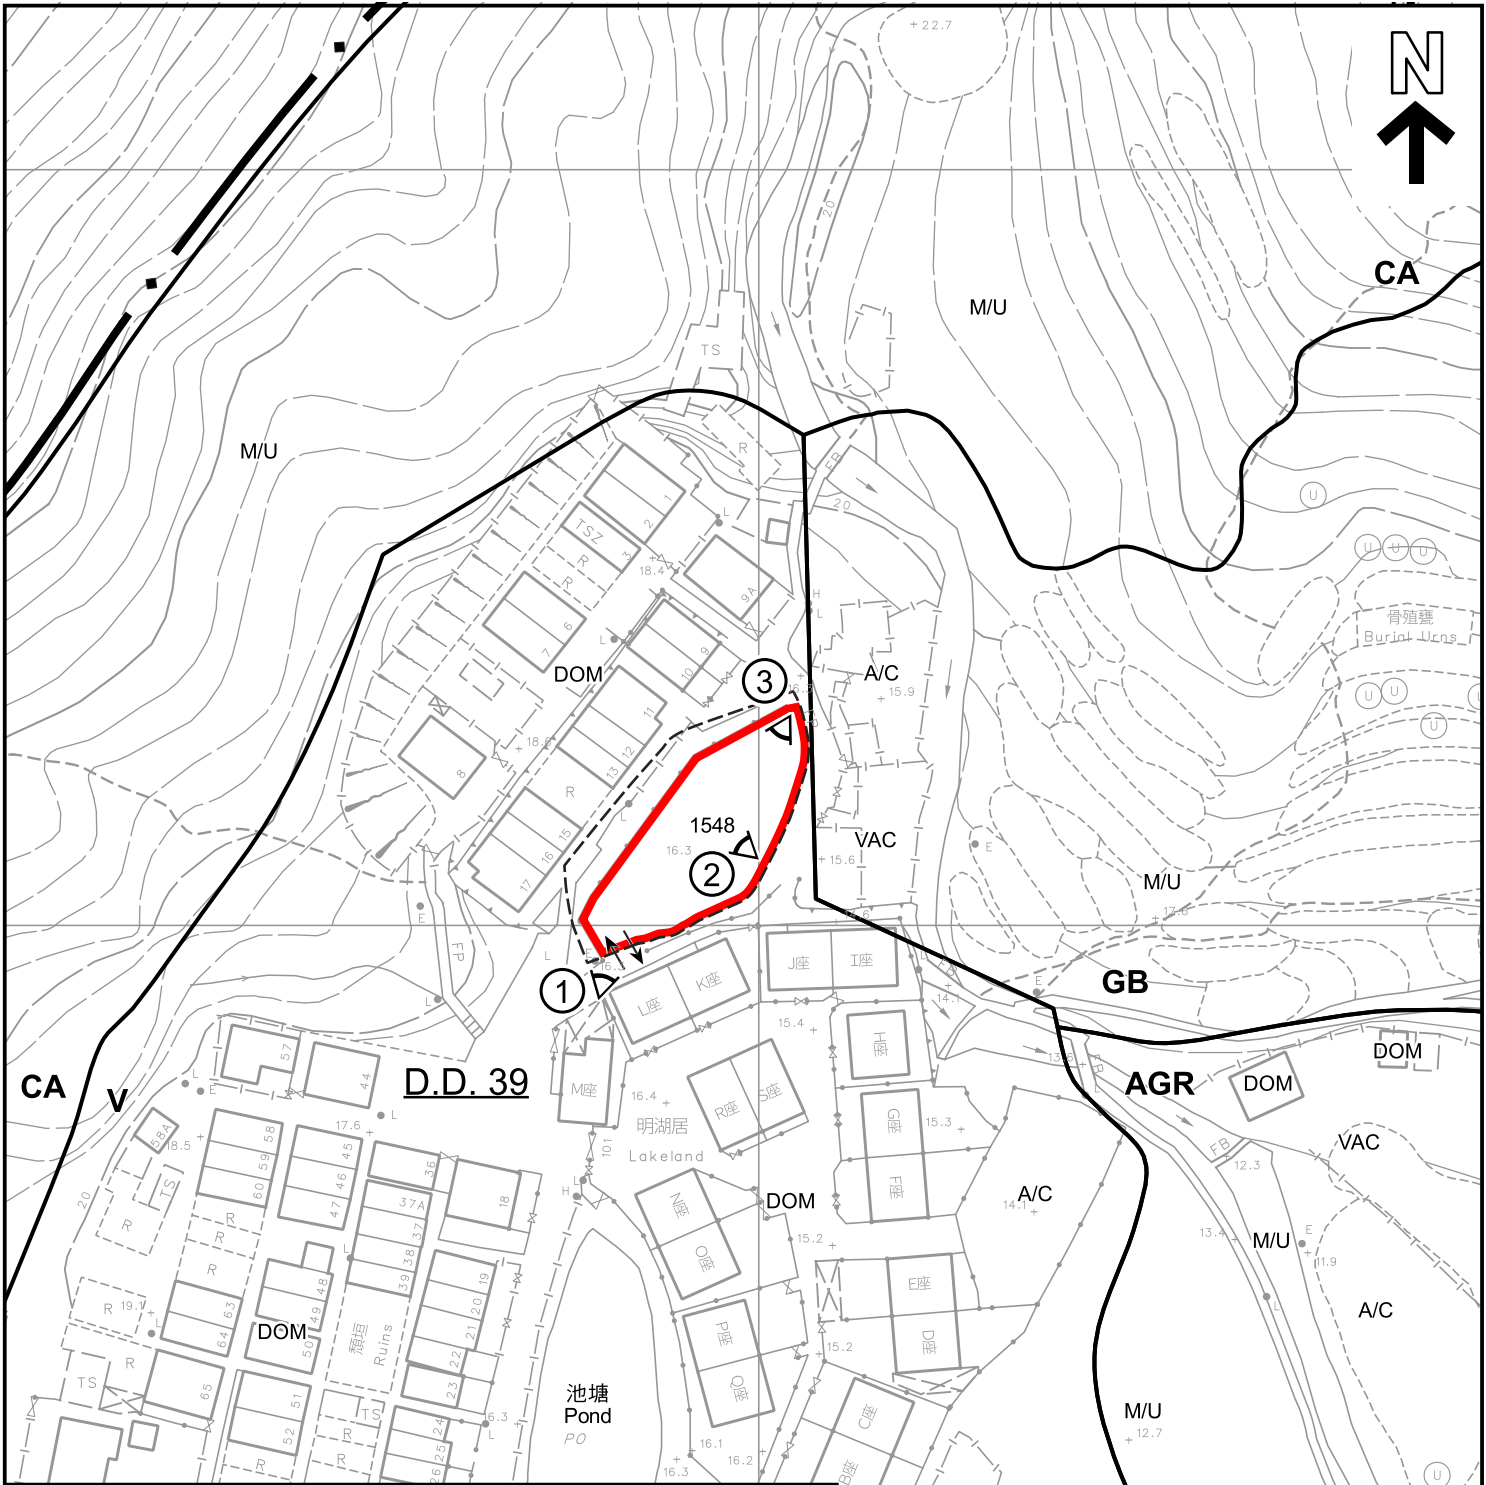

圖例 LEGEND	
	申請地點 (界線只作識別用) APPLICATION SITE (BOUNDARY FOR IDENTIFICATION PURPOSE ONLY)
AGR	農業 AGRICULTURE
GB	綠化地帶 GREEN BELT
CA	自然保育區 CONSERVATION AREA
V	鄉村式發展 VILLAGE TYPE DEVELOPMENT
A/C	常耕農地 CULTIVATED AGRICULTURAL LAND
DOM	住用構築物 DOMESTIC STRUCTURE
M/U	荒地 UNUSED LAND
VAC	空置 VACANT
	實地照片的觀景點 VIEWING POINT OF SITE PHOTO
	入口/出口 INGRESS / EGRESS

註釋 Notes :	
(1)	2024年1月5日勘測的土地用途 Land uses shown on this plan are in accordance with the land use survey conducted by the Planning Department on 5.1.2024

本摘要圖於2024年2月2日擬備， 所根據的資料為測量圖編號 3-NE-16B及16D EXTRACT PLAN PREPARED ON 2.2.2024 BASED ON SURVEY SHEETS No. 3-NE-16B & 16D	平面圖 SITE PLAN 臨時私人停車場(私家車及輕型貨車)的規劃許可續期(為期3年) 新界沙頭角麻雀嶺丈量約份第39約地段第1548號(部分) RENEWAL OF PLANNING APPROVAL FOR TEMPORARY PRIVATE CAR PARK (PRIVATE CAR AND LIGHT GOODS VEHICLE) FOR A PERIOD OF 3 YEARS LOT 1548 (PART) IN D.D. 39, MA TSEUK LENG, SHA TAU KOK, N.T. SCALE 1 : 1 000 比例尺 	
	規劃署 PLANNING DEPARTMENT 參考編號 REFERENCE No. A/NE-LK/155	 圖 PLAN A-2



麻雀嶺
Ma Tseuk Leng

圖例 LEGEND



申請地點 (界線只作識別用)
APPLICATION SITE (BOUNDARY FOR
IDENTIFICATION PURPOSE ONLY)

本摘要圖於2024年2月2日擬備，
所根據的資料為地政總署於2023年12月25日
拍得的航攝照片編號E179598C_R
EXTRACT PLAN PREPARED ON 2.2.2024
BASED ON AERIAL PHOTO No. E179598C_R
TAKEN ON 25.12.2023 BY
LANDS DEPARTMENT

航攝照片 AERIAL PHOTO

臨時私人停車場(私家車及輕型貨車)的規劃許可續期(為期3年)
新界沙頭角麻雀嶺丈量約份第39約地段第1548號(部分)
RENEWAL OF PLANNING APPROVAL FOR TEMPORARY
PRIVATE CAR PARK (PRIVATE CAR AND LIGHT GOODS VEHICLE)
FOR A PERIOD OF 3 YEARS
LOT 1548 (PART) IN D.D. 39, MA TSEUK LENG, SHA TAU KOK, N.T.

規劃署
PLANNING
DEPARTMENT



參考編號
REFERENCE No.
A/NE-LK/155

圖 PLAN
A-3



申請地點界線只作識別用
APPLICATION SITE BOUNDARY FOR IDENTIFICATION PURPOSE ONLY

實地照片 SITE PHOTOS

臨時私人停車場(私家車及輕型貨車)的規劃許可續期(為期3年)
新界沙頭角麻雀嶺丈量約份第39約地段第1548號(部分)
RENEWAL OF PLANNING APPROVAL FOR TEMPORARY
PRIVATE CAR PARK (PRIVATE CAR AND LIGHT GOODS VEHICLE)
FOR A PERIOD OF 3 YEARS
LOT 1548 (PART) IN D.D. 39, MA TSEUK LENG, SHA TAU KOK, N.T.

規劃署
PLANNING
DEPARTMENT



參考編號
REFERENCE No.
A/NE-LK/155

圖 PLAN
A-4

本圖於2024年1月31日擬備，
所根據的資料為攝於2024年1月5日
的實地照片
PLAN PREPARED ON 31.1.2024
BASED ON SITE PHOTOS TAKEN ON
5.1.2024