




要覽圖 KEY PLAN

SCALE 1 : 50 000 比例尺

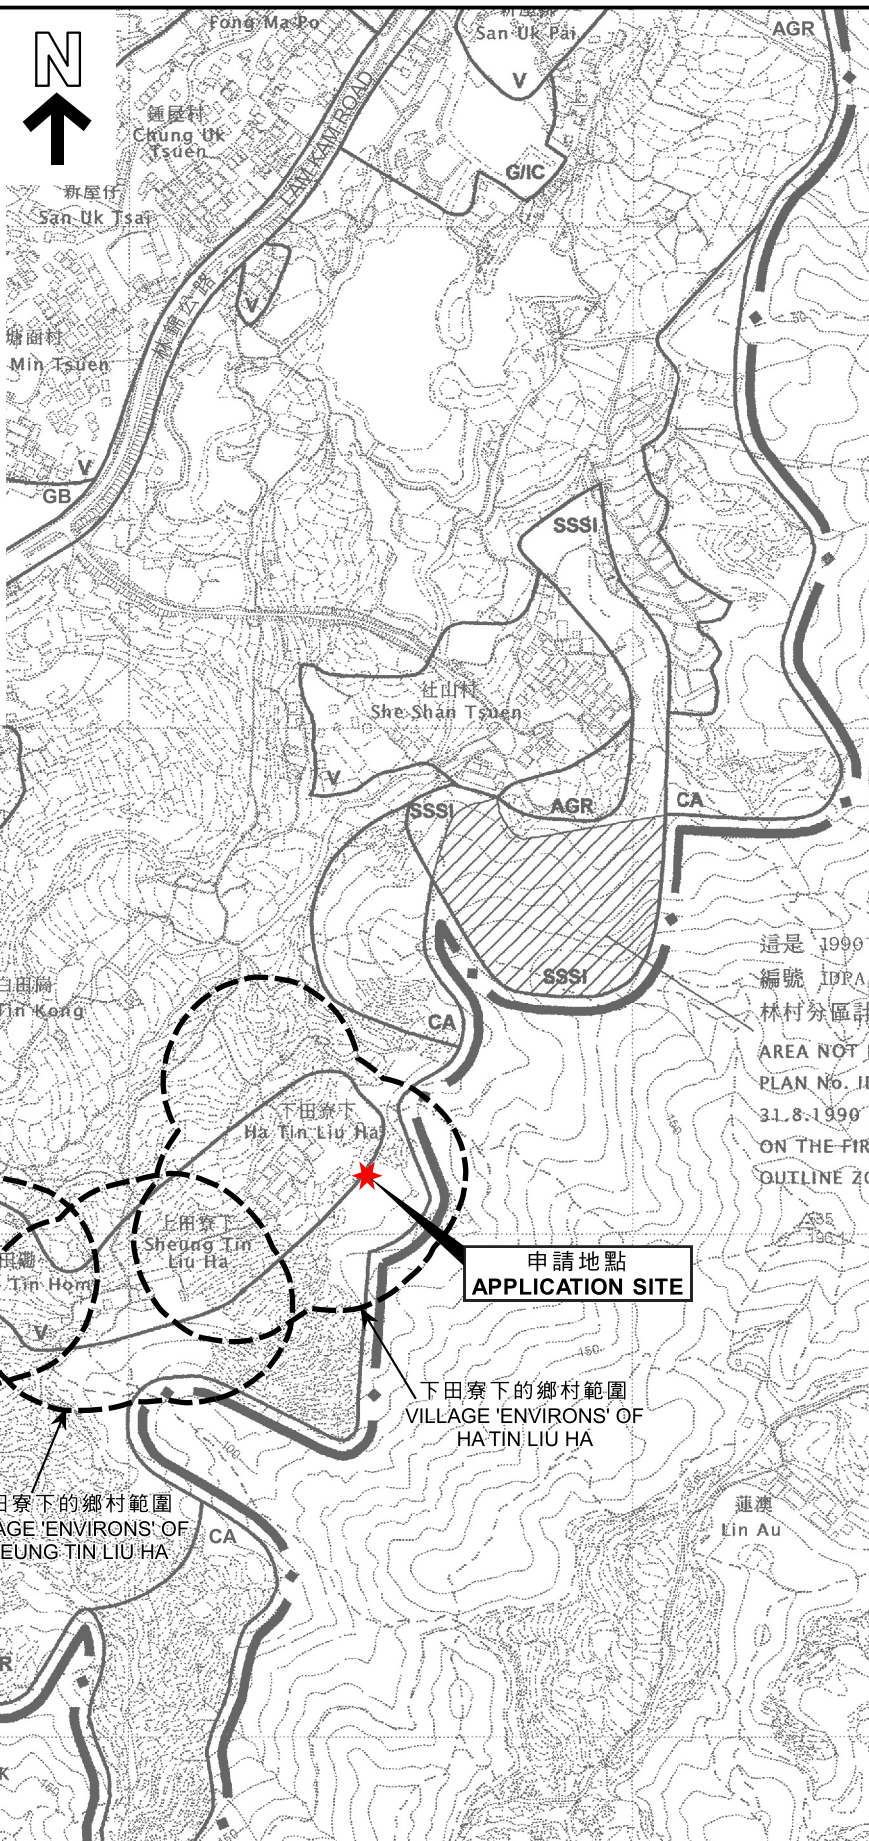

位置圖 LOCATION PLAN

本摘要圖於2022年1月11日擬備，
所根據的資料為於2006年10月31日
核准的分區計劃大綱圖編號S/NE-LT/11
EXTRACT PLAN PREPARED ON 11.1.2022
BASED ON OUTLINE ZONING PLAN
No. S/NE-LT/11 APPROVED ON 31.10.2006

擬議屋宇（新界豁免管制屋宇）
新界大埔林村下田寮下村丈量約份第19約地段第1717號
PROPOSED HOUSE
(NEW TERRITORIES EXEMPTED HOUSE)
LOT 1717 IN D.D. 19, HA TIN LIU HA TSUEN, LAM TSUEN,
TAI PO, NEW TERRITORIES

米 100 0 100 200 300 米
METRES SCALE 1 : 7 500 比例尺 METRES

規劃署
PLANNING
DEPARTMENT



參考編號
REFERENCE No.
A/NE-LT/705

圖 PLAN
A-1