

834100N

832700E

832800E

Government Terminal Sewage Manhole
FMH1052687

D. D. 19
Lot 1717

下田寮下
Ha Tin Liu Ha

PO Pit

(Beneath Balcony)

834000N

[illegible]

Line	Bearing	Distance (M)	Nothing	Easting	Pt.
A-B	36°10' 58"	3.000	834 058. 886	832 732. 516	A
B-C	126°10' 58"	9.615	834 061. 308	832 734. 287	B
C-D	216°10' 58"	3.000	834 055. 632	832 742. 048	C
D-A	306°10' 58"	9.615	834 053. 210	832 740. 277	D

Please refer to
SRP No. SRP/TP/049/1862/D1 for boundary
information of Lot No. 1717 in D. D. 19

- ☐ Septic Tank (3.658m x 1.219m)
- Government Terminal Sewage Manhole

Survey Sheet No. : 7-NW-7D
Date : October 2019

卓 弘 測 量 服 務 公 司
CHUO WANG SURVEY SERVICES COMPANY


參考編號
REFERENCE No. **A/NE-LT/705**

(SOURCE: APPLICANT'S SUBMISSION PLAN)



要覽圖 KEY PLAN

SCALE 1 : 50 000 比例尺

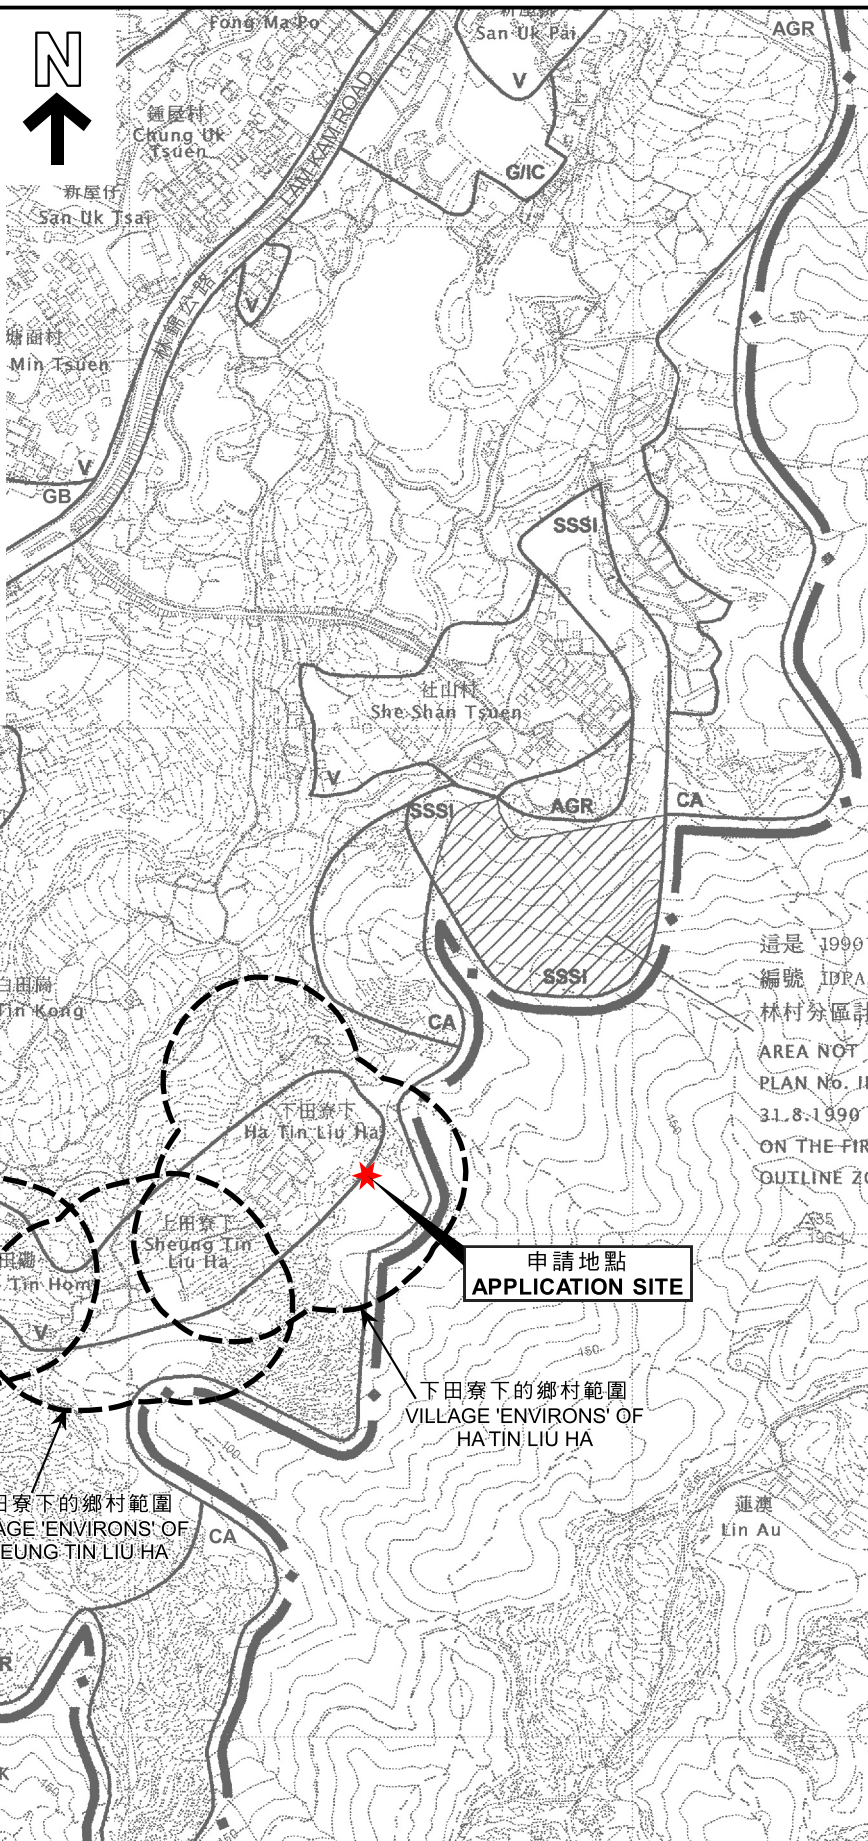

位置圖 LOCATION PLAN

本摘要圖於2022年1月11日擬備，
所根據的資料為於2006年10月31日
核准的分區計劃大綱圖編號S/NE-LT/11
EXTRACT PLAN PREPARED ON 11.1.2022
BASED ON OUTLINE ZONING PLAN
No. S/NE-LT/11 APPROVED ON 31.10.2006

擬議屋宇（新界豁免管制屋宇）
新界大埔林村下田寮下村丈量約份第19約地段第1717號
PROPOSED HOUSE
(NEW TERRITORIES EXEMPTED HOUSE)
LOT 1717 IN D.D. 19, HA TIN LIU HA TSUEN, LAM TSUEN,
TAI PO, NEW TERRITORIES

米 100 0 100 200 300 米
METRES SCALE 1 : 7 500 比例尺 METRES

規劃署
PLANNING
DEPARTMENT



參考編號
REFERENCE No.
A/NE-LT/705

圖 PLAN
A-1



圖例 LEGEND

申請地點 (界線只作識別用)
APPLICATION SITE
(BOUNDARY FOR IDENTIFICATION
PURPOSE ONLY)

本摘要圖於2022年1月5日擬備
所根據的資料為地政總署
於2021年1月19日拍得的航攝照片
編號E130886C
EXTRACT PLAN PREPARED ON 5.1.2022
BASED ON AERIAL PHOTO No. E130886C
TAKEN ON 19.1.2021 BY
LANDS DEPARTMENT

航攝照片 AERIAL PHOTO

擬議屋宇 (新界豁免管制屋宇)
新界大埔林村下田寮下村丈量約份第19約地段第1717號
PROPOSED HOUSE
(NEW TERRITORIES EXEMPTED HOUSE)
LOT 1717 IN D.D. 19, HA TIN LIU HA TSUEN, LAM TSUEN,
TAI PO, NEW TERRITORIES

規劃署
PLANNING
DEPARTMENT



參考編號
REFERENCE No.

A/NE-LT/705

圖 PLAN

A-3

1



2



申請地點界線只作識別用

APPLICATION SITE BOUNDARY FOR IDENTIFICATION PURPOSE ONLY

實地照片 SITE PHOTOS

本摘要圖於2022年1月11日擬備，所根據的資料為攝於2021年12月24日的實地照片
PLAN PREPARED ON 11.1.2022 BASED ON SITE PHOTOS TAKEN ON 24.12.2021

擬議屋宇（新界豁免管制屋宇）
新界大埔林村下田寮下村丈量約份第19約地段第1717號
PROPOSED HOUSE
(NEW TERRITORIES EXEMPTED HOUSE)
LOT 1717 IN D.D. 19, HA TIN LIU HA TSUEN, LAM TSUEN,
TAI PO, NEW TERRITORIES

規劃署
PLANNING
DEPARTMENT



參考編號
REFERENCE No.

A/NE-LT/705

圖 PLAN

A-4