




### 要覽圖 KEY PLAN

SCALE 1 : 50 000 比例尺

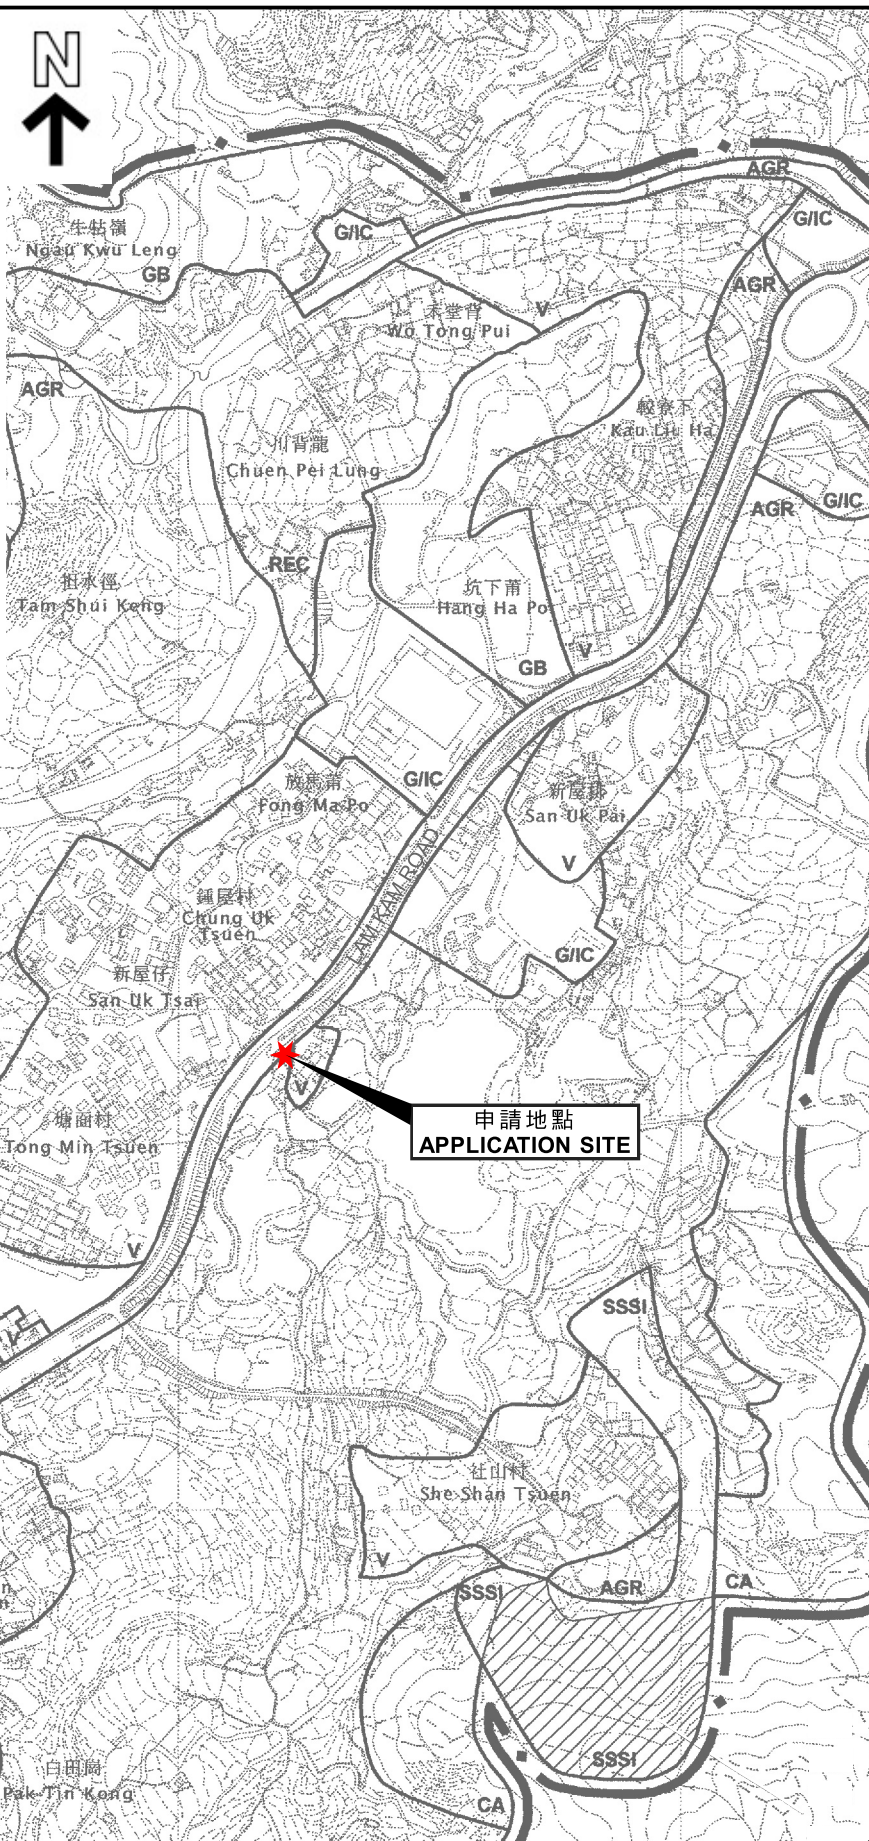

### 位置圖 LOCATION PLAN

本摘要圖於2022年6月16日擬備，  
所根據的資料為於2006年10月31日  
核准的分區計劃大綱圖編號S/NE-LT/11  
EXTRACT PLAN PREPARED ON 16.6.2022  
BASED ON OUTLINE ZONING PLAN  
No. S/NE-LT/11 APPROVED ON 31.10.2006

擬議屋宇（新界豁免管制屋宇-小型屋宇）  
大埔林村鍾屋村丈量約份第19約的政府土地  
PROPOSED HOUSE  
(NEW TERRORIES EXEMPTED HOUSE - SMALL HOUSE)  
GOVERNMENT LAND IN D.D.19,  
CHUNG UK TSUEN, LAM TSUEN, TAI PO

米 100 0 100 200 300 米  
METRES SCALE 1 : 7 500 比例尺 METRES

規劃署  
PLANNING  
DEPARTMENT



參考編號  
REFERENCE No.

A/NE-LT/713

圖 PLAN

A-1