


Temporary Car Park Layout Plan

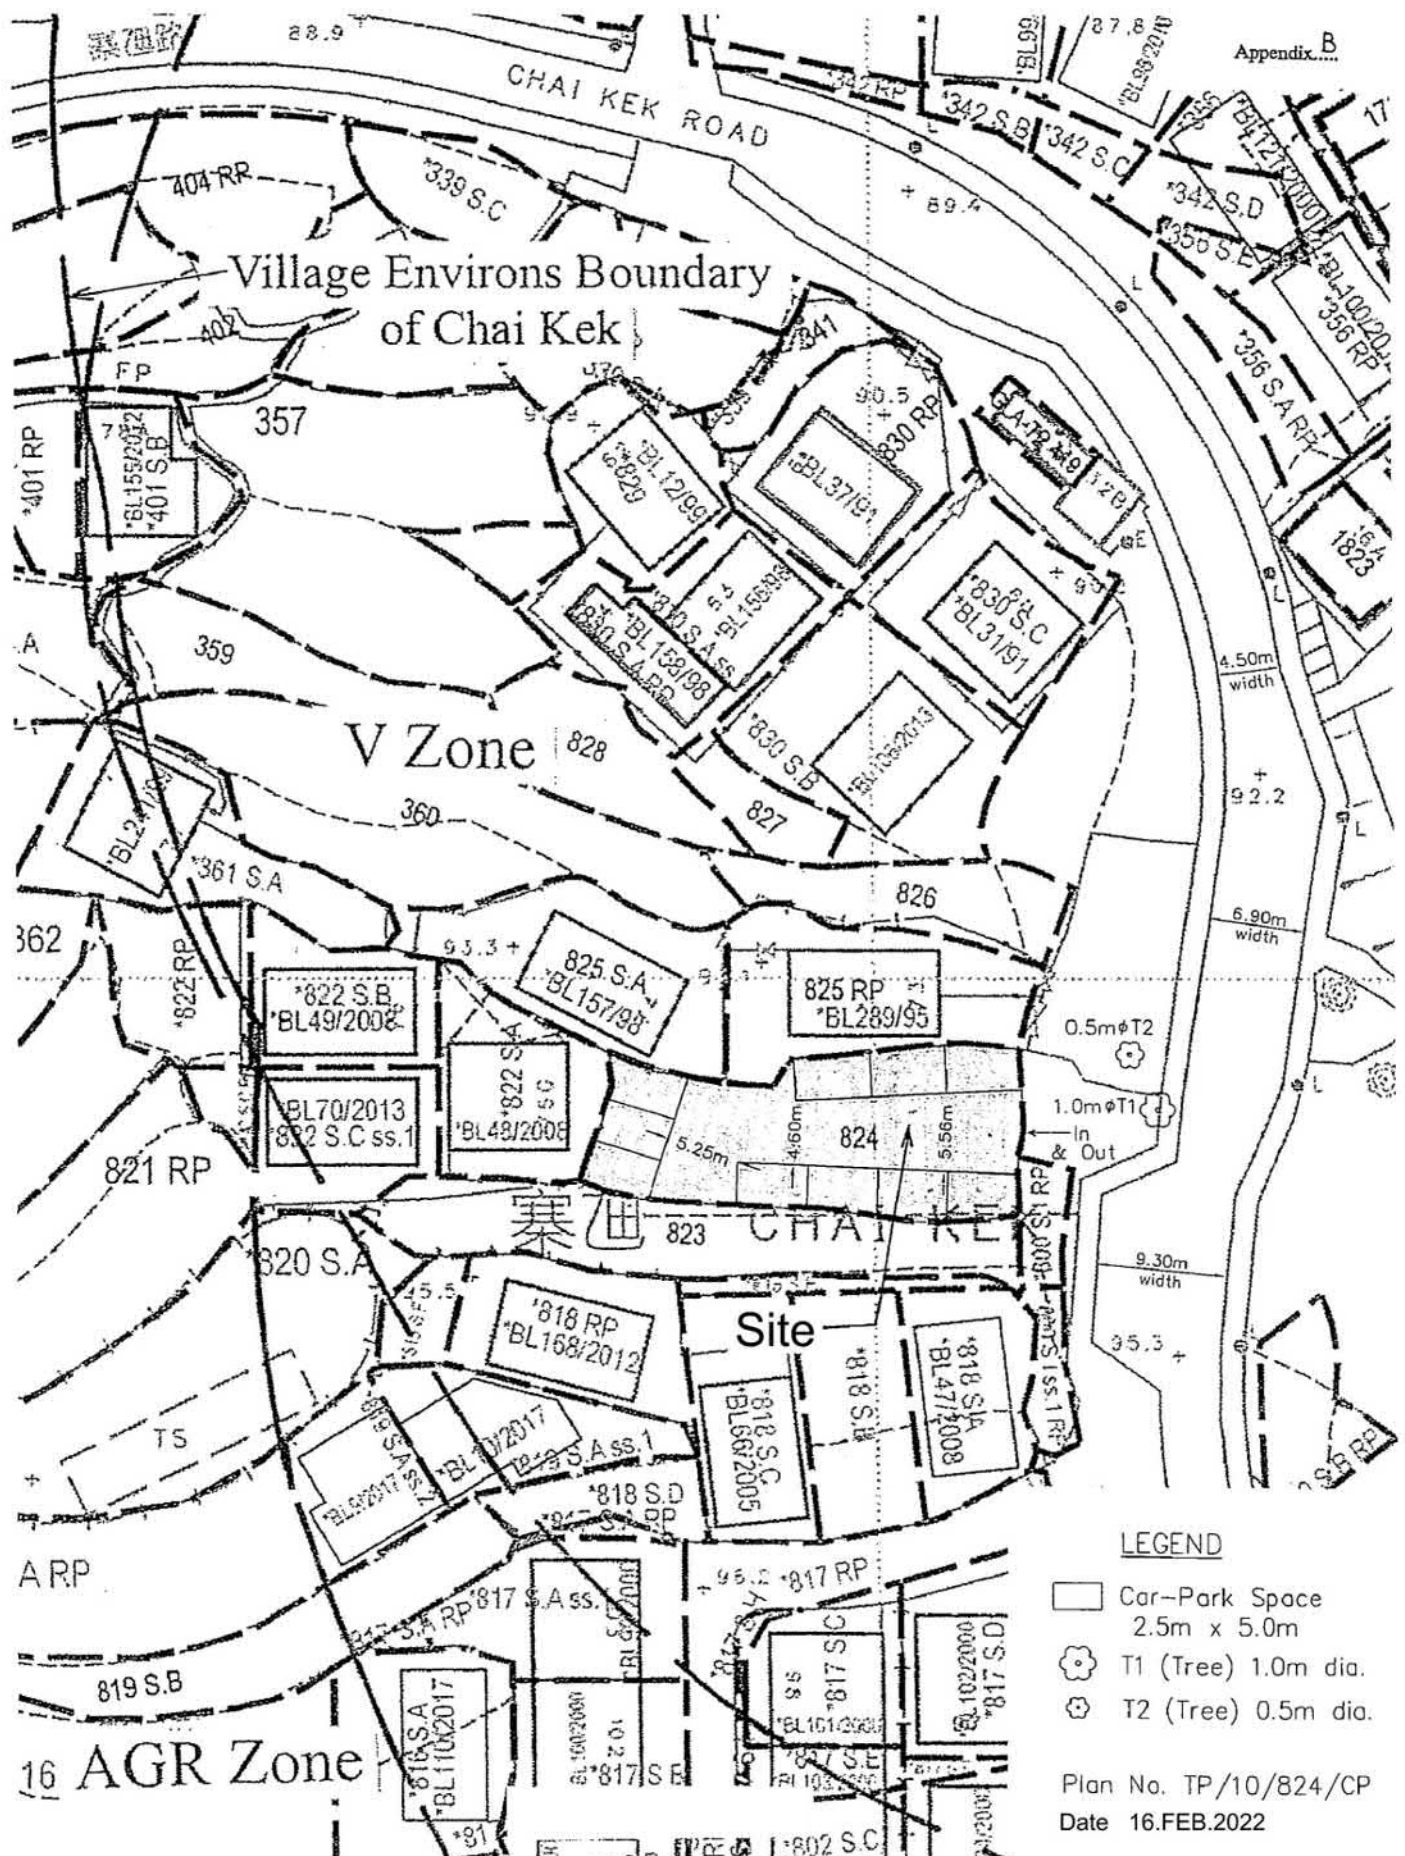

參考編號
REFERENCE No. A/NE-LT/714


繪圖 DRAWING A-1

(來源：申請人建議書)
(SOURCE: APPLICANT'S SUBMISSION PLAN)



要覽圖 KEY PLAN

SCALE 1 : 50 000 比例尺

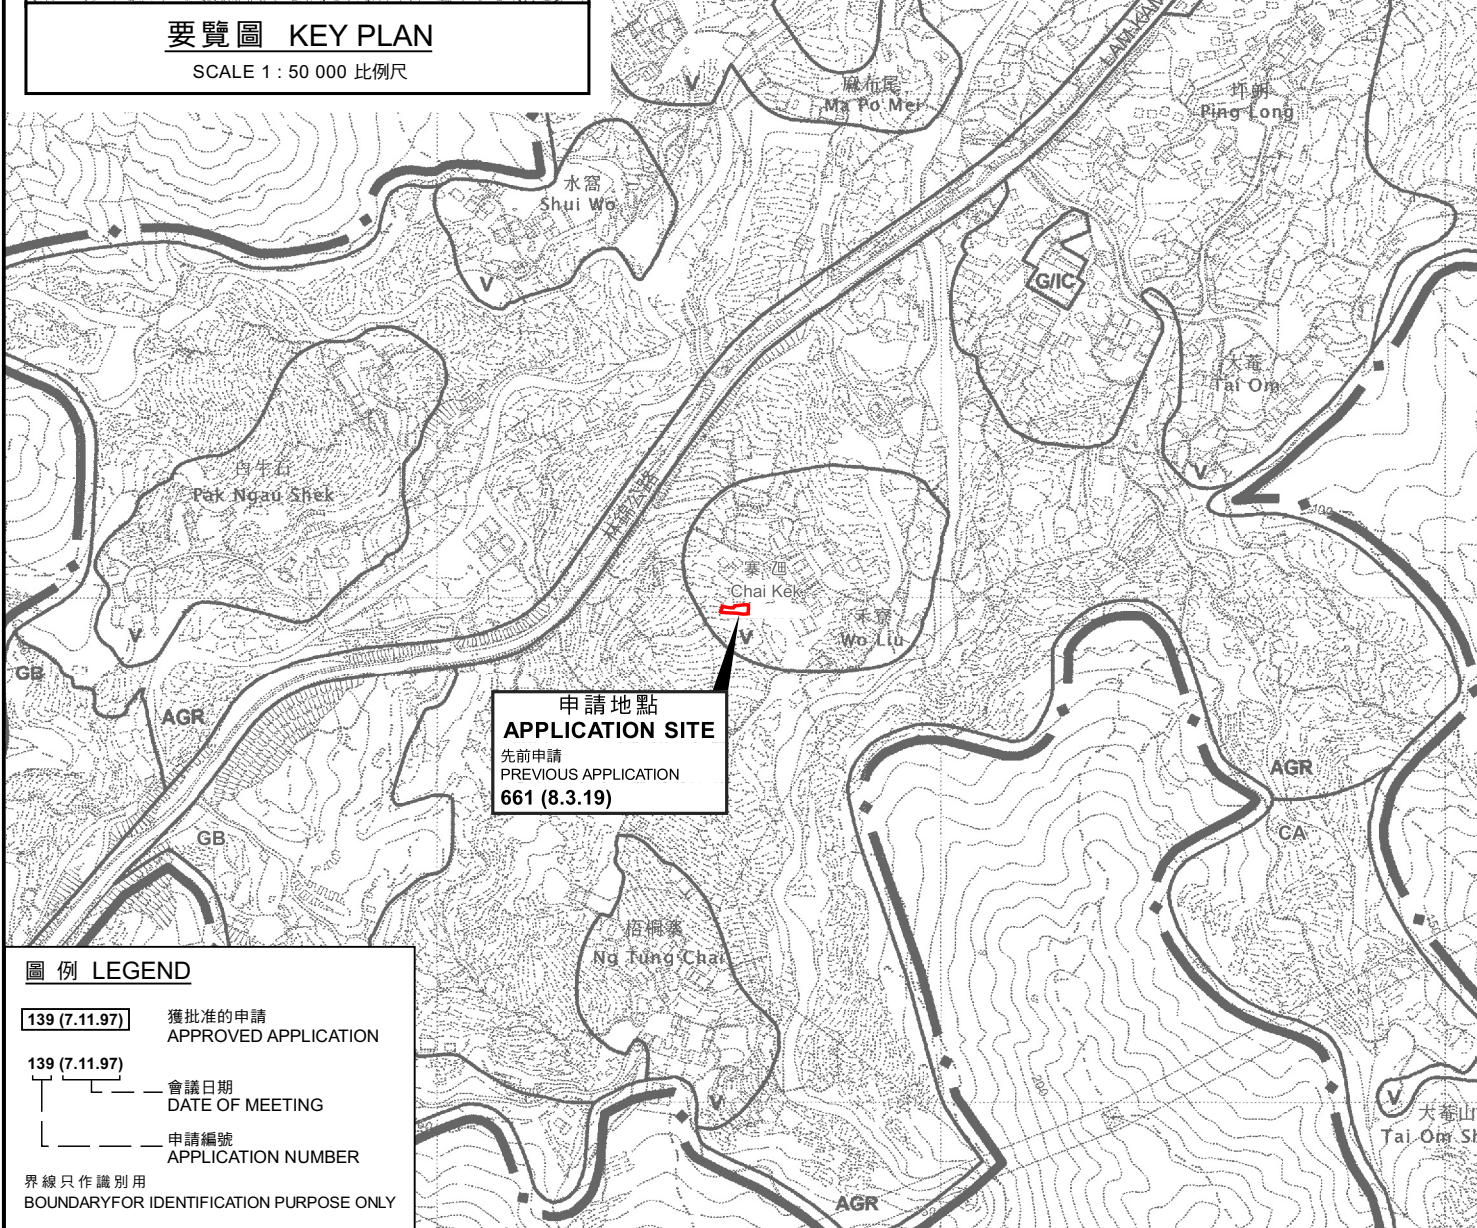

圖例 LEGEND

- 139 (7.11.97)** 獲批准的申請
APPROVED APPLICATION
- 139 (7.11.97)** 會議日期
DATE OF MEETING
- 139 (7.11.97)** 申請編號
APPLICATION NUMBER

界線只作識別用
BOUNDARY FOR IDENTIFICATION PURPOSE ONLY

位置圖 LOCATION PLAN

臨時停車場（只限私家車）的規劃許可續期（為期3年）
新界大埔林村寨區丈量約份第10約地段第824號
RENEWAL OF PLANNING APPROVAL FOR
TEMPORARY CAR PARK (PRIVATE CARS ONLY) FOR A PERIOD OF 3 YEARS
LOT 824 IN D.D. 10, CHAI KEK,
LAM TSUEN, TAI PO, NEW TERRITORIES

米 100 0 100 200 300 米
METRES SCALE 1 : 7 500 比例尺

規劃署
PLANNING
DEPARTMENT




參考編號
REFERENCE No.

A/NE-LT/714

圖 PLAN

A-1

本摘要圖於2022年2月21日擬備，
所根據的資料為於2006年10月31日
核准的分區計劃大綱圖編號S/NE-LT/11
EXTRACT PLAN PREPARED ON 21.2.2022
BASED ON OUTLINE ZONING PLAN
No. S/NE-LT/11 APPROVED ON 31.10.2006

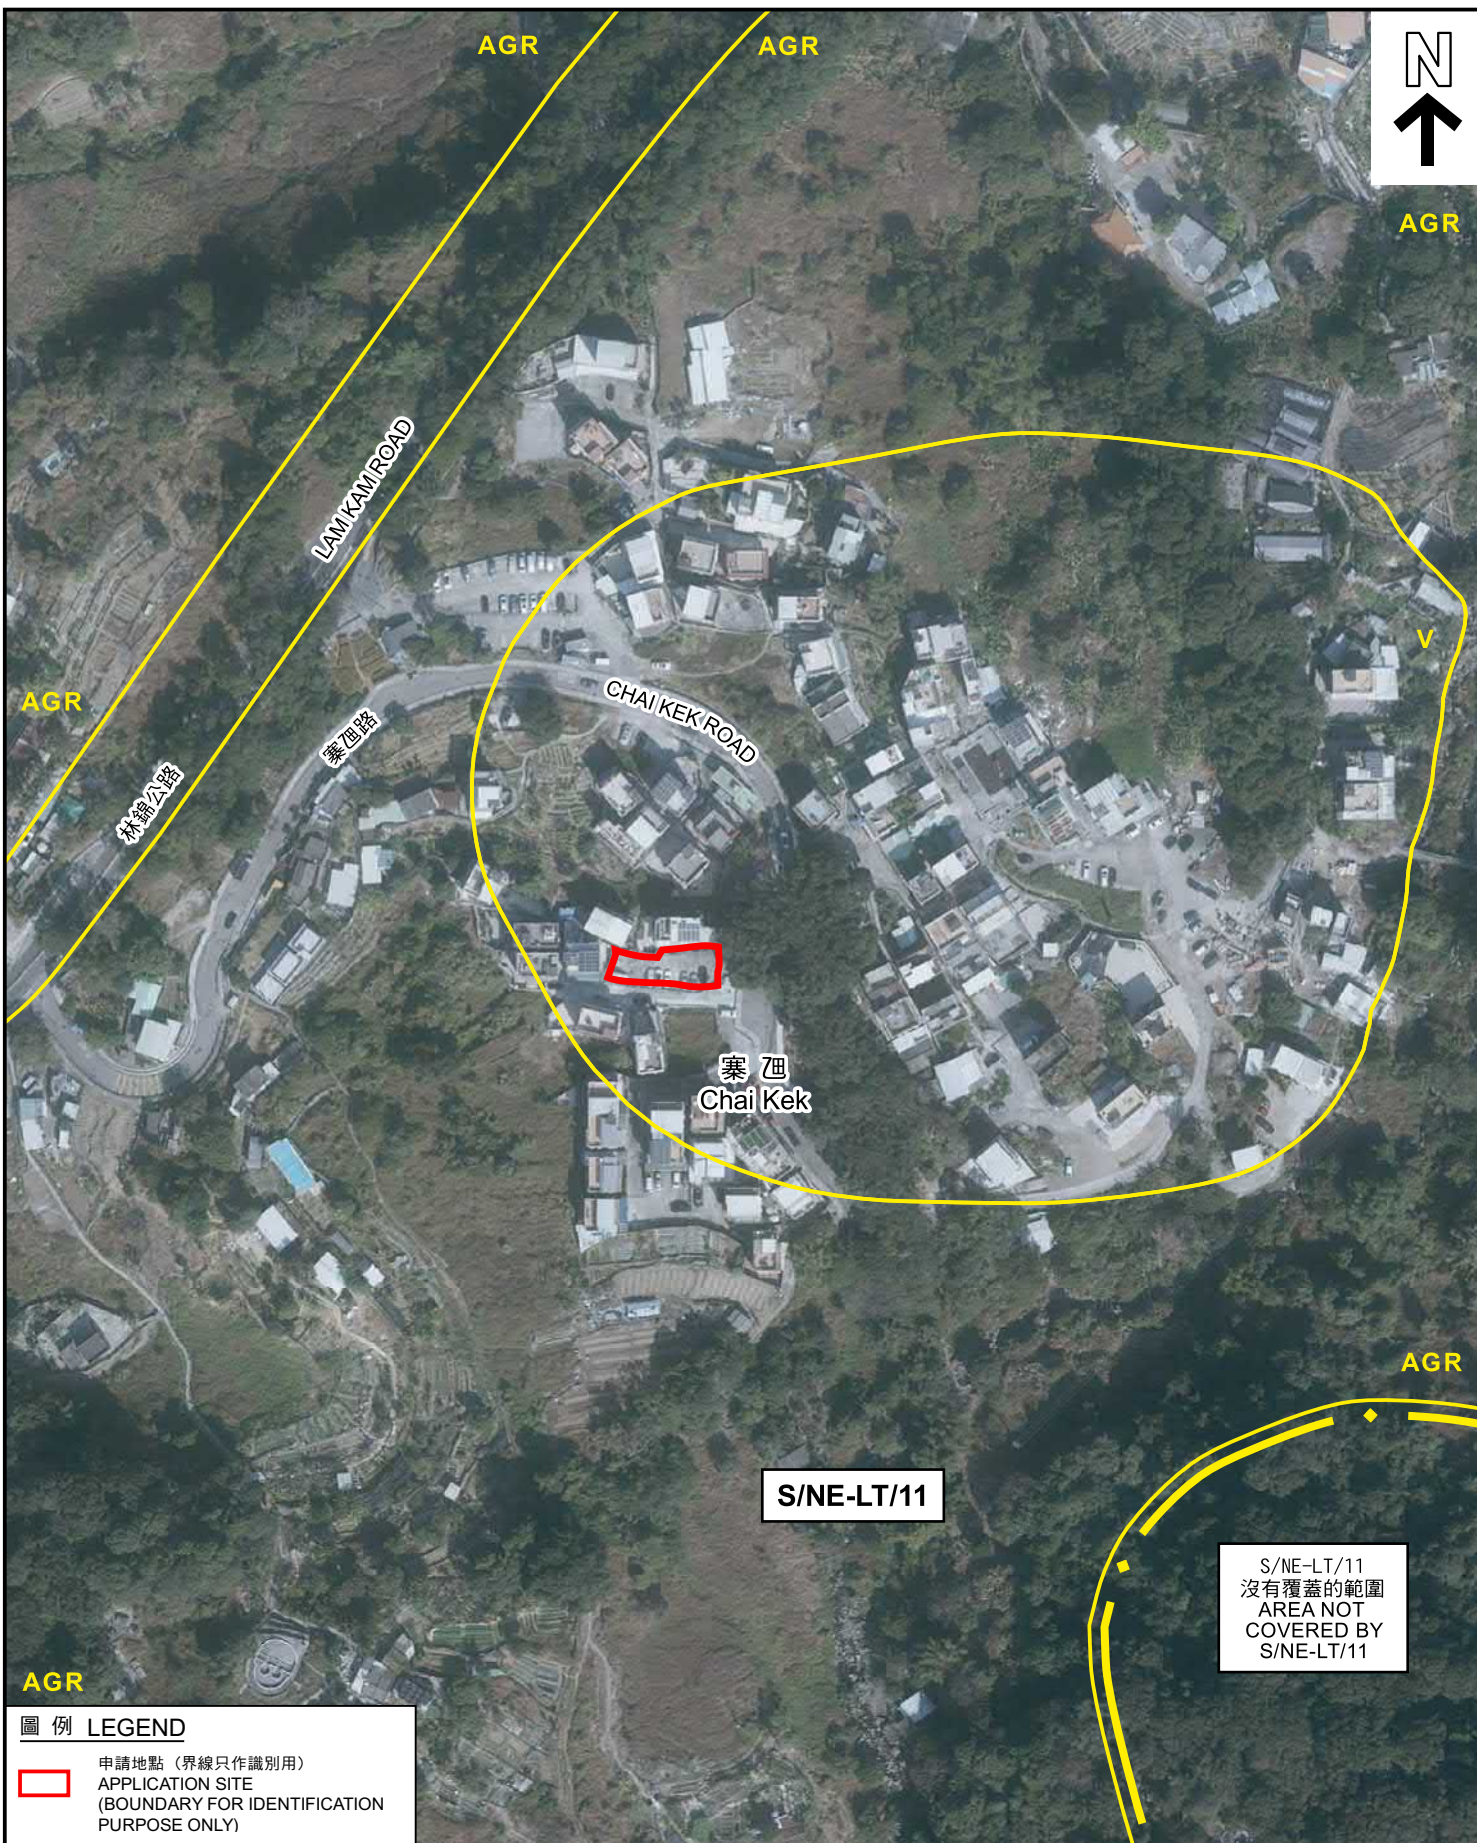

圖例 LEGEND

 申請地點（界線只作識別用）
APPLICATION SITE
(BOUNDARY FOR IDENTIFICATION
PURPOSE ONLY)

本摘要圖於2022年1月28日擬備
所根據的資料為地政總署
於2021年1月19日拍得的航攝照片
編號E130437C

EXTRACT PLAN PREPARED ON 28.1.2022
BASED ON AERIAL PHOTO No. E130437C
TAKEN ON 19.1.2021 BY
LANDS DEPARTMENT

航攝照片 AERIAL PHOTO

臨時停車場（只限私家車）的規劃許可續期（為期3年）
新界大埔林村寨西丈量約份第10約地段第824號
RENEWAL OF PLANNING APPROVAL FOR
TEMPORARY CAR PARK (PRIVATE CARS ONLY) FOR A PERIOD OF 3 YEARS
LOT 824 IN D.D. 10, CHAI KEK,
LAM TSUEN, TAI PO, NEW TERRITORIES

規劃署
PLANNING
DEPARTMENT



參考編號
REFERENCE No.

A/NE-LT/714

圖 PLAN

A-3

1



2



申請地點界線只作識別用
APPLICATION SITE BOUNDARY FOR IDENTIFICATION PURPOSE ONLY

實地照片 SITE PHOTO

本摘要圖於2022年2月21日擬備，所根據的資料為攝於2022年1月21日的實地照片
PLAN PREPARED ON 21.2.2022 BASED ON SITE PHOTOS TAKEN ON 21.1.2022

臨時停車場（只限私家車）的規劃許可續期（為期3年）
新界大埔林村寨廸丈量約份第10約地段第824號
RENEWAL OF PLANNING APPROVAL FOR
TEMPORARY CAR PARK (PRIVATE CARS ONLY) FOR A PERIOD OF 3 YEARS
LOT 824 IN D.D. 10, CHAI KEK,
LAM TSUEN, TAI PO, NEW TERRITORIES

規劃署
PLANNING
DEPARTMENT



參考編號
REFERENCE No.

A/NE-LT/714

圖PLAN

A-4