




要覽圖 KEY PLAN
SCALE 1 : 50 000 比例尺

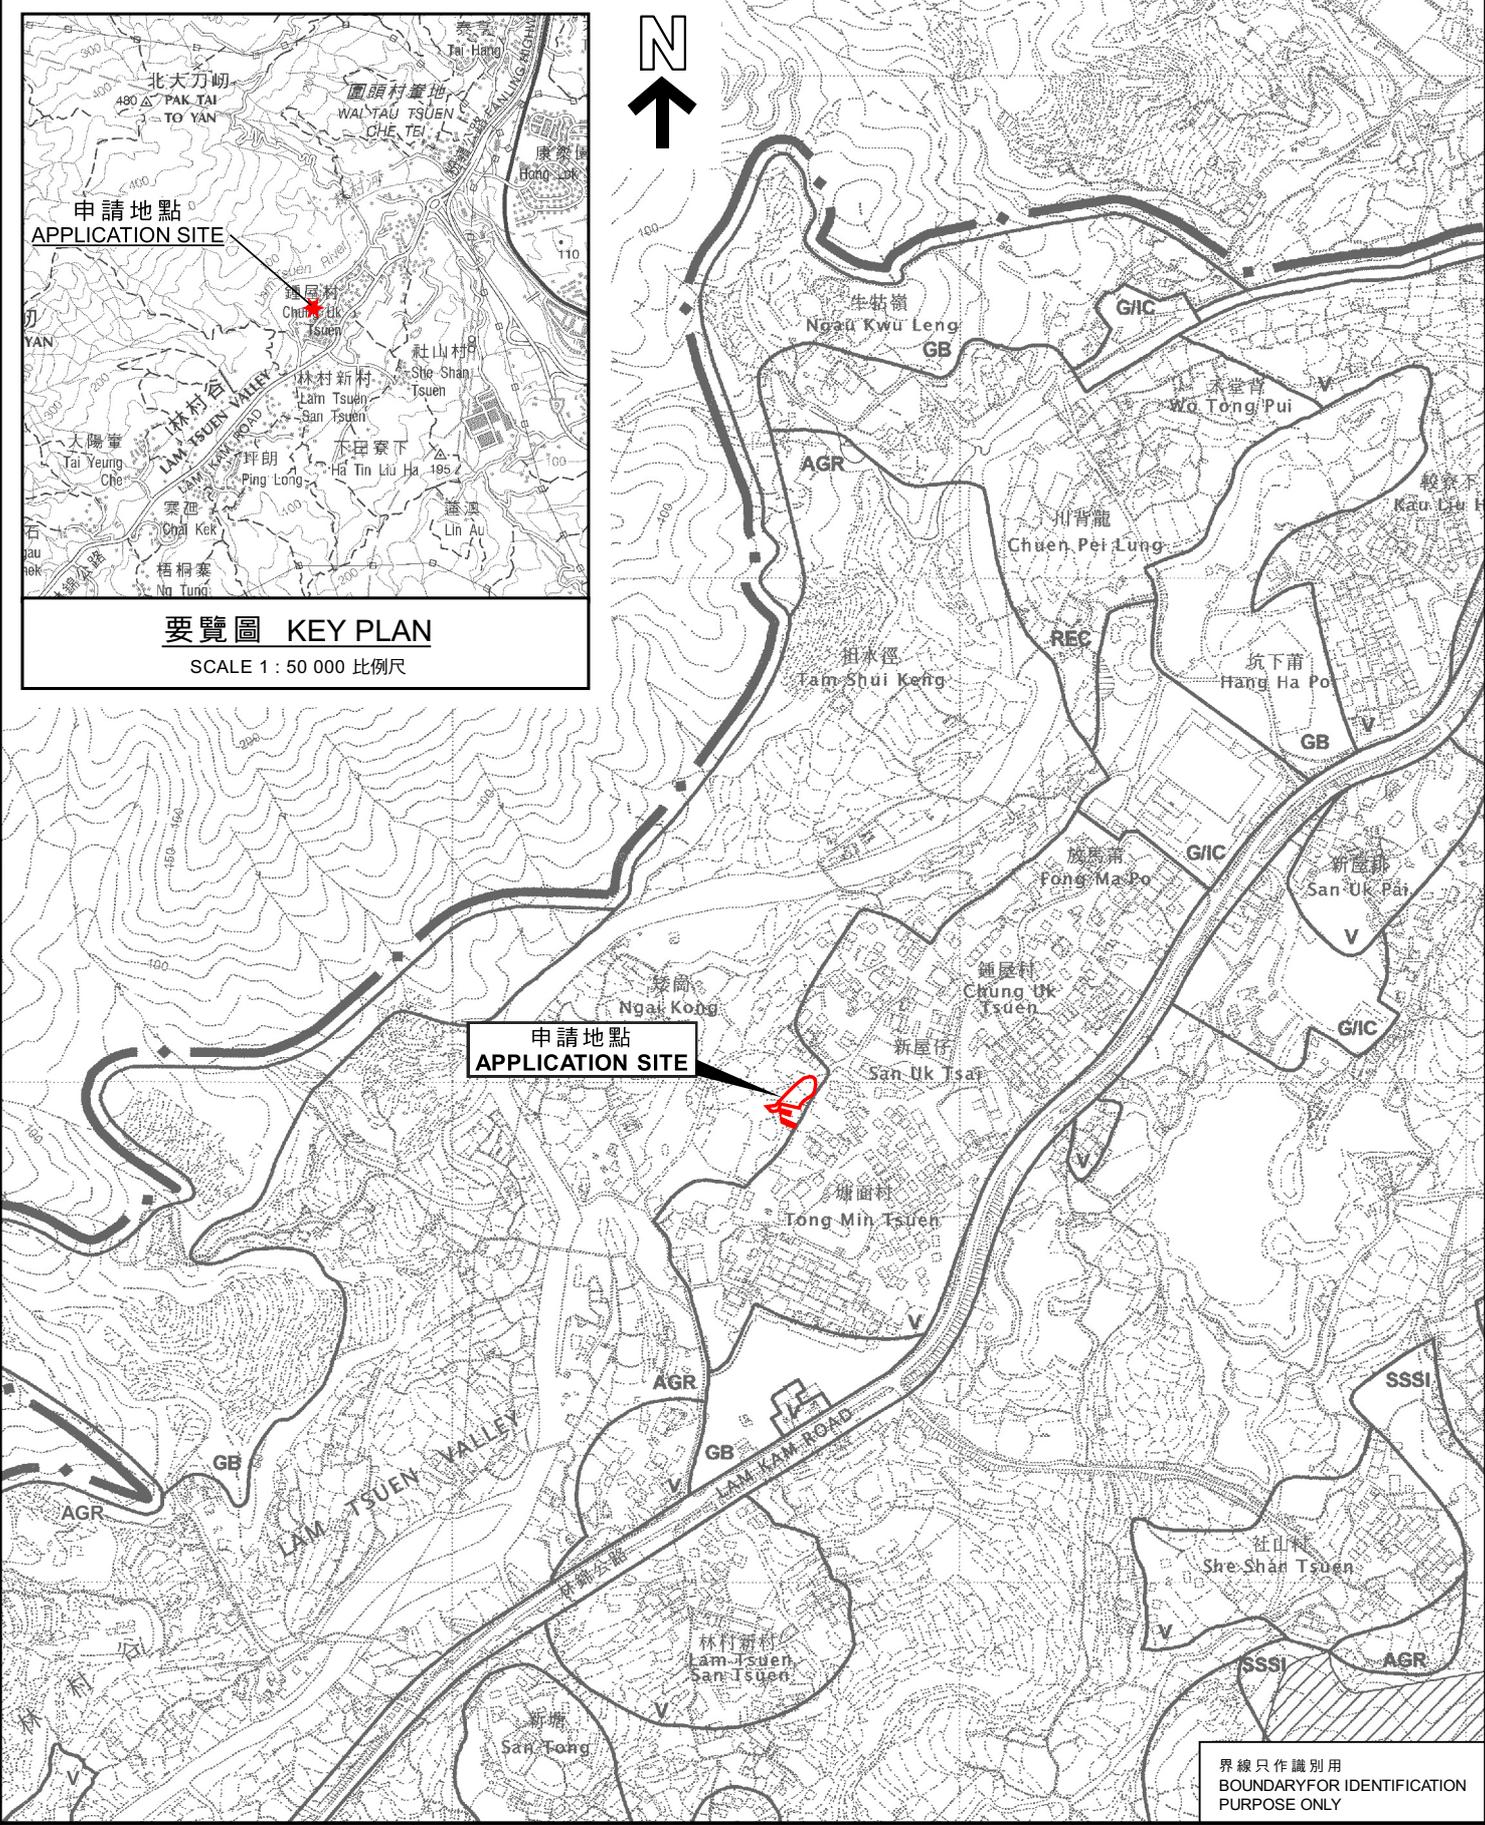


界線只作識別用
BOUNDARY FOR IDENTIFICATION
PURPOSE ONLY

位置圖 LOCATION PLAN

本摘要圖於2022年2月25日擬備，
所根據的資料為於2006年10月31日
核准的分區計劃大綱圖編號S/NE-LT/11
EXTRACT PLAN PREPARED ON 25.2.2022
BASED ON OUTLINE ZONING PLAN
No. S/NE-LT/11 APPROVED ON 31.10.2006

臨時公眾停車場（只限私家車及輕型貨車）（為期3年）
大埔林村丈量約份第19約地段第127號、
第128號（部分）及第132號（部分）
TEMPORARY PUBLIC VEHICLE PARK
(PRIVATE CARS AND LIGHT GOODS VEHICLE ONLY)
FOR A PERIOD OF 3 YEARS
LOTS 127, 128 (PART) AND 132 (PART) IN D.D. 19,
LAM TSUEN, TAI PO
SCALE 1 : 7 500 比例尺

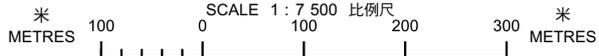

規劃署
PLANNING
DEPARTMENT



參考編號
REFERENCE No.
A/NE-LT/715

圖 PLAN
A-1