




要覽圖 KEY PLAN

SCALE 1 : 50 000 比例尺

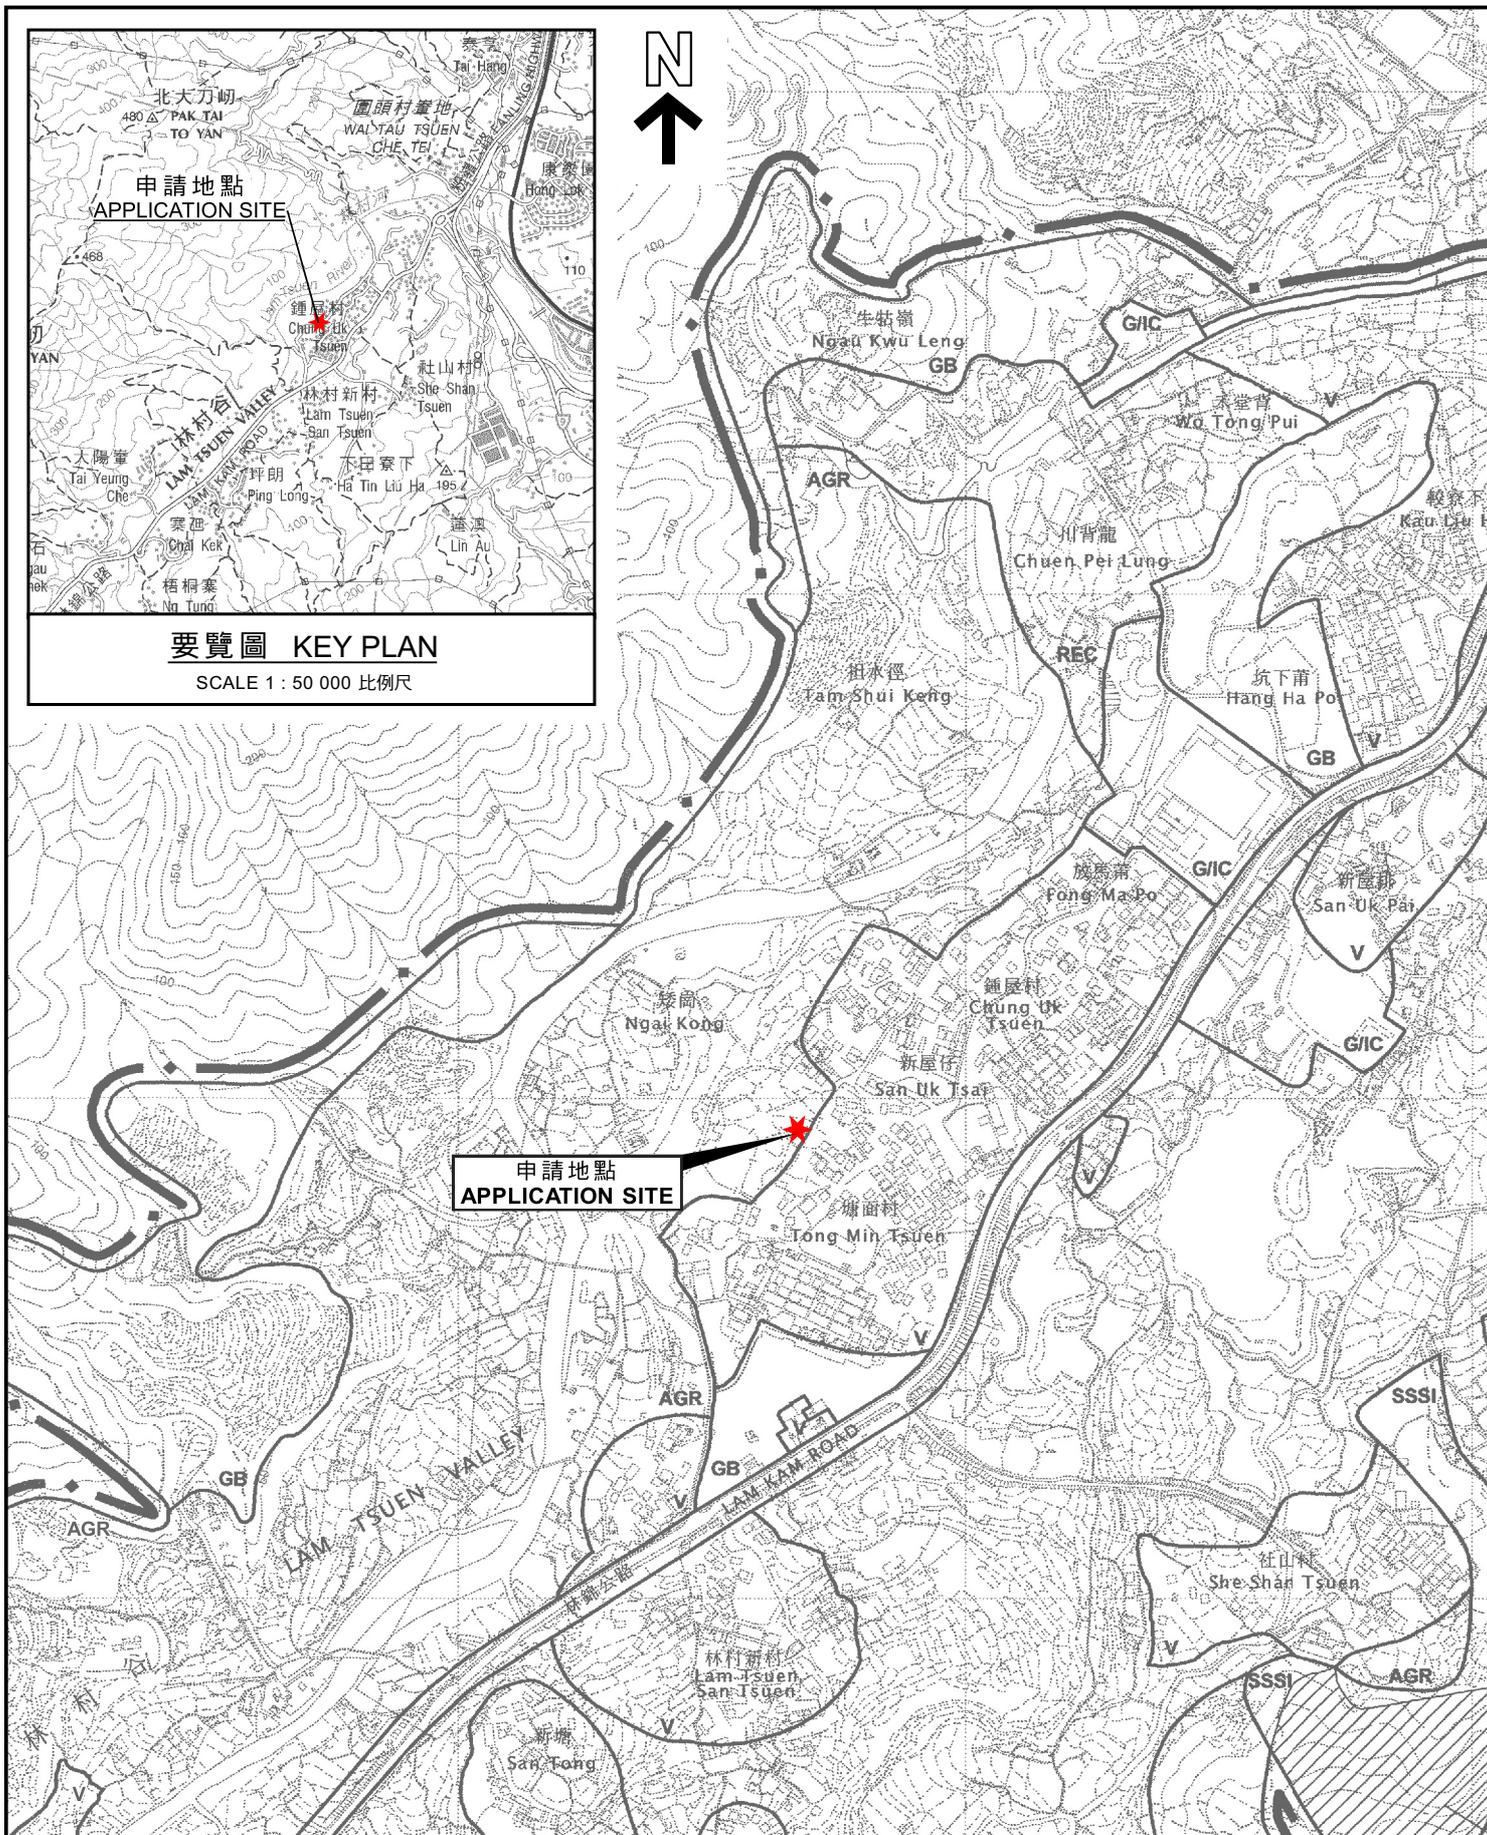

申請地點  
APPLICATION SITE

位置圖 LOCATION PLAN

本摘要圖於2022年2月18日擬備，  
所根據的資料為於2006年10月31日  
核准的分區計劃大綱圖編號S/NE-LT/11  
EXTRACT PLAN PREPARED ON 18.2.2022  
BASED ON OUTLINE ZONING PLAN  
No. S/NE-LT/11 APPROVED ON 31.10.2006

臨時貨倉（為期3年）  
新界大埔林村丈量約份第19約  
地段第128號（部分）及第132號（部分）  
TEMPORARY WAREHOUSE  
FOR A PERIOD OF 3 YEARS  
LOTS 128 (PART) AND 132 (PART) IN D.D. 19,  
LAM TSUEN, TAI PO, NEW TERRITORIES

SCALE 1 : 7 500 比例尺  
0 100 200 300  
METRES METRES

規劃署  
PLANNING  
DEPARTMENT



參考編號  
REFERENCE No.

A/NE-LT/716

圖 PLAN

A-1