


# 地段索引圖 LOT INDEX PLAN Site Plan

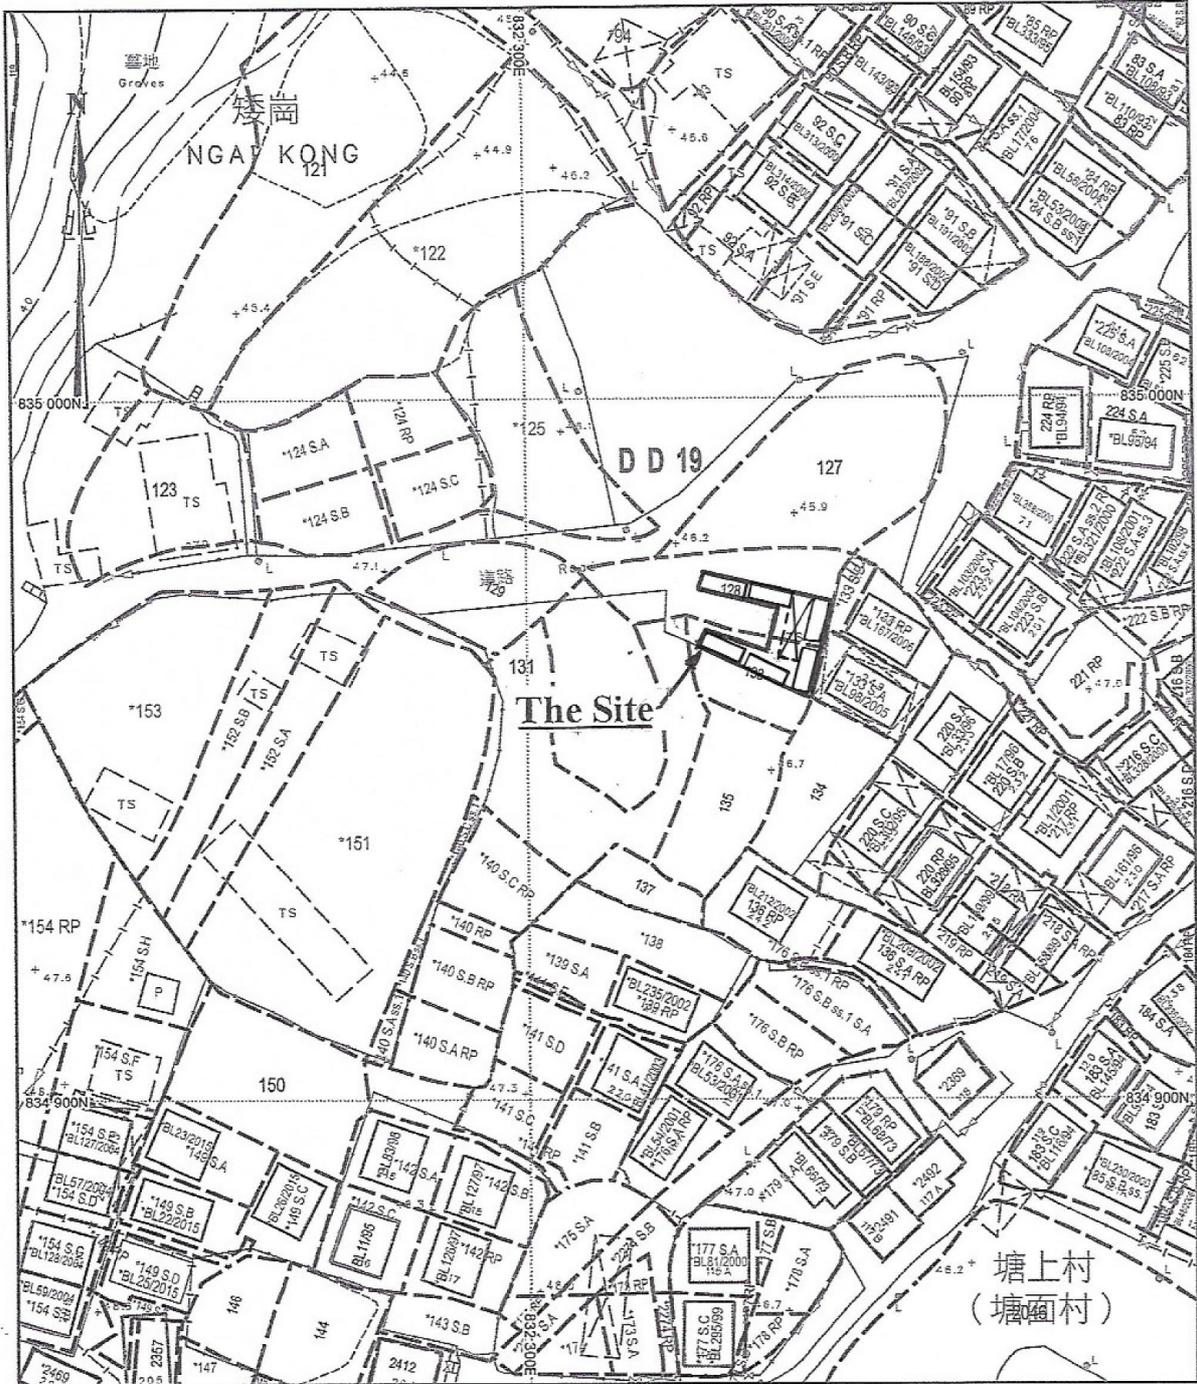

地政總署測繪處 Survey and Mapping Office, Lands Department

圖示：  
 □ 貨柜式貨倉  
 ⊞ 蔭棚



Locality : \_\_\_\_\_  
 Lot Index Plan No. : ags\_S0000083200\_0001  
 District Survey Office : Land Information Centre  
 Date : 25-Oct-2021  
 Reference No. : 7-NW-2C,7-NW-2D

香港特別行政區政府 — 版權所有  
 © Copyright reserved - Hong Kong SAR Government  
 SMO-P01 20211025112522 10

摘要說明：本地段索引圖在其背景的地形圖上標示了各種永久和短期持有的土地的圖像界線。這些土地包括私人地段、政府撥地、短期租約地，以及其他作核准用途的土地。請注意：(1)本索引圖上的資料會被不時更新而不作事先通知；(2)索引圖的更新或會延後於有關資料的實際變更；以及(3)本索引圖中顯示的界線僅供識別之用，資料是否準確可靠，應徵詢專業土地測量師的意見。  
 免責說明：如因使用本地段索引圖，或因所依據的本索引圖資料出錯、遺漏、過時或有誤差而引致任何損失或損害，政府概不承擔任何法律責任。

**Explanatory notes :** This plan shows the graphical boundaries of different kinds of permanent and temporary land holdings with the topographic map in the backdrop. The land holdings as shown may include private lots, government land allocations, short term tenancies and other permitted uses of land. It must be noted that: (1) the information shown on this plan is subject to update without prior notification; (2) there may be time lag between an update and the related changes taken place; and (3) the graphical boundaries as shown are for identification purpose only and interpretation of their accuracy and reliability requires the advice from professional land surveyor.  
**Disclaimer :** The Government shall not be responsible for any loss or damage howsoever arising from the use of this plan or in reliance upon its correctness,


參考編號 REFERENCE No. A/NE-LT/716	繪圖 DRAWING A-1
-----------------------------------	----------------

(來源：申請人建議書)  
 (SOURCE: APPLICANT'S SUBMISSION PLAN)



**要覽圖 KEY PLAN**

SCALE 1 : 50 000 比例尺

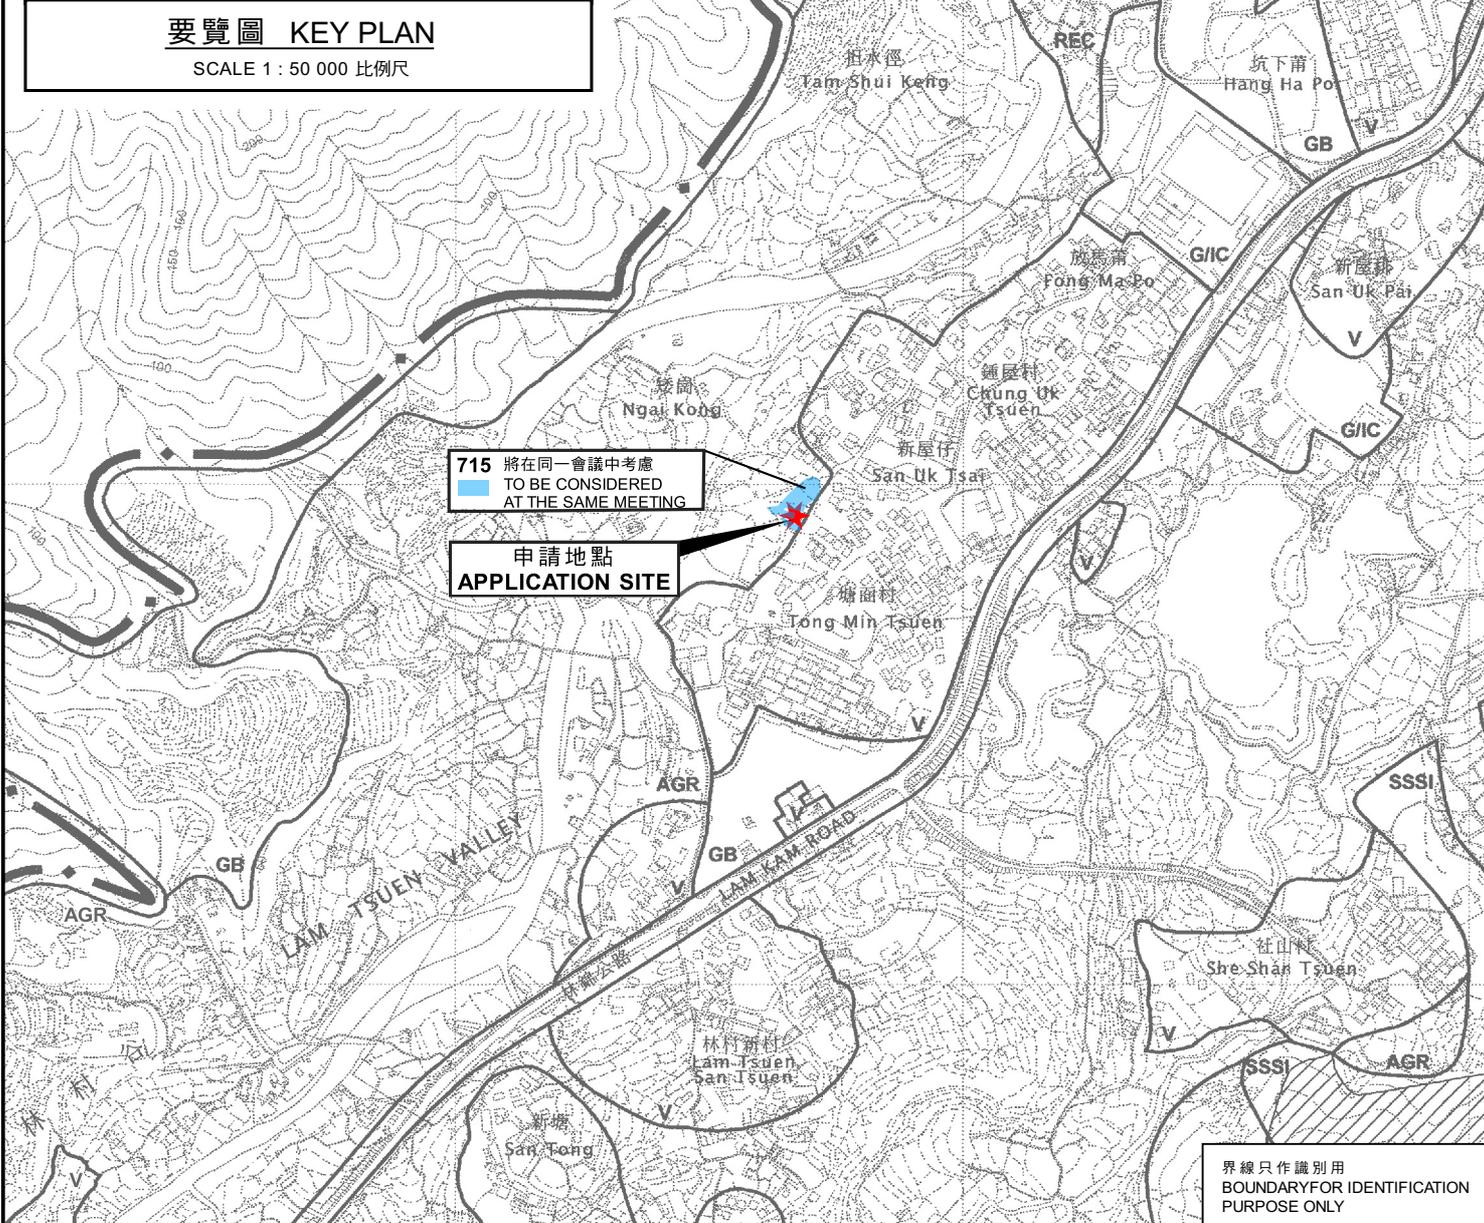

715 將在同一會議中考慮  
TO BE CONSIDERED  
AT THE SAME MEETING

申請地點  
APPLICATION SITE

界線只作識別用  
BOUNDARY FOR IDENTIFICATION  
PURPOSE ONLY

**位置圖 LOCATION PLAN**

臨時貨倉（為期3年）  
新界大埔林村丈量約份第19約  
地段第128號（部分）及第132號（部分）  
TEMPORARY WAREHOUSE  
FOR A PERIOD OF 3 YEARS  
LOTS 128 (PART) AND 132 (PART) IN D.D. 19,  
LAM TSUEN, TAI PO, NEW TERRITORIES

SCALE 1 : 7 500 比例尺  
米 100 0 100 200 300 米  
METRES

規劃署  
PLANNING  
DEPARTMENT




參考編號  
REFERENCE No.

A/NE-LT/716

圖 PLAN

A-1

本摘要圖於2022年5月23日擬備，  
所根據的資料為於2006年10月31日  
核准的分區計劃大綱圖編號S/NE-LT/11  
EXTRACT PLAN PREPARED ON 23.5.2022  
BASED ON OUTLINE ZONING PLAN  
No. S/NE-LT/11 APPROVED ON 31.10.2006

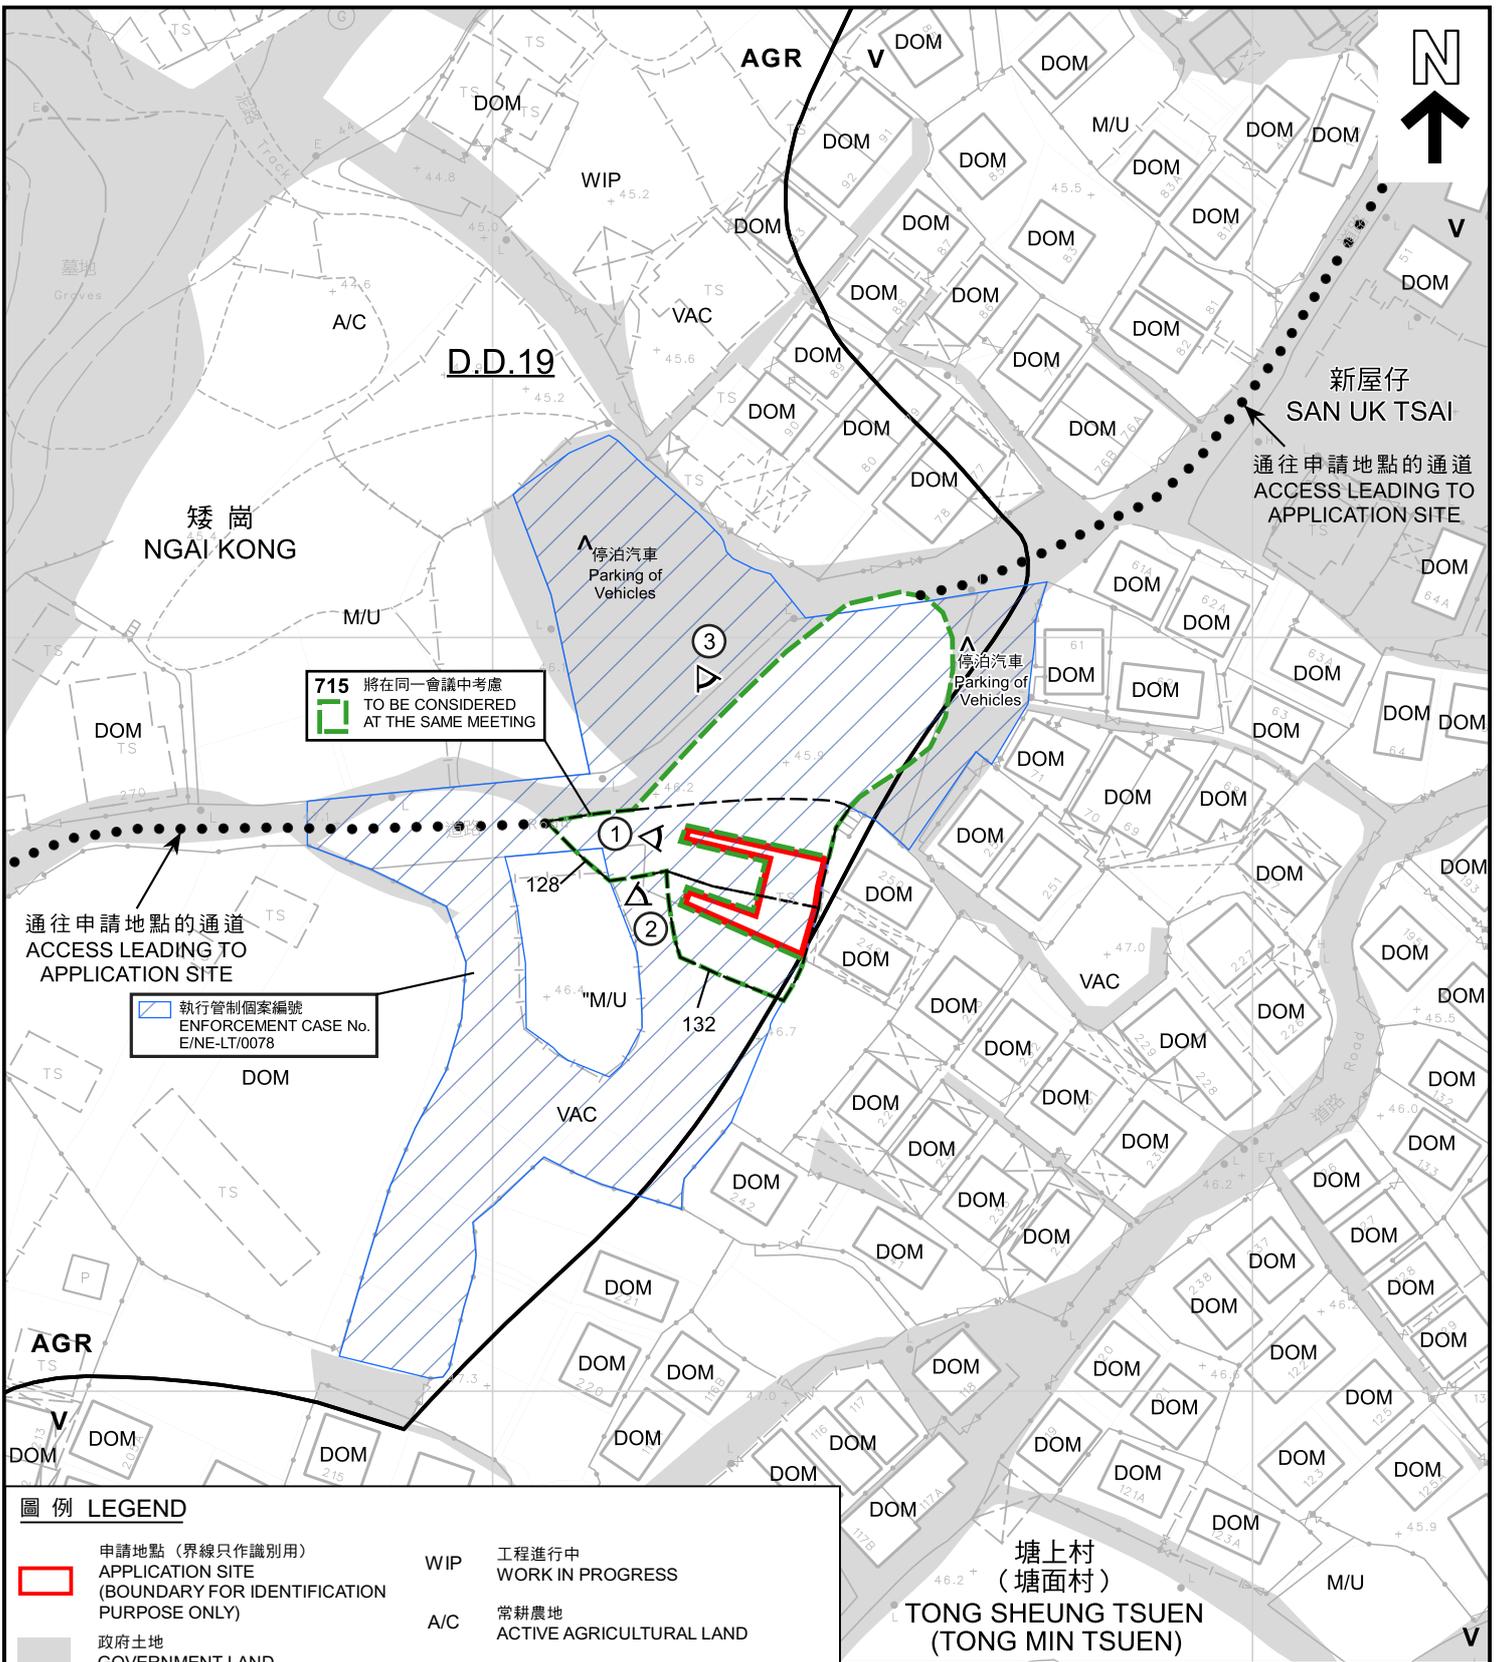

**圖例 LEGEND**

	申請地點 (界線只作識別用) APPLICATION SITE (BOUNDARY FOR IDENTIFICATION PURPOSE ONLY)		工程進行中 WORK IN PROGRESS
	政府土地 GOVERNMENT LAND		常耕農地 ACTIVE AGRICULTURAL LAND
	鄉村式發展 VILLAGE TYPE DEVELOPMENT		住用構築物 DOMESTIC STRUCTURE
	農業 AGRICULTURE		荒地 UNUSED LAND
	實地照片的觀景點 VIEWING POINT OF SITE PHOTO		空置 VACANT

**註釋 Notes :**

(1) 2022年1月25日勘测的土地用途  
Land uses shown on this plan are in accordance with the land use survey conducted by the Planning Department on 25.1.2022

(2) 土地用途跟1991年12月17日勘测的土地用途有別  
Indicates that the use is different from that revealed by the land use survey conducted by the Planning Department on 17.12.1991

本摘要圖於2022年6月16日擬備，  
所根據的資料為測量圖編號  
7-NW-2C及2D  
EXTRACT PLAN PREPARED ON 16.6.2022  
BASED ON SURVEY SHEETS No.  
7-NW-2C & 2D

**平面圖 SITE PLAN**

臨時貨倉 (為期3年)  
新界大埔林村丈量約份第19約  
地段第128號 (部分) 及第132號 (部分)  
TEMPORARY WAREHOUSE  
FOR A PERIOD OF 3 YEARS  
LOTS 128 (PART) AND 132 (PART) IN D.D. 19,  
LAM TSUEN, TAI PO, NEW TERRITORIES

SCALE 1 : 1 000 比例尺

米 METRES 20 0 20 40 米 METRES

**規劃署  
PLANNING  
DEPARTMENT**

參考編號 REFERENCE No. <b>A/NE-LT/716</b>	圖 PLAN <b>A-2</b>
---	----------------------

於2005年10月26日拍得的航攝照片  
 編號CW66862  
 AERIAL PHOTO NO. CW66862  
 TAKEN ON 26.10.2005



於2007年7月25日拍得的航攝照片  
 編號CW77411  
 AERIAL PHOTO NO. CW77411  
 TAKEN ON 25.7.2007



於2006年9月28日拍得的航攝照片  
 編號CW73499  
 AERIAL PHOTO NO. CW73499  
 TAKEN ON 28.9.2006



於2021年1月19日拍得的航攝照片  
 編號E131857C  
 AERIAL PHOTO NO. E131857C  
 TAKEN ON 19.1.2021



圖例 LEGEND  
 申請地點 (界線只作識別用)  
 APPLICATION SITE  
 (BOUNDARY FOR IDENTIFICATION  
 PURPOSE ONLY)

航攝照片 AERIAL PHOTOS

臨時貨倉 (為期3年)  
 新界大埔林村丈量約份第19約  
 地段第128號 (部分) 及第132號 (部分)  
 TEMPORARY WAREHOUSE  
 FOR A PERIOD OF 3 YEARS  
 LOTS 128 (PART) AND 132 (PART) IN D.D. 19,  
 LAM TSUEN, TAI PO, NEW TERRITORIES

本摘要圖於2022年5月23日擬備  
 EXTRACT PLAN PREPARED ON 23.5.2022

規劃署  
 PLANNING DEPARTMENT



參考編號  
 REFERENCE No.  
 A/NE-LT/716

圖 PLAN  
 A-3

1



2



3



申請地點界線只作識別用  
APPLICATION SITE BOUNDARY FOR IDENTIFICATION PURPOSE ONLY

**實地照片 SITE PHOTOS**

臨時貨倉（為期3年）  
新界大埔林村丈量約份第19約  
地段第128號（部分）及第132號（部分）  
TEMPORARY WAREHOUSE  
FOR A PERIOD OF 3 YEARS  
LOTS 128 (PART) AND 132 (PART) IN D.D. 19,  
LAM TSUEN, TAI PO, NEW TERRITORIES

**規劃署  
PLANNING  
DEPARTMENT**



本摘要圖於2022年5月23日擬備，所根據的資料為攝於2022年4月25日的實地照片  
PLAN PREPARED ON 23.5.2022 BASED ON SITE PHOTOS TAKEN ON 25.4.2022

參考編號  
REFERENCE No.

**A/NE-LT/716**

圖 PLAN

**A-4**