


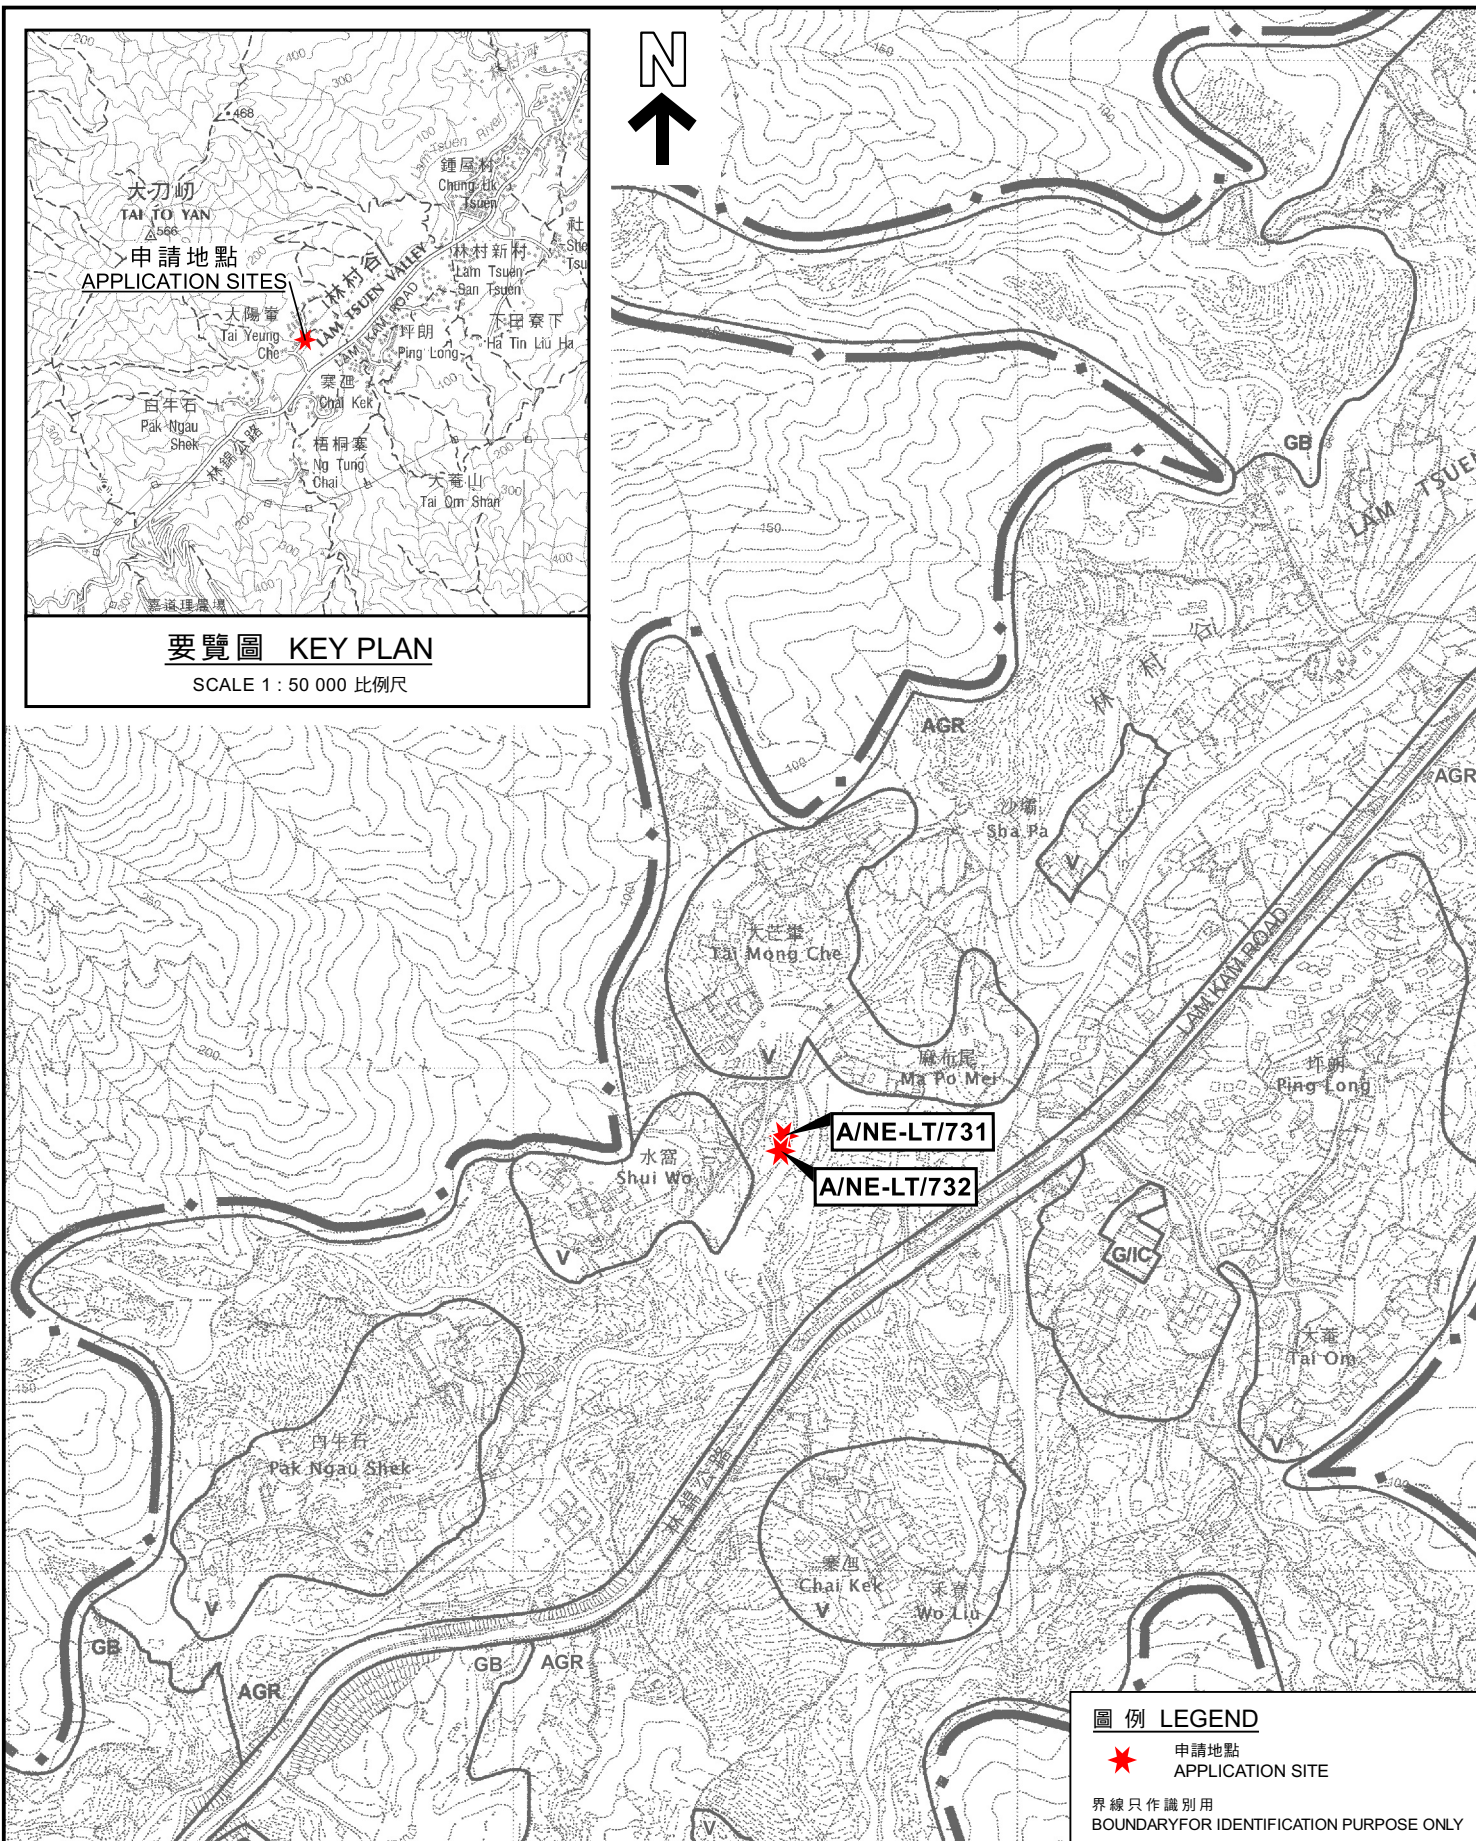

要覽圖 KEY PLAN

SCALE 1 : 50 000 比例尺



圖例 LEGEND



申請地點

APPLICATION SITE

界線只作識別用

BOUNDARY FOR IDENTIFICATION PURPOSE ONLY

位置圖 LOCATION PLAN

本摘要圖於2022年8月17日擬備，
所根據的資料為於2006年10月31日
核准的分區計劃大綱圖編號S/NE-LT/11
EXTRACT PLAN PREPARED ON 17.8.2022
BASED ON OUTLINE ZONING PLAN
No. S/NE-LT/11 APPROVED ON 31.10.2006

擬議屋宇（新界豁免管制屋宇-小型屋宇）
大埔水窩村丈量約份第8約地段
第218號B分段第3小分段及第218號B分段第4小分段
PROPOSED HOUSE
(NEW TERRITORIES EXEMPTED HOUSE - SMALL HOUSE)
LOTS 218 S.B ss.3 AND 218 S.B ss.4 IN D.D. 8,
SHUI WO TSUEN, TAI PO

SCALE 1 : 7 500 比例尺
0 100 200 300 米
METRES

規劃署
PLANNING
DEPARTMENT



參考編號
REFERENCE No.
A/NE-LT/731&732

圖 PLAN
A-1