

構築物編號	用途	樓面面積	高度	層數	REMARKS
構築物A	育苗 農產品儲存	約84平方米	約3米	1	育苗 農產品儲存
構築物B	小型辦公室走廊通道	約23平方米	約1米	1	寫字樓同事專用
構築物C	小型辦公室(上層)連接樓梯 及小型農產品銷售處(下層)	各約48平方米, 共96平方米	約共6米	2	小型辦公室 小型農產品銷售處
構築物D	工具房	約4平方米	約3米	1	存放農業工具
構築物E	遮陰棚	約193平方米	約6米	1	存放農業用品
構築物F	遮陰棚	約161平方米	約6米	1	存放農業用品
構築物G	露天位置	約135平方米	-	1	存放農業用品

參考編號  
REFERENCE No. A/NE-LT/734

繪圖 DRAWING A-1

(來源：申請人建議書)  
(SOURCE: APPLICANT'S SUBMISSION PLAN)



**要覽圖 KEY PLAN**

SCALE 1 : 50 000 比例尺


**圖例 LEGEND**

- 申請地點 (界線只作識別用)  
APPLICATION SITE  
(BOUNDARY FOR IDENTIFICATION  
PURPOSE ONLY)

**位置圖 LOCATION PLAN**

本摘要圖於2022年8月9日擬備，  
所根據的資料為於2006年10月31日  
核准的分區計劃大綱圖編號S/NE-LT/11  
EXTRACT PLAN PREPARED ON 9.8.2022  
BASED ON OUTLINE ZONING PLAN  
No. S/NE-LT/11 APPROVED ON 31.10.2006

臨時商店及服務行業連附屬辦公室 (為期3年)  
大埔林村較寮下丈量約份第7約地段第1115號、第1116號及第1119號  
TEMPORARY SHOP AND SERVICES WITH ANCILLARY OFFICE  
FOR A PERIOD OF 3 YEARS  
LOTS 1115, 1116 AND 1119 IN D.D. 7,  
KAU LIU HA, LAM TSUEN, TAI PO

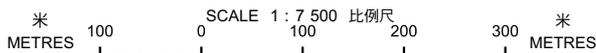

**規劃署**  
**PLANNING**  
**DEPARTMENT**




參考編號  
REFERENCE No.

**A/NE-LT/734**

**圖 PLAN**

**A-1**

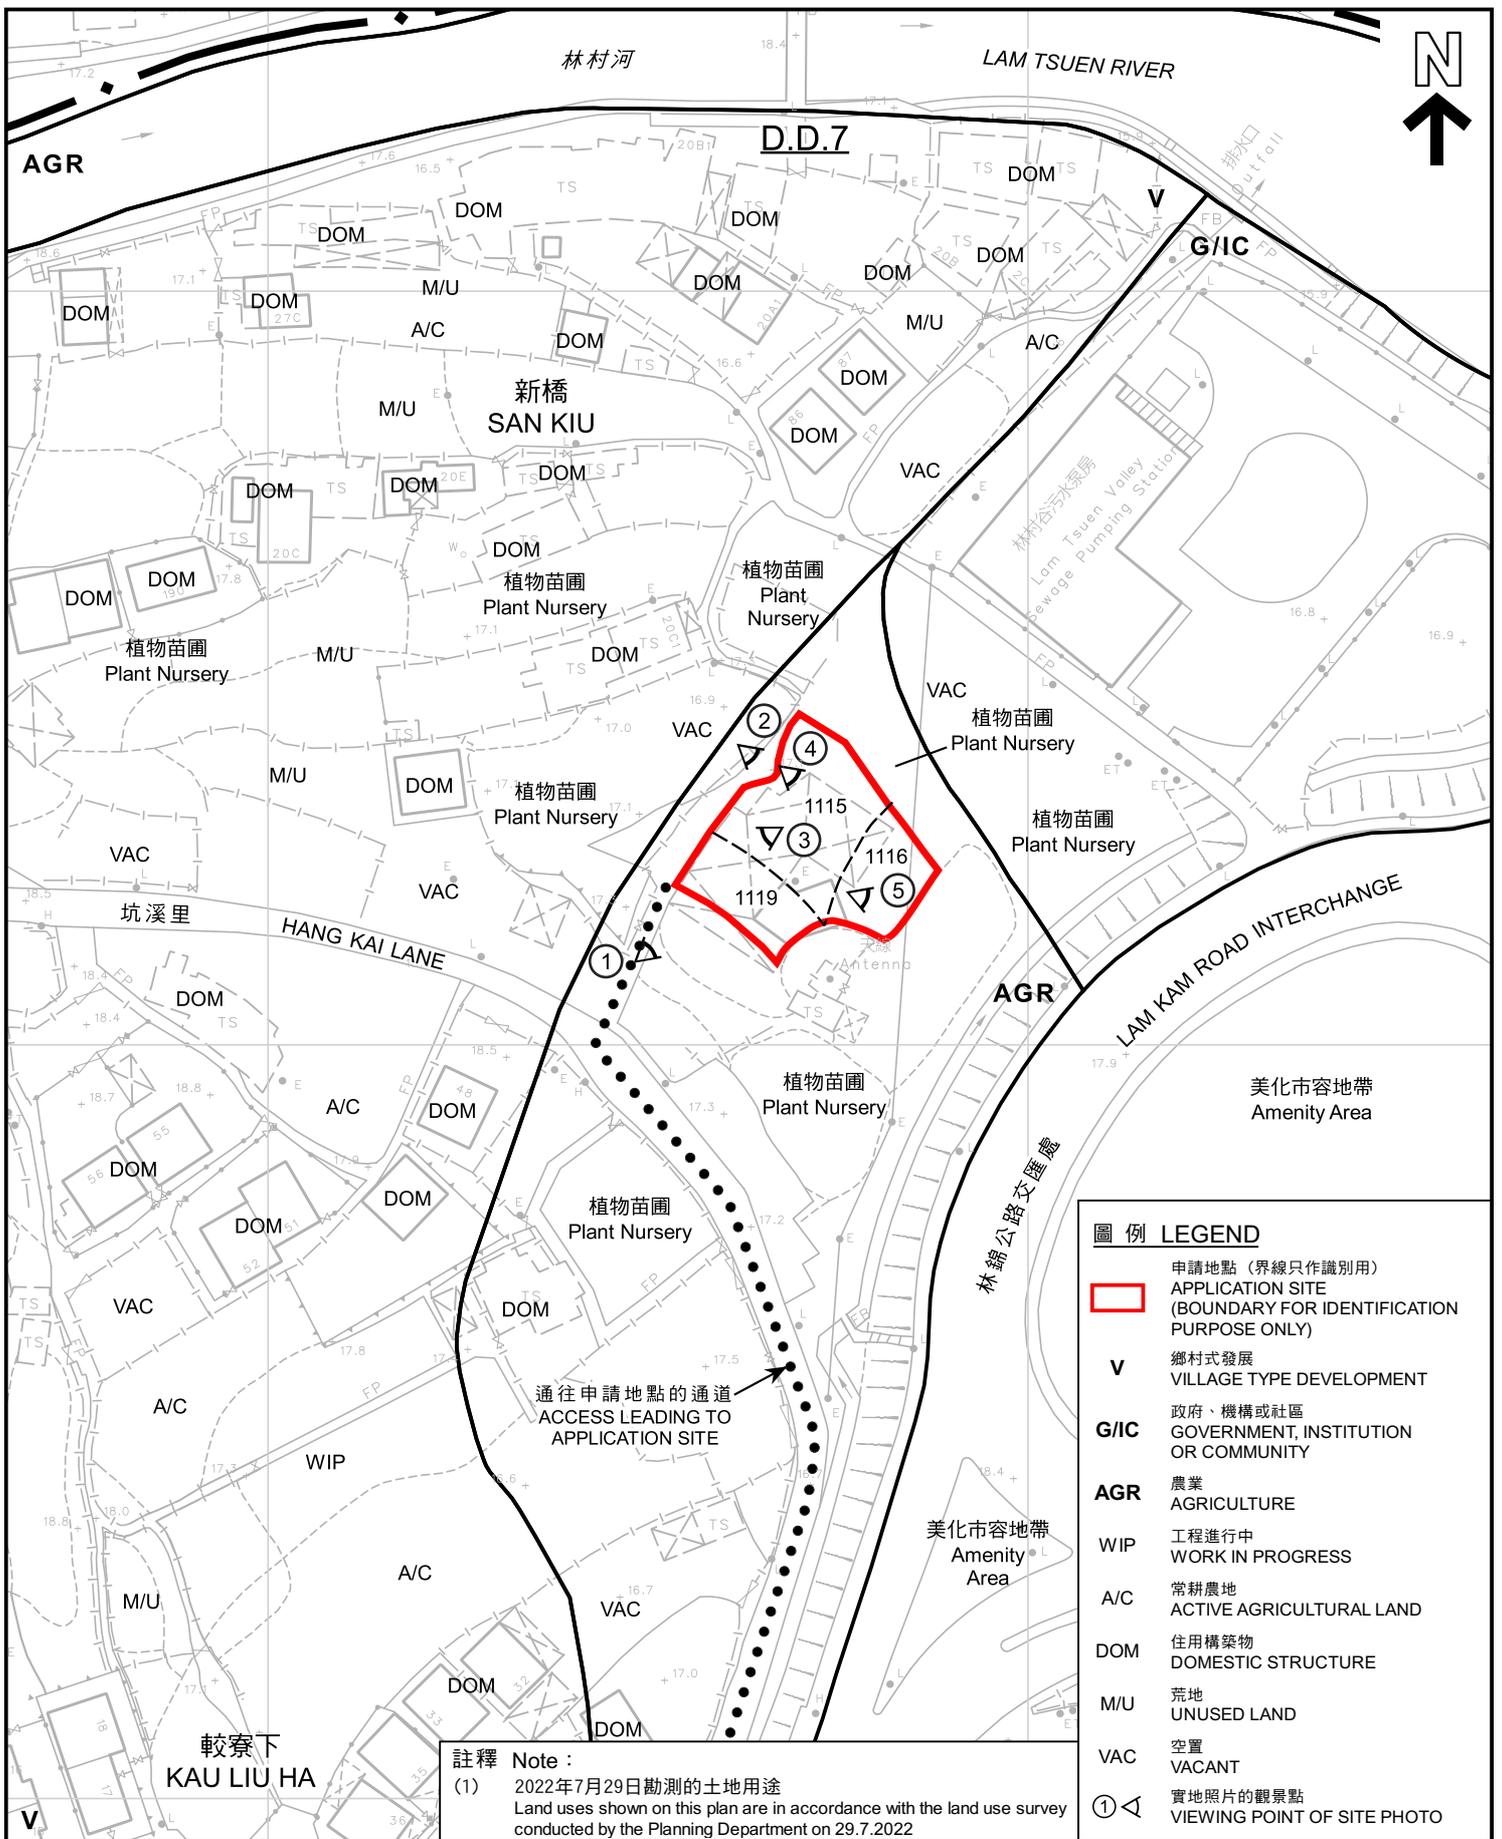

本摘要圖於2022年12月16日擬備，  
所根據的資料為測量圖編號  
7-NW-2B及3A  
EXTRACT PLAN PREPARED ON 16.12.2022  
BASED ON SURVEY SHEETS No.  
7-NW-2B & 3A

**平面圖 SITE PLAN**

臨時商店及服務行業連附屬辦公室 (為期3年)  
大埔林村較寮下丈量約份第7約地段第1115號、第1116號及第1119號  
TEMPORARY SHOP AND SERVICES WITH ANCILLARY OFFICE  
FOR A PERIOD OF 3 YEARS  
LOTS 1115, 1116 AND 1119 IN D.D. 7,  
KAU LIU HA, LAM TSUEN, TAI PO

SCALE 1 : 1 000 比例尺  
米 METRES 20 0 20 40 米 METRES

**規劃署  
PLANNING  
DEPARTMENT**

參考編號  
REFERENCE No.  
**A/NE-LT/734**

**圖 PLAN  
A-2**



S/NE-LT/11沒有覆蓋的範圍  
AREA NOT COVERED BY  
S/NE-LT/11



圖例 LEGEND

 申請地點 (界線只作識別用)  
APPLICATION SITE  
(BOUNDARY FOR IDENTIFICATION  
PURPOSE ONLY)

航攝照片 AERIAL PHOTO

本摘要圖於2022年8月8日擬備  
所根據的資料為地政總署  
於2021年1月15日拍得的航攝照片  
編號E126871C  
EXTRACT PLAN PREPARED ON 8.8.2022  
BASED ON AERIAL PHOTO No. E126871C  
TAKEN ON 15.1.2021 BY  
LANDS DEPARTMENT

臨時商店及服務行業連附屬辦公室 (為期3年)  
大埔林村較寮下丈量約份第7約地段第1115號、第1116號及第1119號  
TEMPORARY SHOP AND SERVICES WITH ANCILLARY OFFICE  
FOR A PERIOD OF 3 YEARS  
LOTS 1115, 1116 AND 1119 IN D.D. 7,  
KAU LIU HA, LAM TSUEN, TAI PO

規劃署  
PLANNING  
DEPARTMENT



參考編號  
REFERENCE No.  
A/NE-LT/734

圖 PLAN  
A-3



申請地點界線只作識別用  
APPLICATION SITE BOUNDARY FOR IDENTIFICATION PURPOSE ONLY

實地照片 SITE PHOTOS

臨時商店及服務行業連附屬辦公室（為期3年）  
大埔林村較寮下丈量約份第7約地段第1115號、第1116號及第1119號  
TEMPORARY SHOP AND SERVICES WITH ANCILLARY OFFICE  
FOR A PERIOD OF 3 YEARS  
LOTS 1115, 1116 AND 1119 IN D.D. 7,  
KAU LIU HA, LAM TSUEN, TAI PO

規劃署  
PLANNING  
DEPARTMENT



本摘要圖於2022年8月15日擬備，所根據的資料為攝於2022年7月18日及29日的實地照片  
PLAN PREPARED ON 15.8.2022 BASED ON SITE PHOTOS TAKEN ON 18.7.2022 & 29.7.2022

參考編號  
REFERENCE No.

A/NE-LT/734

圖 PLAN

A-4a



**實地照片 SITE PHOTOS**

本摘要圖於2022年8月15日擬備，所根據的資料為攝於2022年7月18日及29日的實地照片

PLAN PREPARED ON 15.8.2022 BASED ON SITE PHOTOS TAKEN ON 18.7.2022 & 29.7.2022

臨時商店及服務行業連附屬辦公室（為期3年）  
 大埔林村較寮下丈量約份第7約地段第1115號、第1116號及第1119號  
 TEMPORARY SHOP AND SERVICES WITH ANCILLARY OFFICE  
 FOR A PERIOD OF 3 YEARS  
 LOTS 1115, 1116 AND 1119 IN D.D. 7,  
 KAU LIU HA, LAM TSUEN, TAI PO

**規劃署  
 PLANNING  
 DEPARTMENT**



參考編號  
 REFERENCE No.  
**A/NE-LT/734**

**圖 PLAN  
 A-4b**