




申請地點
APPLICATION SITES

要覽圖 KEY PLAN

SCALE 1 : 50 000 比例尺

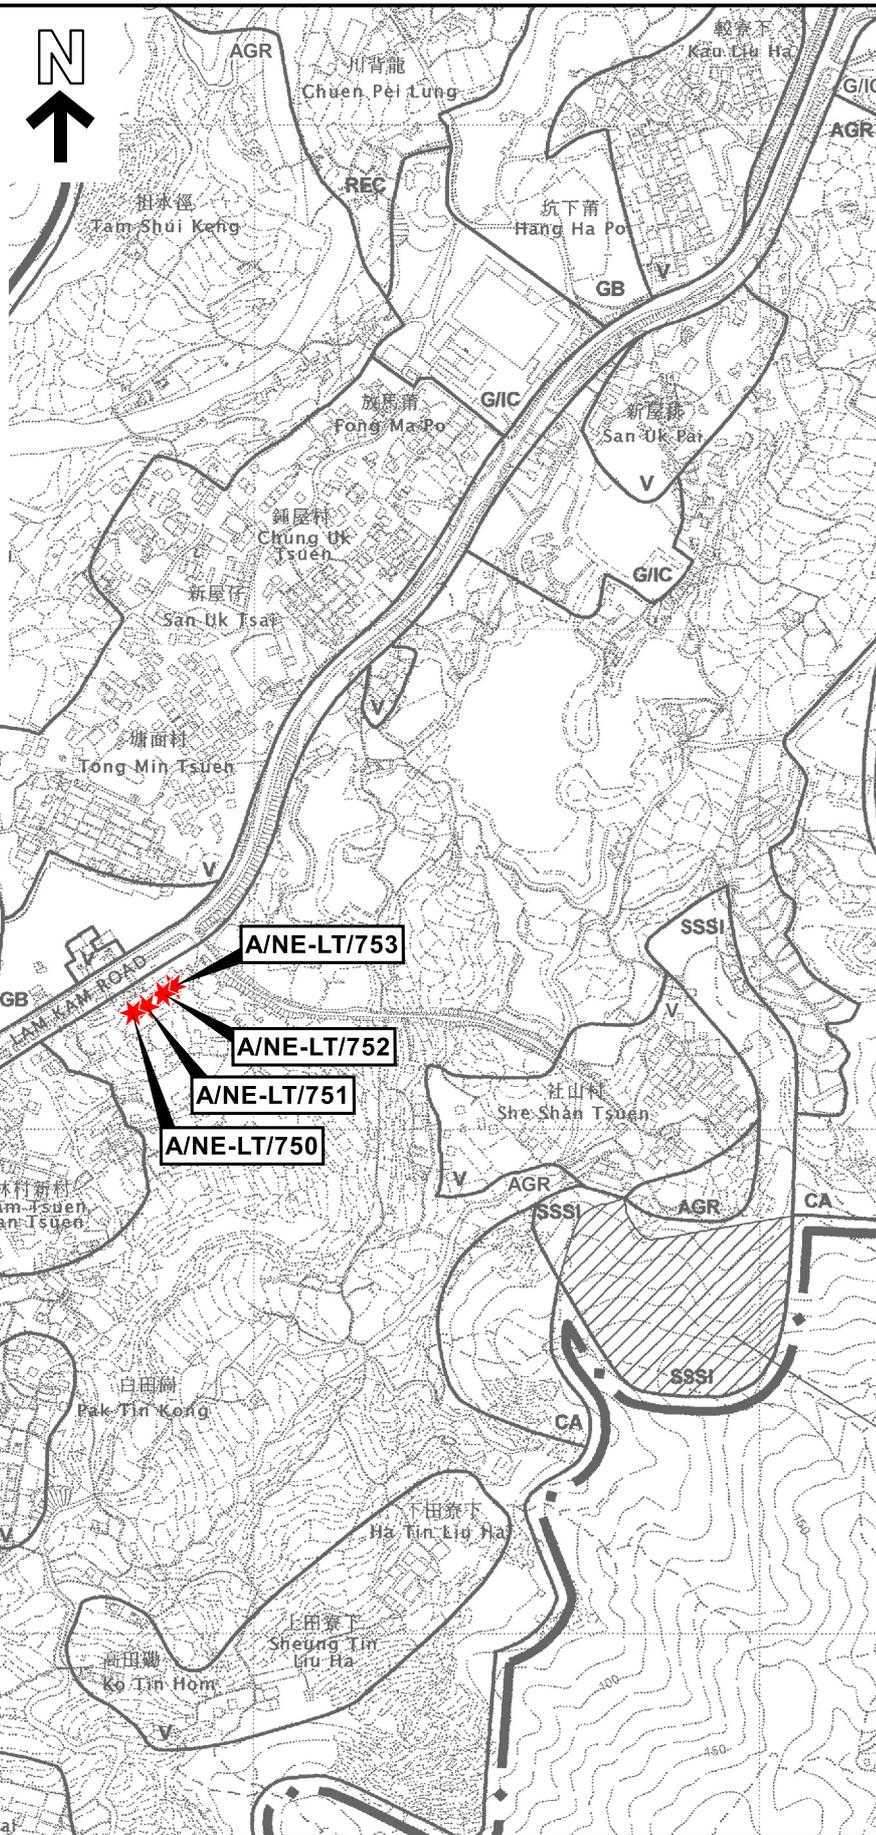

位置圖 LOCATION PLAN

擬議屋宇 (新界豁免管制屋宇-小型屋宇)

大埔林村新村丈量約份第19約

地段第1014號C分段、第1014號D分段、第1014號F分段、第1014號餘段、
第1015號C分段、第1015號D分段、第1015號F分段及第1015號餘段

PROPOSED HOUSE


(NEW TERRITORIES EXEMPTED HOUSE - SMALL HOUSE)

LOTS 1014 S.C, 1014 S.D, 1014 S.F, 1014 RP,

1015 S.C, 1015 S.D, 1015 S.F AND 1015 RP IN D.D. 19,

LAM TSUEN SAN TSUEN, TAI PO

SCALE 1 : 7 500 比例尺

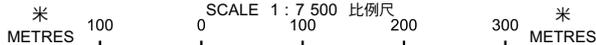

本摘要圖於2023年4月3日擬備，
所根據的資料為於2006年10月31日
核准的分區計劃大綱圖編號S/NE-LT/11
EXTRACT PLAN PREPARED ON 3.4.2023
BASED ON OUTLINE ZONING PLAN
No. S/NE-LT/11 APPROVED ON 31.10.2006

規劃署

PLANNING
DEPARTMENT



參考編號
REFERENCE No.

A/NE-LT/750 to 753

圖 PLAN

A-1