


Proposed Small House on Lots 567 S.D & 573 S.G
in D.D.8, Tai Po

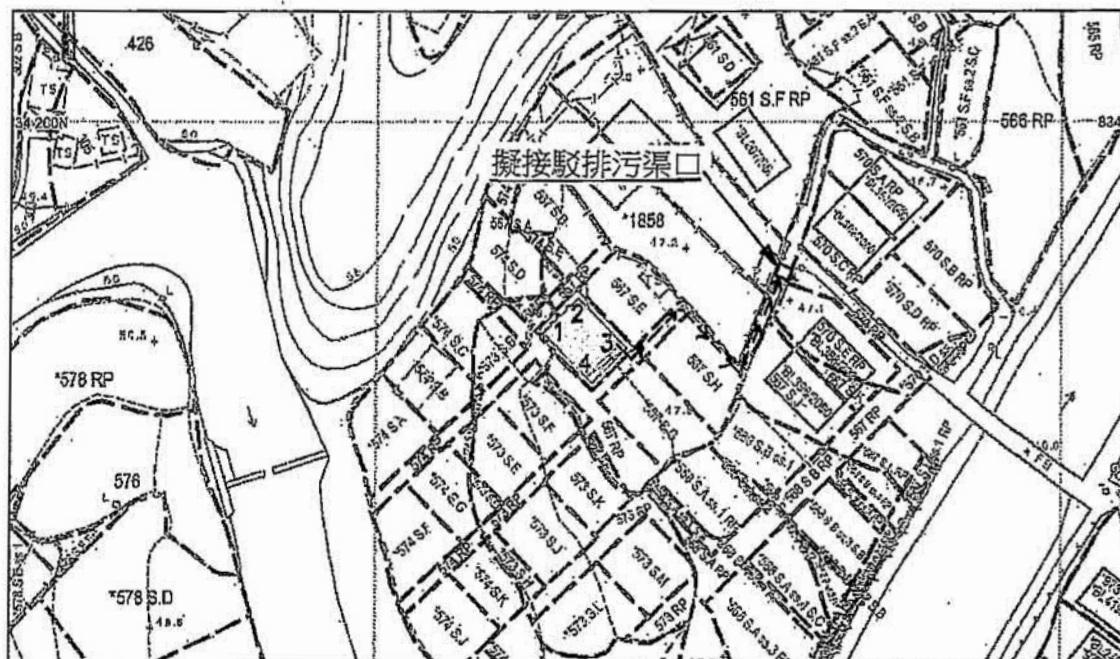

Coloured Pink Area 65.03 square metres (About)

Scale

 Balcony (7.232 X 1.22)

Side	Bearing	Distance In Metres	Pt.	Co-ordinate Data (1980 Datum)		Remarks
				Northing (m)	Easting (m)	
1 - 2	45 04 00	7.232	1	834169.806	831524.243	
2 - 3	135 04 00	8.992	2	834174.914	831529.363	
3 - 4	225 04 00	7.232	3	834168.549	831535.714	
4 - 1	315 04 00	8.992	4	834163.441	831530.594	

Survey District: Tai Po	Survey Sheet No.: 7-NW-7C	King Fung Surveying Company
Ref. Plan: ---	Plan No.: TP/8/567D/SH	
Ref. SRP No.: ---	Date: 13 January 2023	


參考編號
REFERENCE No. A/NE-LT/758

繪圖 DRAWING A-1



要覽圖 KEY PLAN

SCALE 1 : 50 000 比例尺

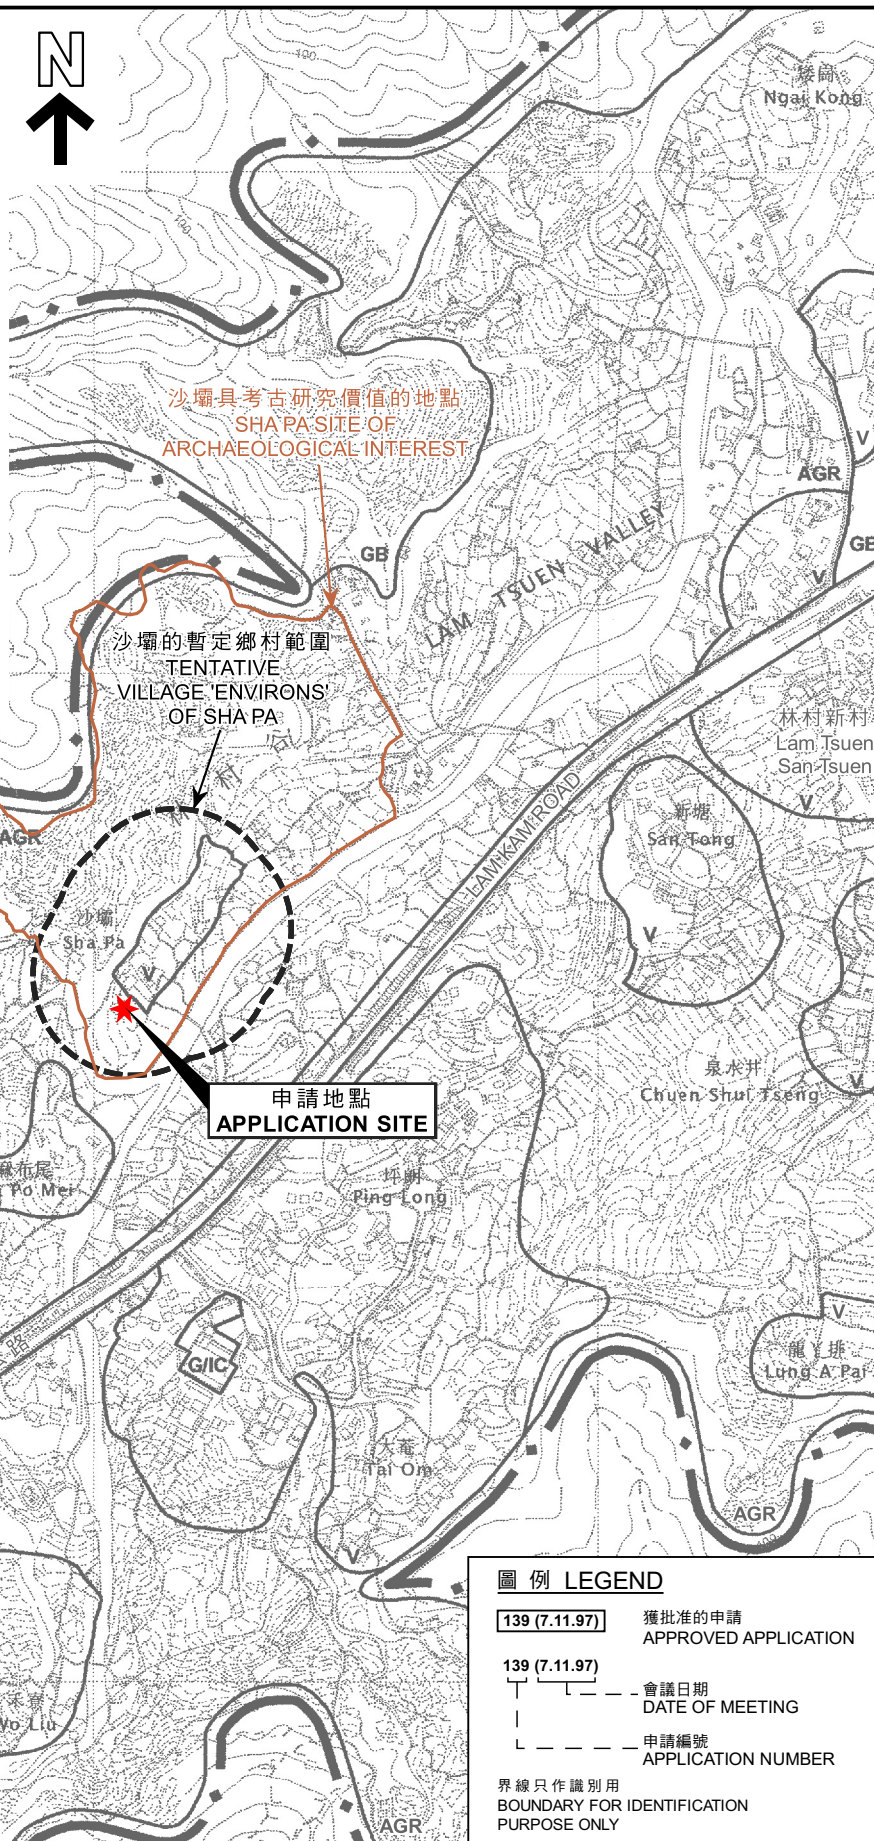

圖例 LEGEND

- 139 (7.11.97) 獲批准的申請
APPROVED APPLICATION
- 139 (7.11.97) 會議日期
DATE OF MEETING
- 申請編號
APPLICATION NUMBER

界線只作識別用
BOUNDARY FOR IDENTIFICATION
PURPOSE ONLY

位置圖 LOCATION PLAN

擬議屋宇 (新界豁免管制屋宇-小型屋宇)
大埔林村沙壩丈量約份第8約
地段第567號D分段及第573號G分段
PROPOSED HOUSE
(NEW TERRITORIES EXEMPTED HOUSE - SMALL HOUSE)
LOTS 567 S.D AND 573 S.G IN D.D. 8,
SHA PA, LAM TSUEN, TAI PO

米 100 0 100 200 300 米
METRES SCALE 1 : 7 500 比例尺

規劃署
PLANNING
DEPARTMENT




參考編號
REFERENCE No.

A/NE-LT/758

圖 PLAN

A-1

本摘要圖於2023年10月6日擬備，
所根據的資料為於2006年10月31日
核准的分區計劃大綱圖編號S/NE-LT/11
EXTRACT PLAN PREPARED ON 6.10.2023
BASED ON OUTLINE ZONING PLAN
No. S/NE-LT/11 APPROVED ON 31.10.2006

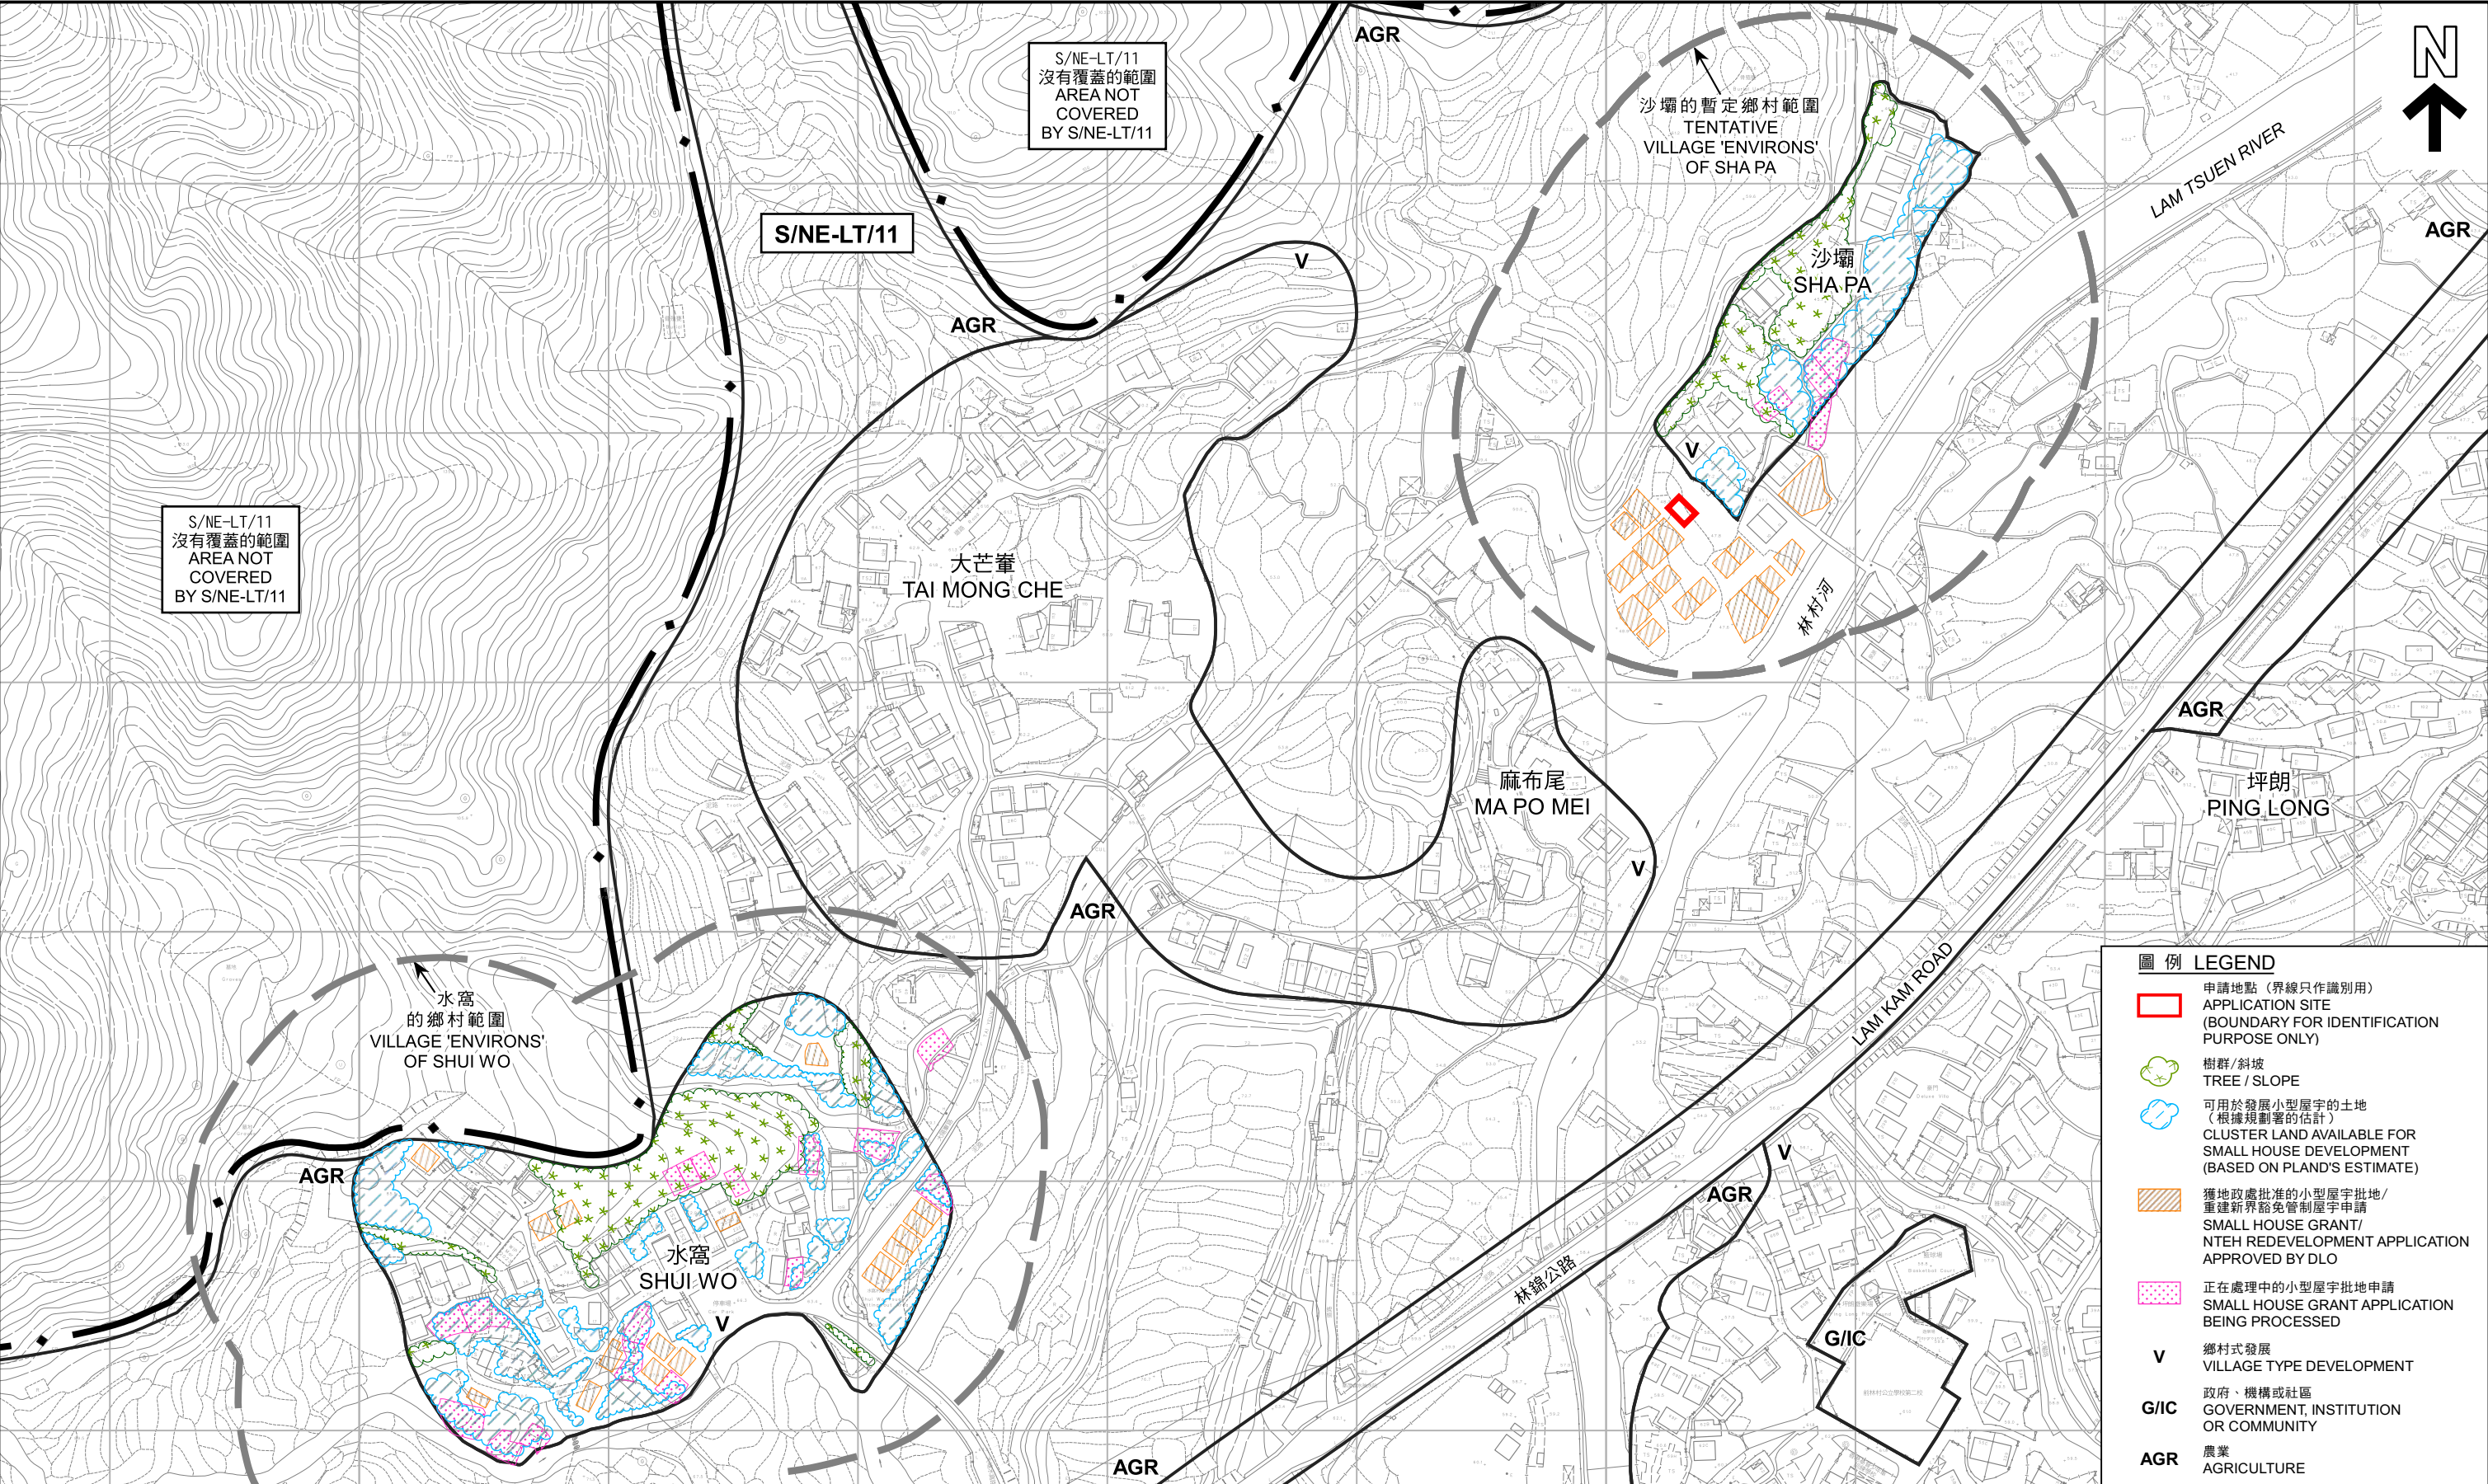

本摘要圖於2023年10月6日擬備，所根據的資料為測量圖編號7-NW-6B、6D、7A及7C
EXTRACT PLAN PREPARED ON 6.10.2023 BASED ON SURVEY SHEETS No.7-NW-6B, 6D, 7A & 7C

規劃署

PLANNING DEPARTMENT

參考編號

REFERENCE No.

A/NE-LT/758

圖 PLAN

A-2b

S/NE-LT/11
沒有覆蓋的範圍
AREA NOT
COVERED
BY S/NE-LT/11



S/NE-LT/11

AGR

沙壩
SHAPA

LAM TSUEN RIVER

林村河

麻布尾
MAPO MEI

AGR

LAM KAM ROAD

坪朗
PING LONG

林錦公路

圖例 LEGEND

 申請地點 (界線只作識別用)
APPLICATION SITE
(BOUNDARY FOR IDENTIFICATION
PURPOSE ONLY)

本摘要圖於2023年10月5日擬備
所根據的資料為地政總署
於2022年3月10日拍得的航攝照片
編號E155151C

EXTRACT PLAN PREPARED ON 5.10.2023
BASED ON AERIAL PHOTO No. E155151C
TAKEN ON 10.3.2022 BY
LANDS DEPARTMENT

航攝照片 AERIAL PHOTO

擬議屋宇 (新界豁免管制屋宇-小型屋宇)
大埔林村沙壩丈量約份第8約
地段第567號D分段及第573號G分段
PROPOSED HOUSE
(NEW TERRITORIES EXEMPTED HOUSE - SMALL HOUSE)
LOTS 567 S.D AND 573 S.G IN D.D. 8,
SHA PA, LAM TSUEN, TAI PO

規劃署
PLANNING
DEPARTMENT



參考編號
REFERENCE No.

A/NE-LT/758

圖 PLAN

A-3

1



申請地點界線只作識別用
APPLICATION SITE BOUNDARY FOR IDENTIFICATION PURPOSE ONLY

實地照片 SITE PHOTO

擬議屋宇（新界豁免管制屋宇-小型屋宇）
大埔林村沙壩丈量約份第8約
地段第567號D分段及第573號G分段
PROPOSED HOUSE
(NEW TERRITORIES EXEMPTED HOUSE - SMALL HOUSE)
LOTS 567 S.D AND 573 S.G IN D.D. 8,
SHA PA, LAM TSUEN, TAI PO

規劃署
PLANNING
DEPARTMENT



參考編號
REFERENCE No.

A/NE-LT/758

圖 PLAN
A-4

本摘要圖於2023年10月5日擬備，所根據
的資料為攝於2023年5月23日
的無人駕駛航拍照片
PLAN PREPARED ON 5.10.2023 BASED ON
UNMANNED AERIAL VEHICLE PHOTO
TAKEN ON 23.5.2023