


 Balcony (7.232 X 1.22)


Side	Bearing ' ' "	Distance in Metres	Pt.	Co-ordinate Data (1980 Datum)		Remarks
				Northing (m)	Easting (m)	
1 - 2	45 04 00	7.232	1	834169.806	831524.243	
2 - 3	135 04 00	8.992	2	834174.914	831529.363	
3 - 4	225 04 00	7.232	3	834168.549	831535.714	
4 - 1	315 04 00	8.992	4	834163.441	831530.594	

Survey District: Tai Po	Survey Sheet No.: 7-NW-7C	King Fung Surveying Company
Ref. Plan: ---	Plan No.: TP/8/567D/SH	
Ref. SRP No.: ---	Date: 13 January 2023	

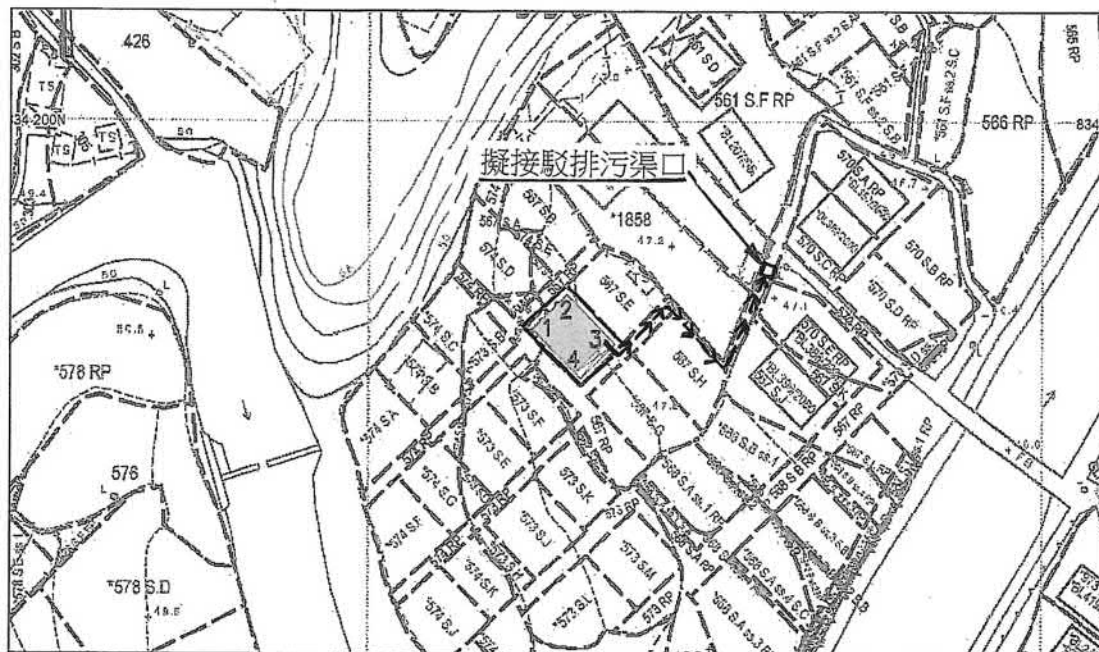

要覽圖 KEY PLAN

SCALE 1 : 50 000 比例尺

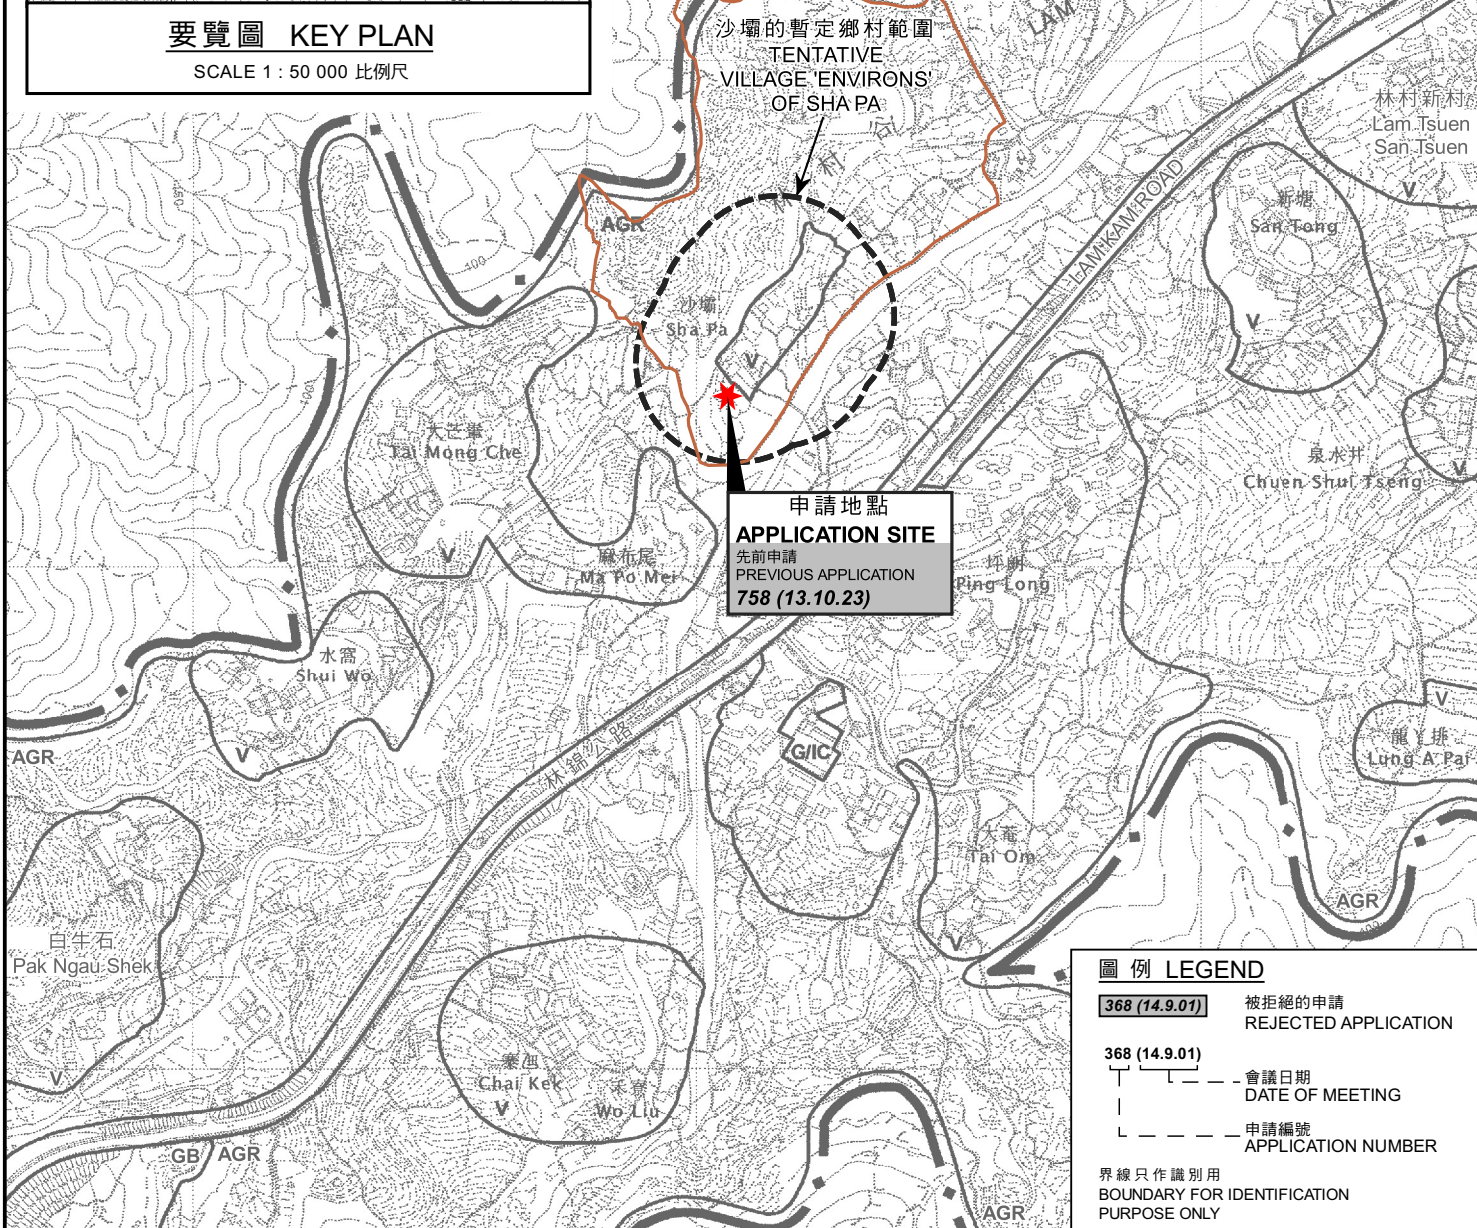

圖例 LEGEND

- 368 (14.9.01)** 被拒絕的申請
REJECTED APPLICATION
- 368 (14.9.01)** 會議日期
DATE OF MEETING
- 申請編號
APPLICATION NUMBER

界線只作識別用
BOUNDARY FOR IDENTIFICATION
PURPOSE ONLY

位置圖 LOCATION PLAN

擬議屋宇 (新界豁免管制屋宇-小型屋宇)
大埔林村沙壩丈量約份第8約
地段第567號D分段及第573號G分段
PROPOSED HOUSE
(NEW TERRITORIES EXEMPTED HOUSE - SMALL HOUSE)
LOTS 567 S.D AND 573 S.G IN D.D. 8,
SHA PA, LAM TSUEN, TAI PO

米 100 0 100 200 300 米
METRES SCALE 1 : 7 500 比例尺 METRES

規劃署
PLANNING
DEPARTMENT



參考編號
REFERENCE No.
A/NE-LT/765

圖 PLAN
A-1

本摘要圖於2024年2月6日擬備，
所根據的資料為於2006年10月31日
核准的分區計劃大綱圖編號S/NE-LT/11
EXTRACT PLAN PREPARED ON 6.2.2024
BASED ON OUTLINE ZONING PLAN
No. S/NE-LT/11 APPROVED ON 31.10.2006

S/NE-LT/11
沒有覆蓋的範圍
AREA NOT
COVERED
BY S/NE-LT/11



S/NE-LT/11

AGR

AGR

沙壩
SHAPA

LAM TSUEN RIVER

林村河

AGR

麻布尾
MA PO MEI

坪朗
PING LONG

LAM KAM ROAD

林錦公路

圖例 LEGEND



申請地點 (界線只作識別用)
APPLICATION SITE
(BOUNDARY FOR IDENTIFICATION
PURPOSE ONLY)

航攝照片 AERIAL PHOTO

擬議屋宇 (新界豁免管制屋宇-小型屋宇)
大埔林村沙壩丈量約份第8約
地段第567號D分段及第573號G分段
PROPOSED HOUSE
(NEW TERRITORIES EXEMPTED HOUSE - SMALL HOUSE)
LOTS 567 S.D AND 573 S.G IN D.D. 8,
SHA PA, LAM TSUEN, TAI PO

規劃署
PLANNING
DEPARTMENT



參考編號
REFERENCE No.


A/NE-LT/765

圖 PLAN

A-3

本摘要圖於2024年2月22日擬備，
所根據的資料為地政總署
於2023年2月24日拍得的航攝照片
編號E187726C
EXTRACT PLAN PREPARED ON 22.2.2024
BASED ON AERIAL PHOTO No. E187726C
TAKEN ON 24.2.2023 BY
LANDS DEPARTMENT

1

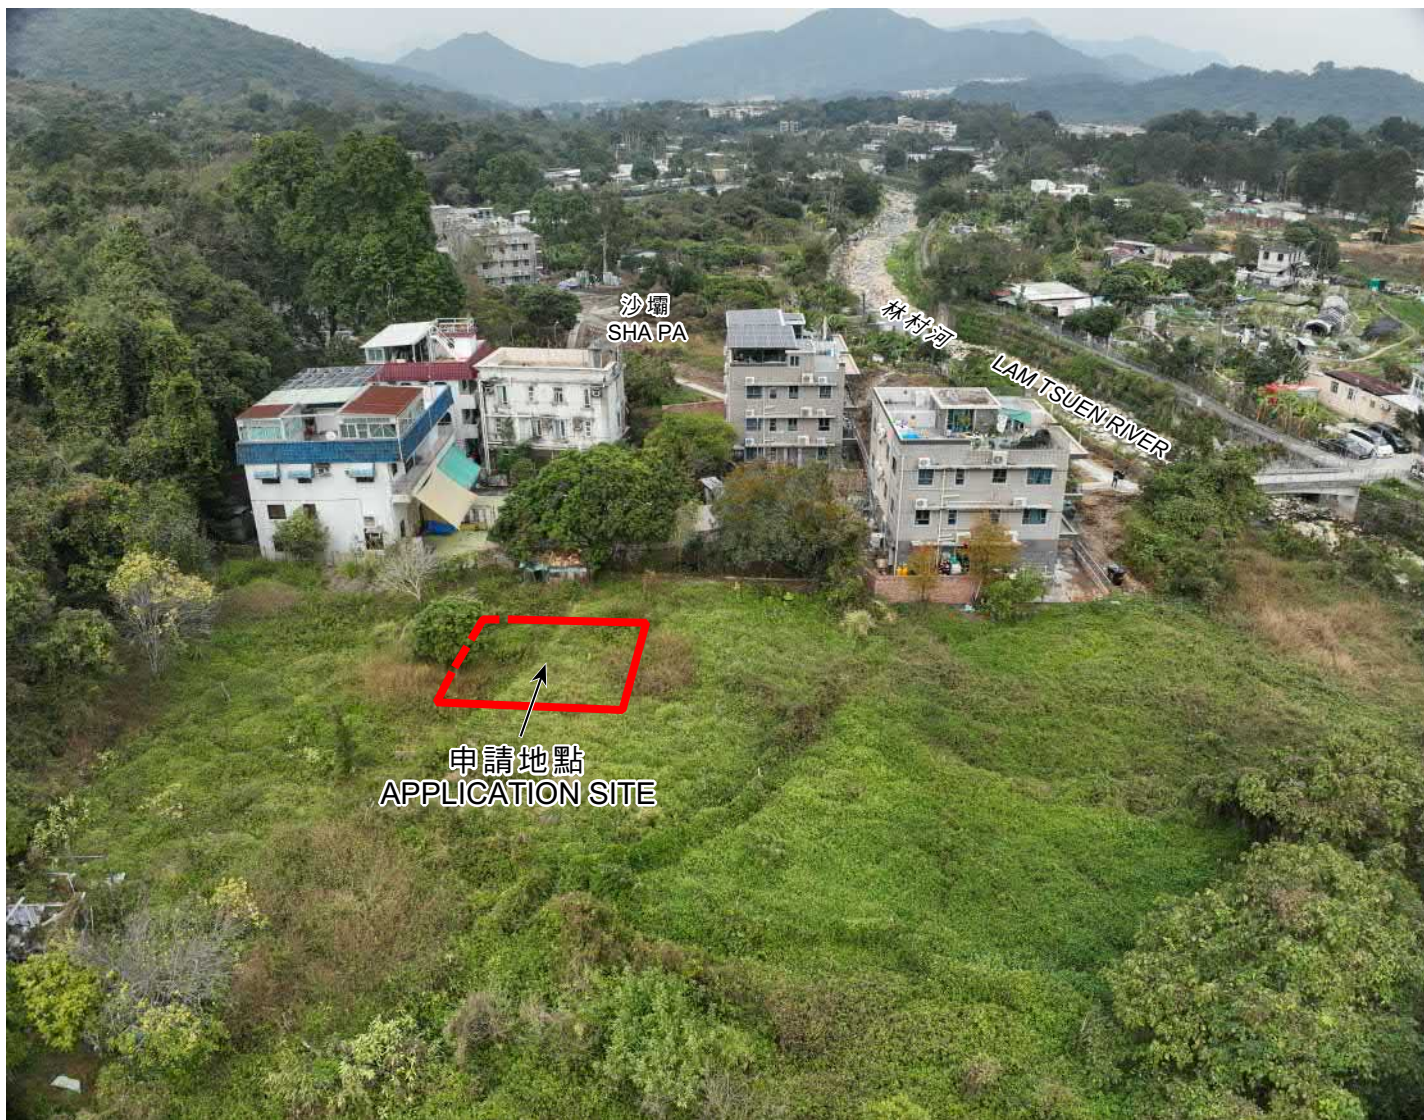

申請地點界線只作識別用
APPLICATION SITE BOUNDARY FOR IDENTIFICATION PURPOSE ONLY

實地照片 SITE PHOTO

擬議屋宇（新界豁免管制屋宇-小型屋宇）
大埔林村沙壩丈量約份第8約
地段第567號D分段及第573號G分段
PROPOSED HOUSE
(NEW TERRITORIES EXEMPTED HOUSE - SMALL HOUSE)
LOTS 567 S.D AND 573 S.G IN D.D. 8,
SHA PA, LAM TSUEN, TAI PO

規劃署
PLANNING
DEPARTMENT



參考編號
REFERENCE No.

A/NE-LT/765

圖 PLAN
A-4

本摘要圖於2024年2月6日擬備，所根據
的資料為攝於2024年1月23日
的無人駕駛航拍照片
PLAN PREPARED ON 6.2.2024 BASED ON
UNMANNED AERIAL VEHICLE PHOTO
TAKEN ON 23.1.2024