




申請地點
APPLICATION SITE

要覽圖 KEY PLAN

SCALE 1 : 50 000 比例尺

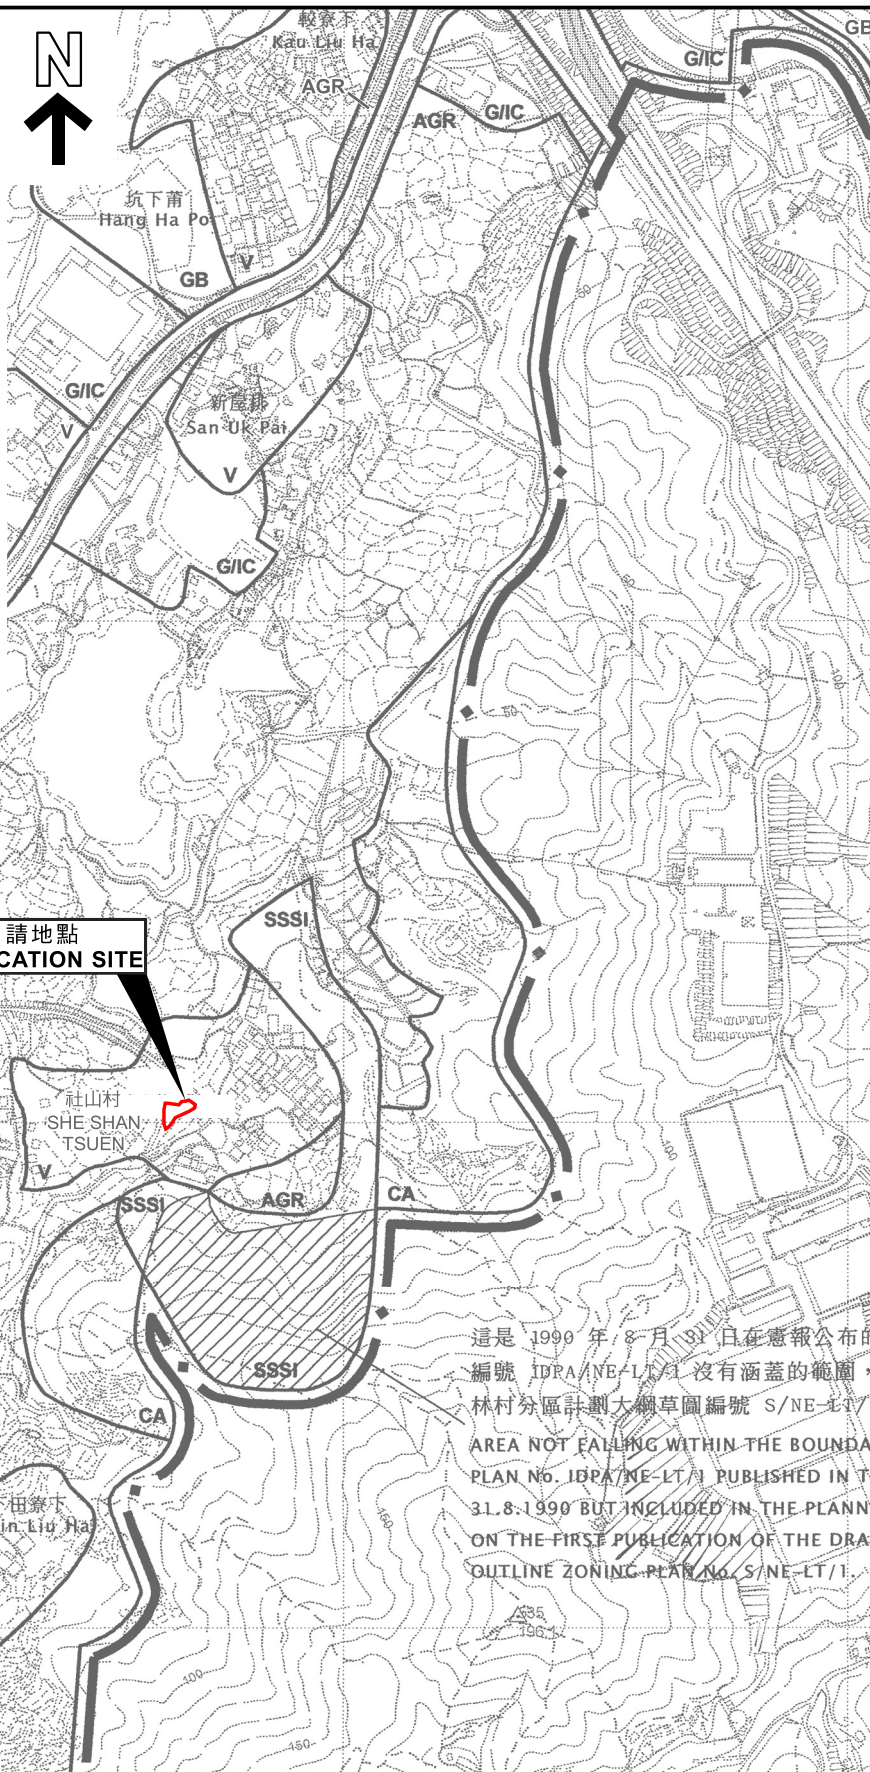

申請地點
APPLICATION SITE

社山村
SHE SHAN TSUEN

這是 1990 年 8 月 31 日在憲報公布的
編號 IDPA/NE-LT/1 沒有涵蓋的範圍，
林村分區計劃大綱草圖編號 S/NE-LT/1
AREA NOT FALLING WITHIN THE BOUNDARY
PLAN No. IDPA/NE-LT/1 PUBLISHED IN THE
31.8.1990 BUT INCLUDED IN THE PLANNING
ON THE FIRST PUBLICATION OF THE DRAFT
OUTLINE ZONING PLAN No. S/NE-LT/1.

界線只作識別用
BOUNDARY FOR IDENTIFICATION PURPOSE ONLY

位置圖 LOCATION PLAN

本摘要圖於2024年6月20日擬備，
所根據的資料為於2006年10月31日
核准的分區計劃大綱圖編號S/NE-LT/11
EXTRACT PLAN PREPARED ON 20.6.2024
BASED ON OUTLINE ZONING PLAN
No. S/NE-LT/11 APPROVED ON 31.10.2006

臨時私人停車場（為期3年）
大埔社山村丈量約份第19約
地段第692號餘段（部分）及第693號（部分）
TEMPORARY PRIVATE CAR PARK FOR A PERIOD OF 3 YEARS
LOTS 692 RP (PART) AND 693 (PART) IN D.D. 19,
SHE SHAN VILLAGE, TAI PO

米 100 0 100 200 300 米
METRES SCALE 1 : 7 500 比例尺

規劃署
PLANNING
DEPARTMENT



參考編號
REFERENCE No.
A/NE-LT/770

圖 PLAN
A-1