




申請地點  
APPLICATION SITE

### 要覽圖 KEY PLAN

SCALE 1 : 50 000 比例尺

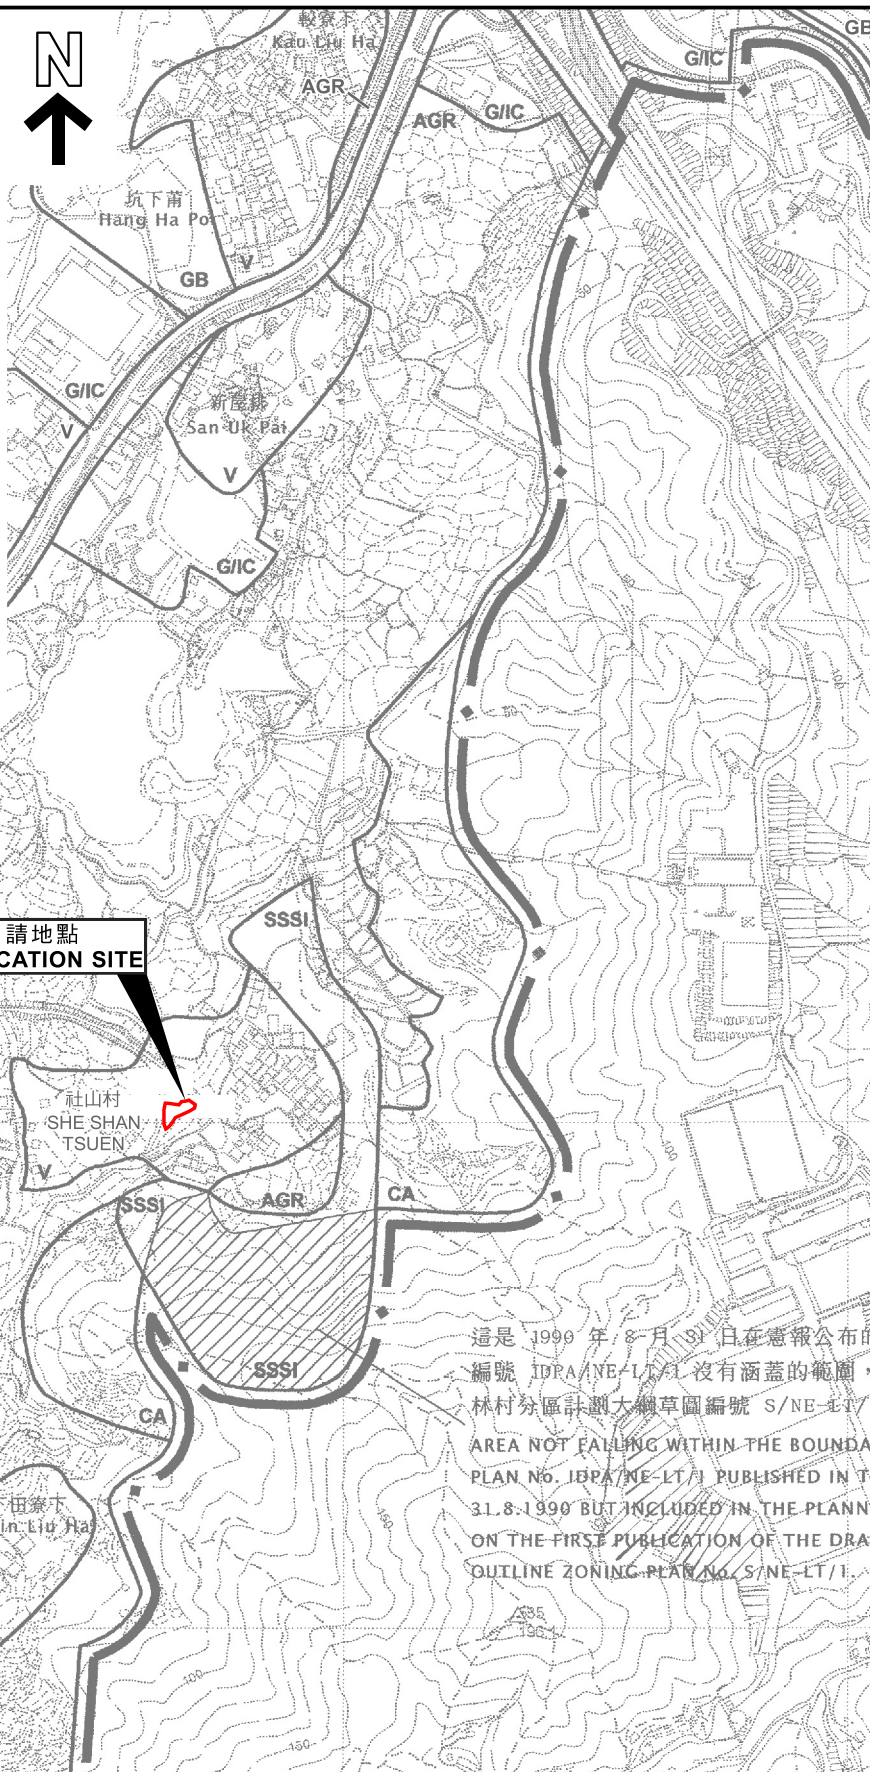

申請地點  
APPLICATION SITE

社山村  
SHE SHAN  
TSUEN

這是 1990 年 8 月 31 日在憲報公布的  
編號 IDPA/NE-LT/1 沒有涵蓋的範圍。  
林村分區計劃大綱草圖編號 S/NE-LT/1  
AREA NOT FALLING WITHIN THE BOUNDARY  
PLAN No. IDPA/NE-LT/1 PUBLISHED IN THE  
31.8.1990 BUT INCLUDED IN THE PLANNING  
ON THE FIRST PUBLICATION OF THE DRAFT  
OUTLINE ZONING PLAN No. S/NE-LT/1.

界線只作識別用  
BOUNDARY FOR IDENTIFICATION PURPOSE ONLY

### 位置圖 LOCATION PLAN

本摘要圖於2024年8月28日擬備，  
所根據的資料為於2006年10月31日  
核准的分區計劃大綱圖編號S/NE-LT/11  
EXTRACT PLAN PREPARED ON 28.8.2024  
BASED ON OUTLINE ZONING PLAN  
No. S/NE-LT/11 APPROVED ON 31.10.2006

臨時私人停車場（為期3年）  
大埔社山村丈量約份第19約  
地段第692號餘段（部分）及第693號（部分）  
TEMPORARY PRIVATE CAR PARK FOR A PERIOD OF 3 YEARS  
LOTS 692 RP (PART) AND 693 (PART) IN D.D. 19,  
SHE SHAN VILLAGE, TAI PO

米 100 0 100 200 300 米  
METRES SCALE 1 : 7 500 比例尺

規劃署  
PLANNING  
DEPARTMENT



參考編號  
REFERENCE No.  
A/NE-LT/770

圖 PLAN  
A-1