






### 要覽圖 KEY PLAN

SCALE 1 : 50 000 比例尺

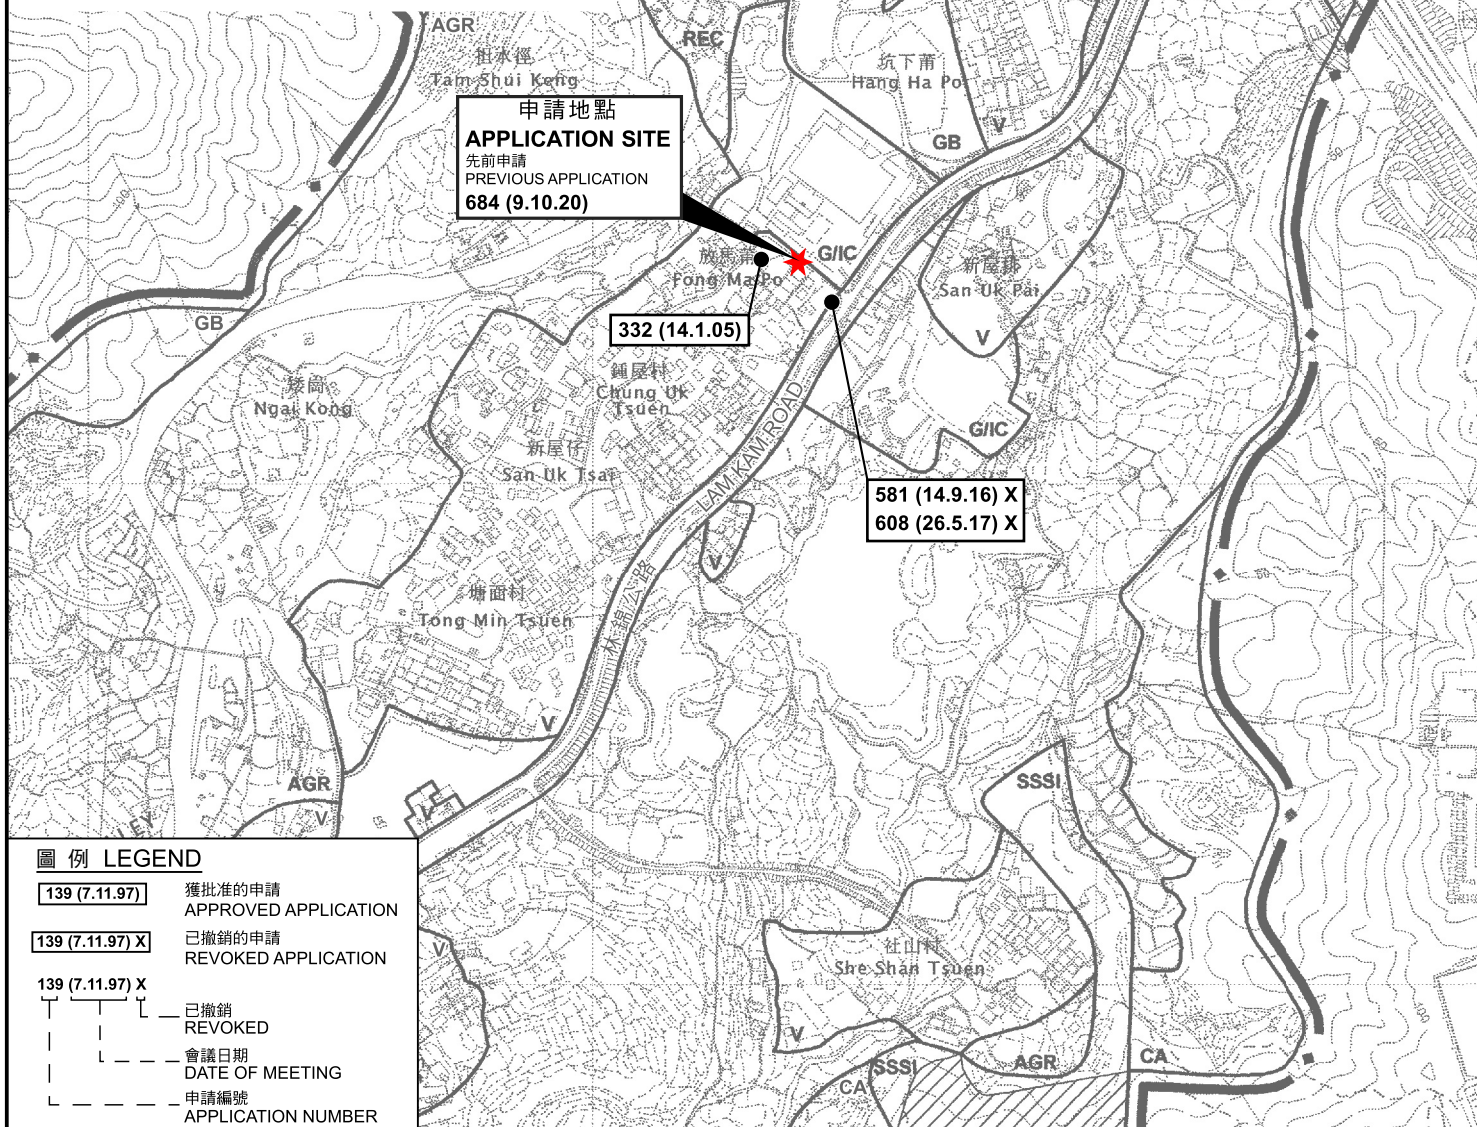

### 圖例 LEGEND

- 139 (7.11.97)** 獲批准的申請  
APPROVED APPLICATION
- 139 (7.11.97) X** 已撤銷的申請  
REVOKED APPLICATION
- 139 (7.11.97) X** 已撤銷  
REVOKED
- 會議日期  
DATE OF MEETING
- 申請編號  
APPLICATION NUMBER

### 位置圖 LOCATION PLAN

擬議臨時食肆（餐廳戶外座位區）（為期3年）  
新界大埔林村放馬莆4C號地下毗連丈量約份第19約  
地段第2471號的政府土地  
PROPOSED TEMPORARY EATING PLACE  
(OUTSIDE SEATING ACCOMMODATION OF A RESTAURANT)  
FOR A PERIOD OF 3 YEARS  
GOVERNMENT LAND ADJOINING TO LOT 2471 IN D.D. 19,  
G/F, 4C FONG MA PO, LAM TSUEN, TAI PO, NEW TERRITORIES

米 100 0 100 200 300 米  
METRES SCALE 1 : 7 500 比例尺

規劃署  
PLANNING  
DEPARTMENT



參考編號  
REFERENCE No.

A/NE-LT/772

圖 PLAN

A-1

本摘要圖於2025年3月17日擬備，  
所根據的資料為於2006年10月31日  
核准的分區計劃大綱圖編號S/NE-LT/11  
EXTRACT PLAN PREPARED ON 17.3.2025  
BASED ON OUTLINE ZONING PLAN  
No. S/NE-LT/11 APPROVED ON 31.10.2006





圖例 LEGEND



申請地點 (界線只作識別用)  
APPLICATION SITE  
(BOUNDARY FOR IDENTIFICATION  
PURPOSE ONLY)

航攝照片 AERIAL PHOTO

本摘要圖於2025年3月17日擬備，  
所根據的資料為地政總署  
於2024年8月11日拍得的航攝照片  
編號E228614C  
EXTRACT PLAN PREPARED ON 17.3.2025  
BASED ON AERIAL PHOTO No. E228614C  
TAKEN ON 11.8.2024 BY  
LANDS DEPARTMENT

擬議臨時食肆 (餐廳戶外座位區) (為期3年)  
新界大埔林村放馬莆4C號地下毗連丈量約份第19約  
地段第2471號的政府土地  
PROPOSED TEMPORARY EATING PLACE  
(OUTSIDE SEATING ACCOMMODATION OF A RESTAURANT)  
FOR A PERIOD OF 3 YEARS  
GOVERNMENT LAND ADJOINING TO LOT 2471 IN D.D. 19,  
G/F, 4C FONG MA PO, LAM TSUEN, TAI PO, NEW TERRITORIES

規劃署  
PLANNING  
DEPARTMENT



參考編號  
REFERENCE No.  
A/NE-LT/772

圖 PLAN  
A-3

1



2



申請地點界線只作識別用  
APPLICATION SITE BOUNDARY FOR IDENTIFICATION PURPOSE ONLY

### 實地照片 SITE PHOTOS

本摘要圖於2025年3月21日擬備，所根據的資料為攝於2025年3月17日的實地照片  
PLAN PREPARED ON 21.3.2025 BASED ON SITE PHOTOS TAKEN ON 17.3.2025

擬議臨時食肆（餐廳戶外座位區）（為期3年）  
新界大埔林村放馬莆4C號地下毗連丈量約份第19約地段第2471號的政府土地  
PROPOSED TEMPORARY EATING PLACE  
(OUTSIDE SEATING ACCOMMODATION OF A RESTAURANT)  
FOR A PERIOD OF 3 YEARS  
GOVERNMENT LAND ADJOINING TO LOT 2471 IN D.D. 19, G/F, 4C FONG MA PO, LAM TSUEN, TAI PO, NEW TERRITORIES

規劃署  
PLANNING  
DEPARTMENT



參考編號  
REFERENCE No.  
A/NE-LT/772

圖 PLAN  
A-4