




### 要覽圖 KEY PLAN

SCALE 1 : 50 000 比例尺

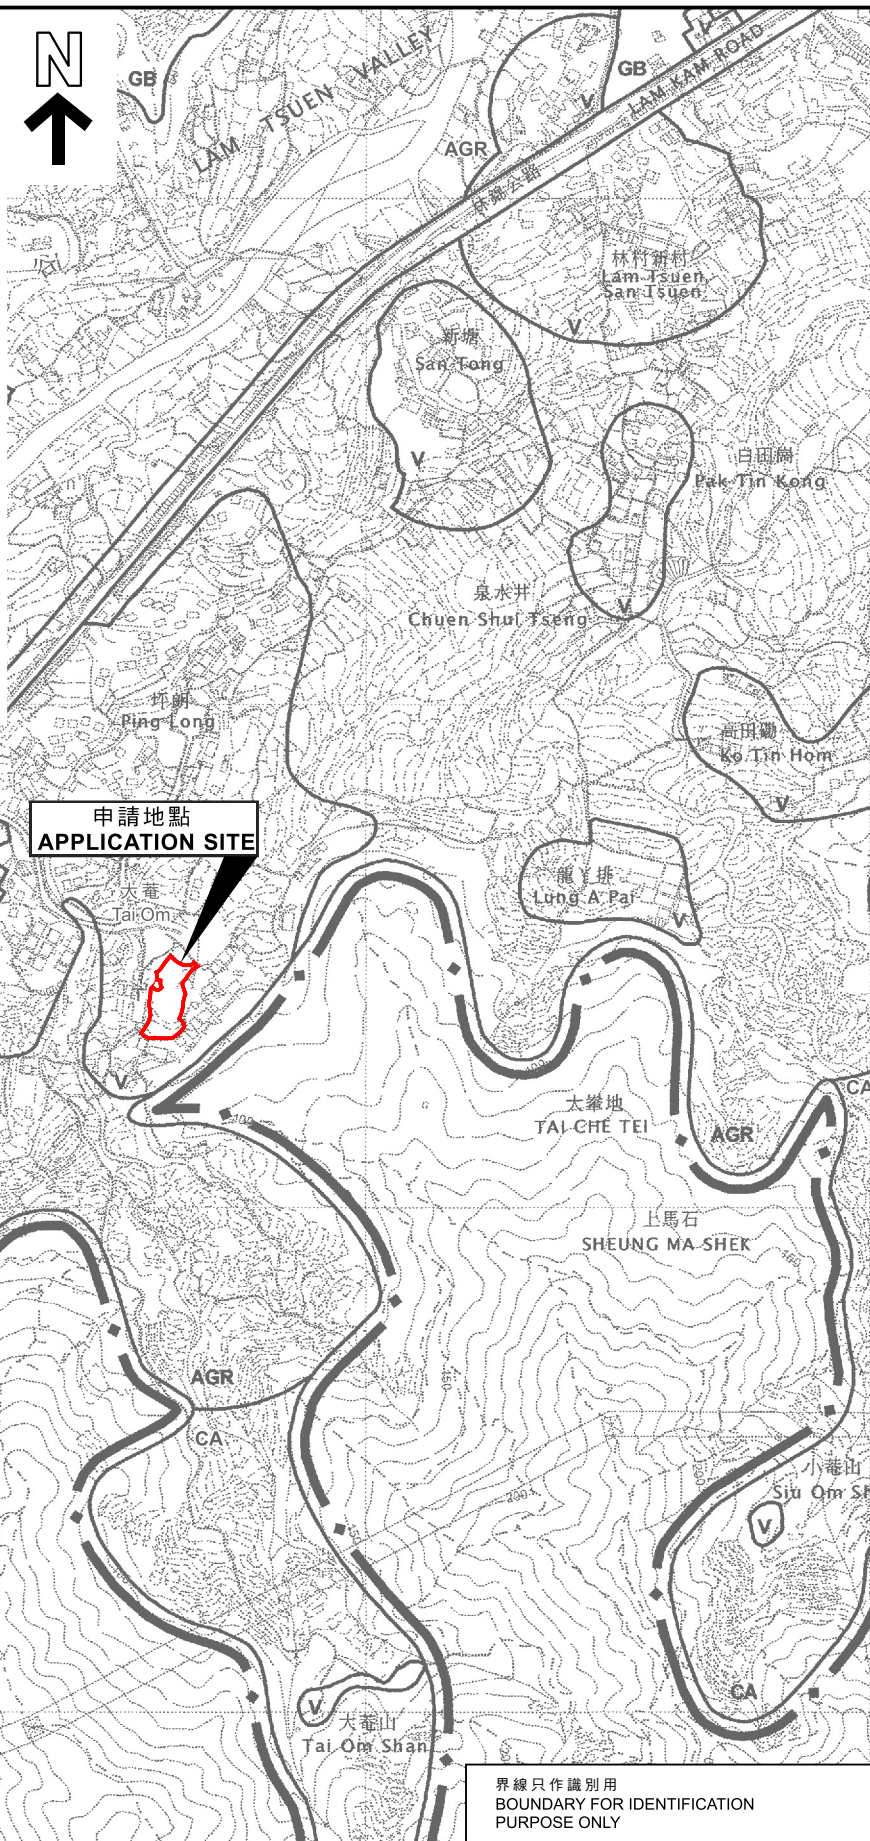

界線只作識別用  
BOUNDARY FOR IDENTIFICATION  
PURPOSE ONLY

### 位置圖 LOCATION PLAN

本摘要圖於2024年9月19日擬備，  
所根據的資料為於2006年10月31日  
核准的分區計劃大綱圖編號S/NE-LT/11  
EXTRACT PLAN PREPARED ON 19.9.2024  
BASED ON OUTLINE ZONING PLAN  
No. S/NE-LT/11 APPROVED ON 31.10.2006

臨時公眾停車場(只限私家車)(為期3年)  
新界大埔林村大菴丈量約份第25約地段第915號餘段  
TEMPORARY PUBLIC VEHICLE PARK (PRIVATE CARS ONLY)  
FOR A PERIOD OF 3 YEARS  
LOT 915 RP IN D.D. 25,  
TAI OM, LAM TSUEN, TAI PO, NEW TERRITORIES

米 100 0 100 200 300 米  
METRES SCALE 1 : 7 500 比例尺 METRES

規劃署  
PLANNING  
DEPARTMENT



參考編號  
REFERENCE No.  
A/NE-LT/773

圖 PLAN  
A-1