




要覽圖 KEY PLAN

SCALE 1 : 50 000 比例尺

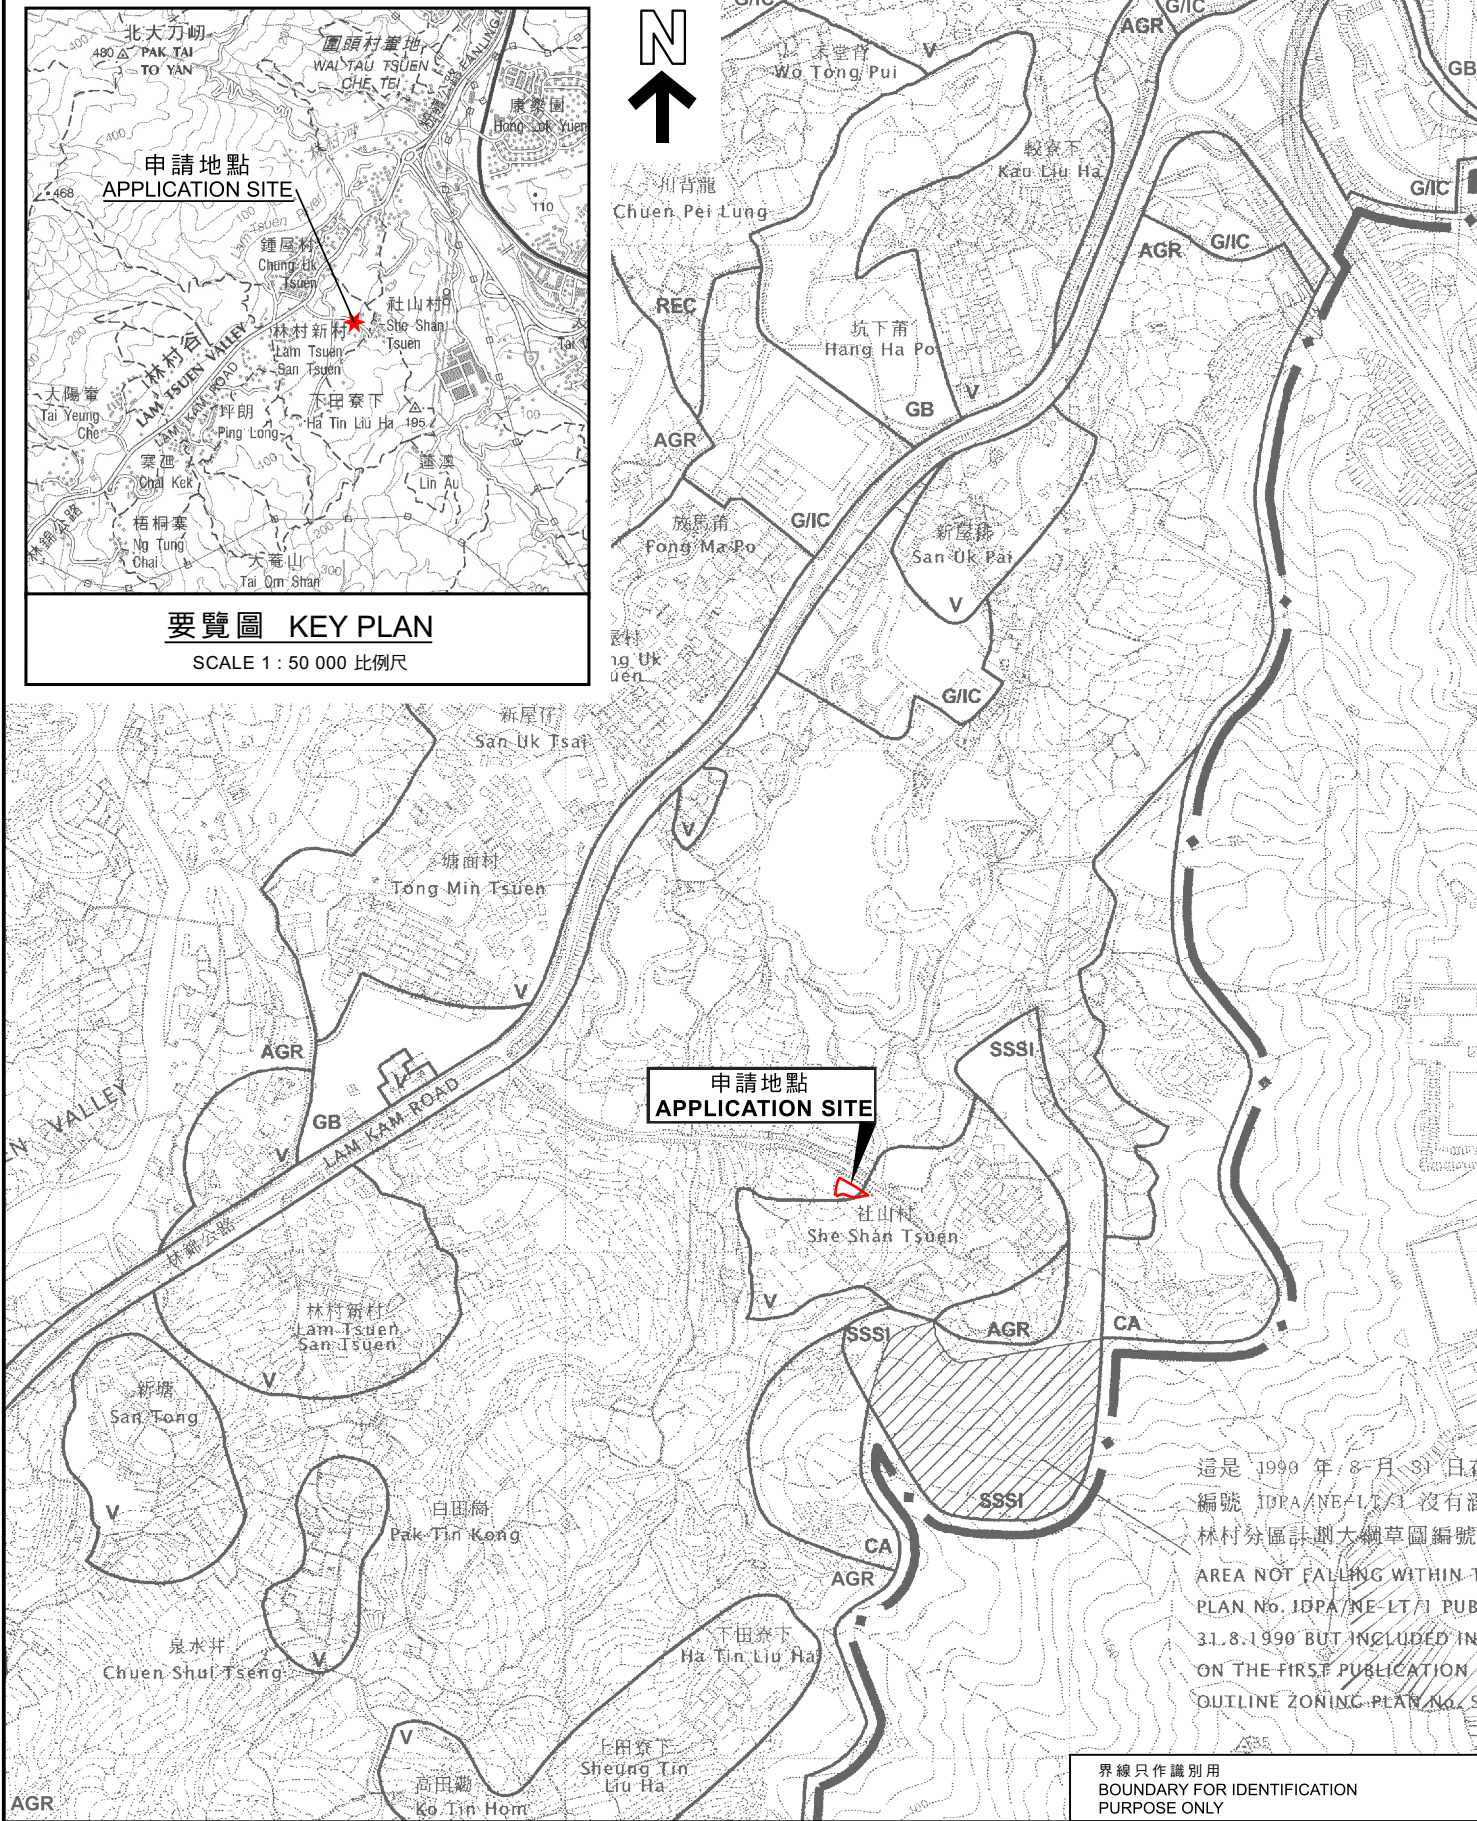

這是 1990 年 8 月 31 日
編號 IDPA/NE-LT/1 沒有涵
林村分區計劃大綱草圖編號
AREA NOT FALLING WITHIN T
PLAN No. IDPA/NE-LT/1 PUB
31.8.1990 BUT INCLUDED IN
ON THE FIRST PUBLICATION
OUTLINE ZONING PLAN No. S

界線只作識別用
BOUNDARY FOR IDENTIFICATION
PURPOSE ONLY

位置圖 LOCATION PLAN

本摘要圖於2024年10月31日擬備，
所根據的資料為於2006年10月31日
核准的分區計劃大綱圖編號S/NE-LT/11
EXTRACT PLAN PREPARED ON 31.10.2024
BASED ON OUTLINE ZONING PLAN
No. S/NE-LT/11 APPROVED ON 31.10.2006

臨時公眾停車場（只限私家車）（為期3年）
新界大埔社山村丈量約份第19約地段第882號A分段及第882號餘段
TEMPORARY PUBLIC VEHICLE PARK (PRIVATE CARS ONLY)
FOR A PERIOD OF 3 YEARS
LOTS 882 S.A AND 882 RP IN D.D. 19,
SHE SHAN VILLAGE, TAI PO, NEW TERRITORIES

米 100 0 100 200 300 米
METRES SCALE 1 : 7 500 比例尺 METRES

規劃署
PLANNING
DEPARTMENT



參考編號
REFERENCE No.
A/NE-LT/774

圖 PLAN
A-1