


構築物編號	用途	面積	高度	層數	備注
苗圃遮光棚A	育苗/養植	193 平方米	約6米	1 層	鐵結構沒牆圍封
苗圃遮光棚B	育苗/養植	165 平方米	約6米	1 層	鐵結構沒牆圍封
苗圃遮光棚C	育苗/養植	60 平方米	約6米	1 層	鐵結構
苗圃遮光棚D	展覽室	30 平方米	約6米	1 層	鐵結構
寫字樓	辦公	21 平方米	3米	1 層(二樓)	鐵結構
會議室	開會議	30 平方米	3米	1 層(地下)	鐵結構
培育室	育苗	5 平方米	3米	1 層	鐵結構

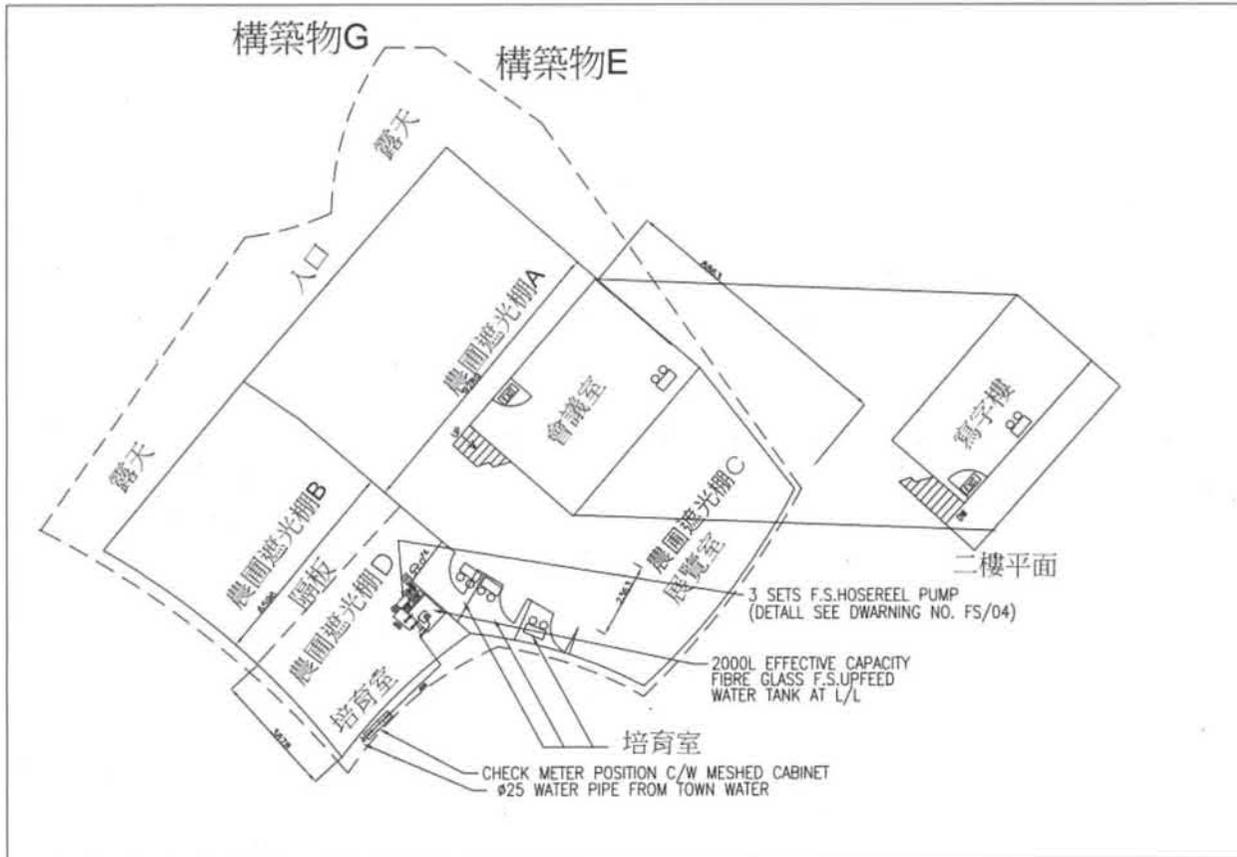

LOCATION PLAN

Not To Scale



REV.	DESCRIPTION	DATE	BY
A	FSD COMMENT	10-10-2023	YU

CONTRACTOR:

Poster Fire Engineering Limited
 (REGISTER F.S.I NO: RC 1/219, RC 2/472)
 Room 902 Cheong Tai Comm Bldg,
 287-289 Incheonian St, Mongkok KLN
 TEL : 26289751 FAX: 26289285

PROJECT:
 大埔林村較寮下第7約地段
 第1115號·第1116號及
 第1119號


TITLE:
 F.S INSTALLATION
 LAYOUT PLAN
 LOCATION PLAN & LEGEND

SCALE:	DRAWN BY: CO.YU
DATE: 1-8-2024	DESIGNED BY: CO.YU
DWG. NO.: FS/02	CHECKED BY:
CONTRACT NO.:	SHEET: A3

REVISION:

參考編號 REFERENCE No. **A/NE-LT/776** 繪圖 DRAWING A-1

(來源：申請人建議書)
 (SOURCE: APPLICANT'S SUBMISSION PLAN)

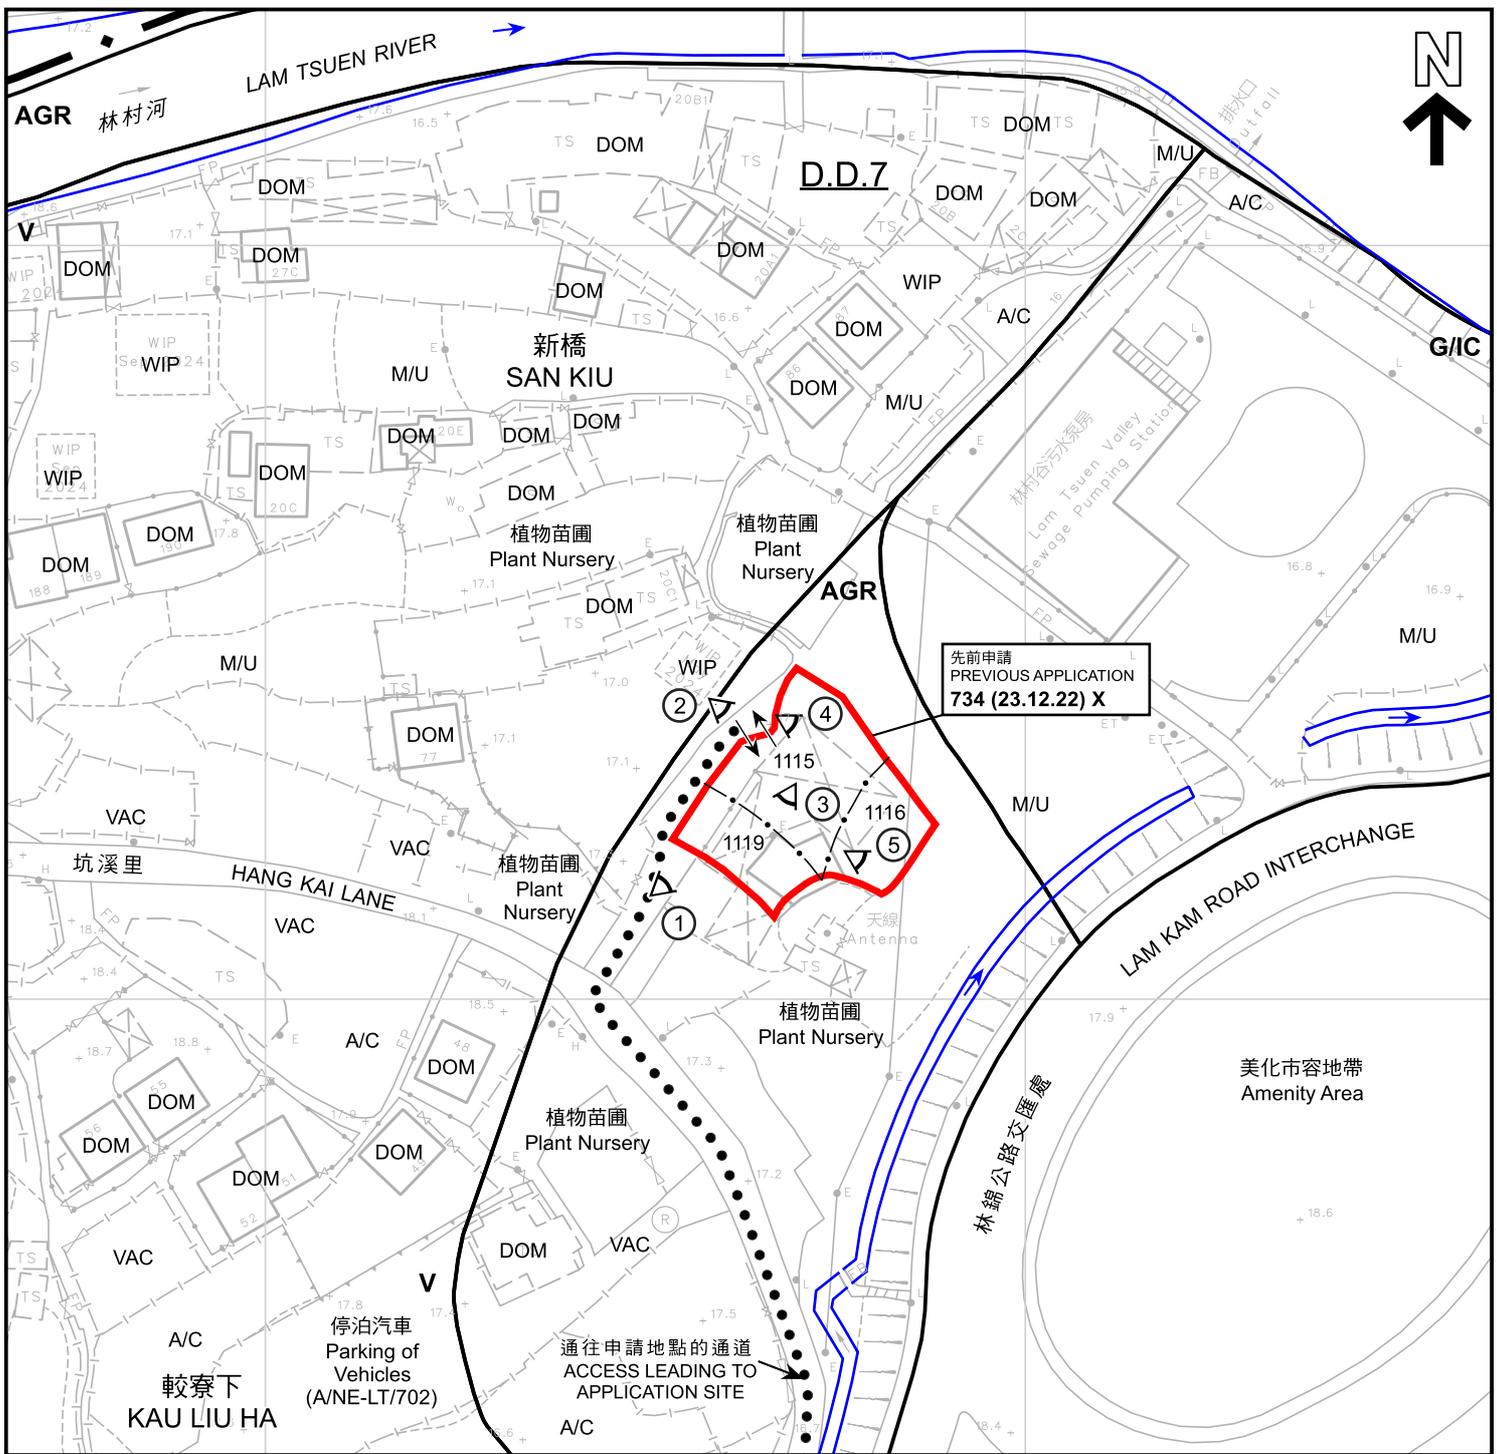

圖例 LEGEND 申請地點 (界線只作識別用) APPLICATION SITE (BOUNDARY FOR IDENTIFICATION PURPOSE ONLY) V 鄉村式發展 VILLAGE TYPE DEVELOPMENT G/IC 政府、機構或社區 GOVERNMENT, INSTITUTION OR COMMUNITY AGR 農業 AGRICULTURE WIP 工程進行中 WORK IN PROGRESS	A/C 常耕農地 ACTIVE AGRICULTURAL LAND DOM 住用構築物 DOMESTIC STRUCTURE M/U 荒地 UNUSED LAND VAC 空置 VACANT 河道 STREAM COURSE 入口/出口 INGRESS / EGRESS 實地照片的觀景點 VIEWING POINT OF SITE PHOTO	139 (7.11.97) 獲批准的申請 APPROVED APPLICATION 139 (7.11.97) X 已撤銷的申請 REVOKED APPLICATION 139 (7.11.97) X 已撤銷 REVOKED 會議日期 DATE OF MEETING 申請編號 APPLICATION NUMBER
	註釋 Note : (1) 2024年12月3日勘測的土地用途 Land uses shown on this plan are in accordance with the land use survey conducted by the Planning Department on 3.12.2024	

本摘要圖於2024年12月12日擬備，
 所根據的資料為測量圖編號
 7-NW-2B和7-NW-3A
 EXTRACT PLAN PREPARED ON 12.12.2024
 BASED ON SURVEY SHEETS No.
 7-NW-2B and 7-NW-3A

平面圖 SITE PLAN

臨時商店及服務行業連附屬辦公室 (為期3年)
 大埔林村較寮下丈量約份第7約地段第1115號、第1116號及第1119號
 TEMPORARY SHOP AND SERVICES WITH ANCILLARY OFFICE
 FOR A PERIOD OF 3 YEARS
 LOTS 1115, 1116 AND 1119 IN D.D. 7,
 KAU LIU HA, LAM TSUEN, TAI PO

SCALE 1 : 1 000 比例尺
 0 20 40
 METRES METRES METRES


規劃署
PLANNING
DEPARTMENT

參考編號
 REFERENCE No.
A/NE-LT/776

圖 PLAN
A-2



S/NE-LT/11沒有覆蓋的範圍
AREA NOT COVERED BY
S/NE-LT/11

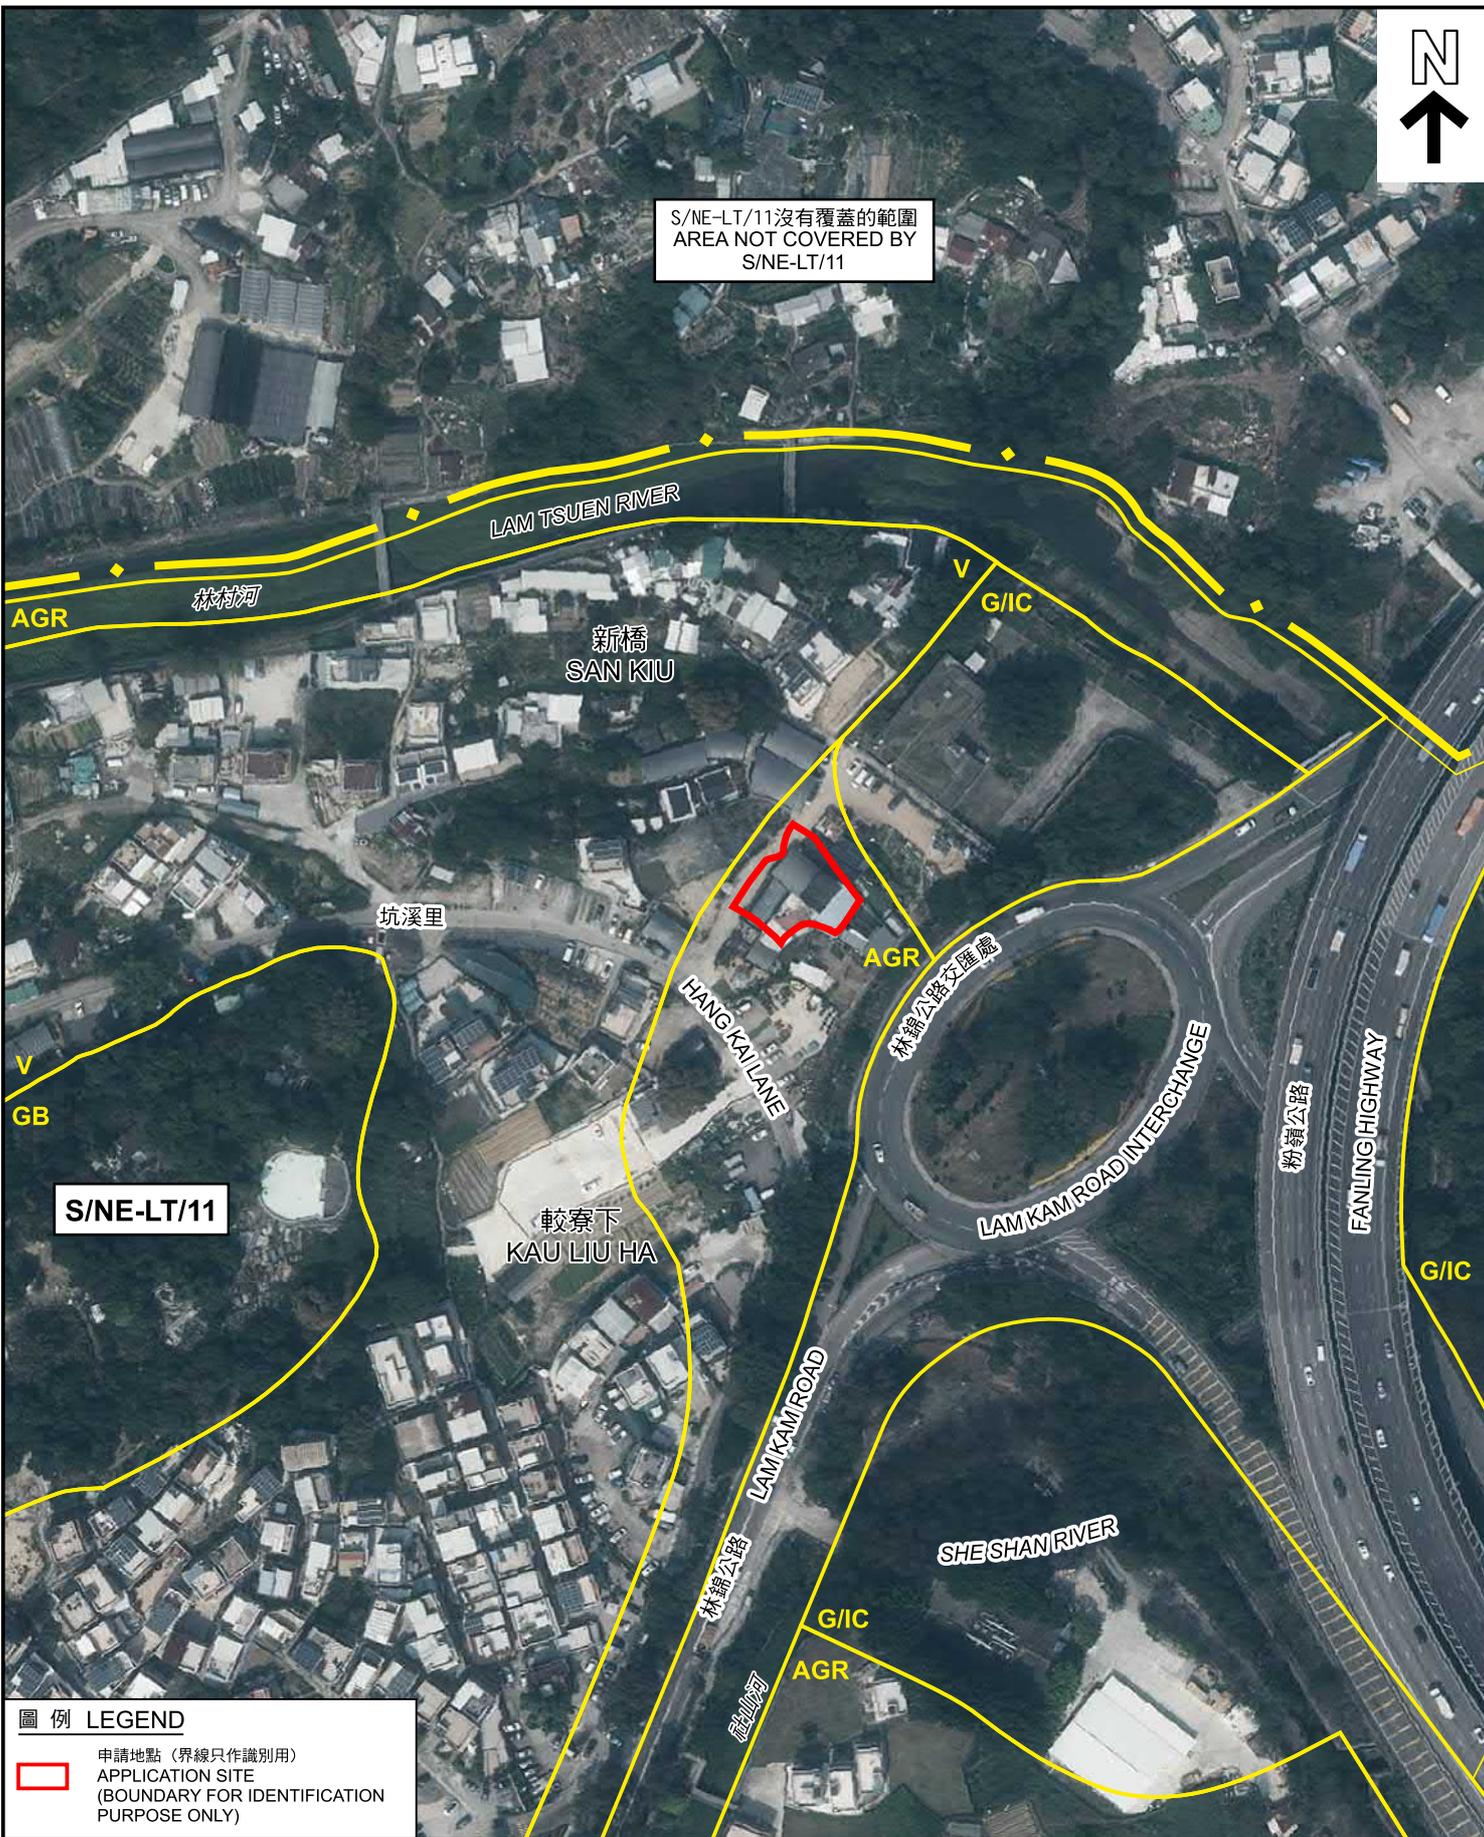

S/NE-LT/11

圖例 LEGEND

 申請地點 (界線只作識別用)
APPLICATION SITE
(BOUNDARY FOR IDENTIFICATION
PURPOSE ONLY)

航攝照片 AERIAL PHOTO

臨時商店及服務行業連附屬辦公室 (為期3年)
大埔林村較寮下丈量約份第7約地段第1115號、第1116號及第1119號
TEMPORARY SHOP AND SERVICES WITH ANCILLARY OFFICE
FOR A PERIOD OF 3 YEARS
LOTS 1115, 1116 AND 1119 IN D.D. 7,
KAU LIU HA, LAM TSUEN, TAI PO

規劃署
PLANNING
DEPARTMENT



本摘要圖於2024年12月10日擬備，
所根據的資料為地政總署
於2023年2月24日拍得的航攝照片
編號E187510C
EXTRACT PLAN PREPARED ON 10.12.2024
BASED ON AERIAL PHOTO No. E187510C
TAKEN ON 24.2.2023 BY
LANDS DEPARTMENT

參考編號
REFERENCE No.
A/NE-LT/776

圖 PLAN
A-3

1



2



3



申請地點界線只作識別用
APPLICATION SITE BOUNDARY FOR IDENTIFICATION PURPOSE ONLY

實地照片 SITE PHOTOS

臨時商店及服務行業連附屬辦公室（為期3年）
大埔林村較寮下丈量約份第7約地段第1115號、第1116號及第1119號
TEMPORARY SHOP AND SERVICES WITH ANCILLARY OFFICE
FOR A PERIOD OF 3 YEARS
LOTS 1115, 1116 AND 1119 IN D.D. 7,
KAU LIU HA, LAM TSUEN, TAI PO

本摘要圖於2024年12月10日擬備，所根據的資料為攝於2024年12月3日的實地照片
PLAN PREPARED ON 10.12.2024 BASED ON SITE PHOTOS TAKEN ON 3.12.2024

**規劃署
PLANNING
DEPARTMENT**



參考編號
REFERENCE No.
A/NE-LT/776

**圖 PLAN
A-4a**

4



申請地點的内部情形
INSIDE OF APPLICATION SITE

5



申請地點的内部情形
INSIDE OF APPLICATION SITE

實地照片 SITE PHOTOS

臨時商店及服務行業連附屬辦公室（為期3年）
 大埔林村較寮下丈量約份第7約地段第1115號、第1116號及第1119號
 TEMPORARY SHOP AND SERVICES WITH ANCILLARY OFFICE
 FOR A PERIOD OF 3 YEARS
 LOTS 1115, 1116 AND 1119 IN D.D. 7,
 KAU LIU HA, LAM TSUEN, TAI PO

規 劃 署
 PLANNING
 DEPARTMENT



本摘要圖於2024年12月10日擬備，所根據的資料為攝於2024年12月3日的實地照片
 PLAN PREPARED ON 10.12.2024 BASED ON SITE PHOTOS TAKEN ON 3.12.2024

參考編號
 REFERENCE No.
 A/NE-LT/776

圖 PLAN
 A-4b