




要覽圖 KEY PLAN

SCALE 1 : 50 000 比例尺

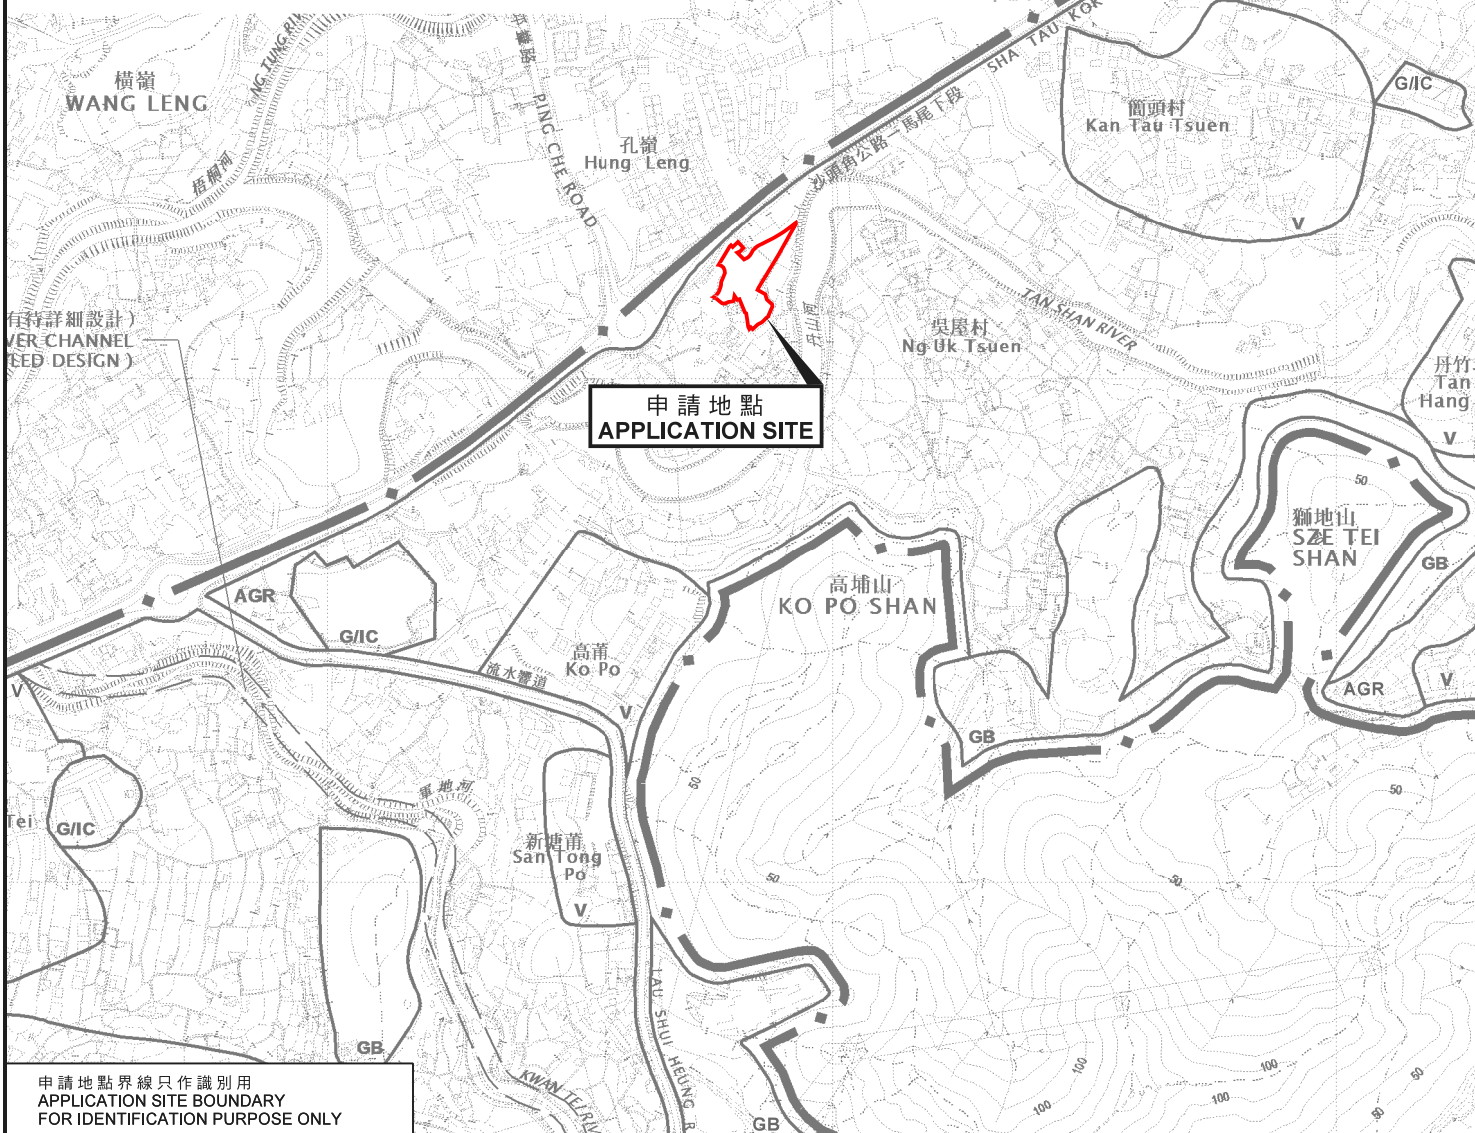

申請地點界線只作識別用
APPLICATION SITE BOUNDARY
FOR IDENTIFICATION PURPOSE ONLY

位置圖 LOCATION PLAN

擬議臨時公眾停車場（私家車及中型貨車）和貨倉存放建築材料（為期3年）
新界粉嶺沙頭角公路吳屋村丈量約份第76約地段第1445號8分地段（部分）、
第1489號、第1490號（部分）、第1492號（部分）及第1494號和毗連政府土地
PROPOSED TEMPORARY PUBLIC VEHICLE PARK FOR PRIVATE CARS AND
MEDIUM GOODS VEHICLES AND WAREHOUSE FOR STORAGE OF
CONSTRUCTION MATERIALS FOR A PERIOD OF 3 YEARS
LOTS 1445 S.B RP (PART), 1489, 1490 (PART), 1492 (PART) AND
1494 IN D.D. 76 AND ADJOINING GOVERNMENT LAND,
NG UK TSUEN, SHA TAU KOK ROAD, FANLING, N.T.

SCALE 1 : 7 500 比例尺
米 100 0 100 200 300 米
METRES

規劃署
PLANNING
DEPARTMENT



參考編號
REFERENCE No.
A/NE-LYT/741

圖 PLAN
A-1

本摘要圖於2021年5月7日擬備，
所根據的資料為於2016年2月2日核准的
分區計劃大綱圖編號S/NE-LYT/17
EXTRACT PLAN PREPARED ON 7.5.2021
BASED ON OUTLINE ZONING PLAN
No. S/NE-LYT/17 APPROVED ON 2.2.2016