


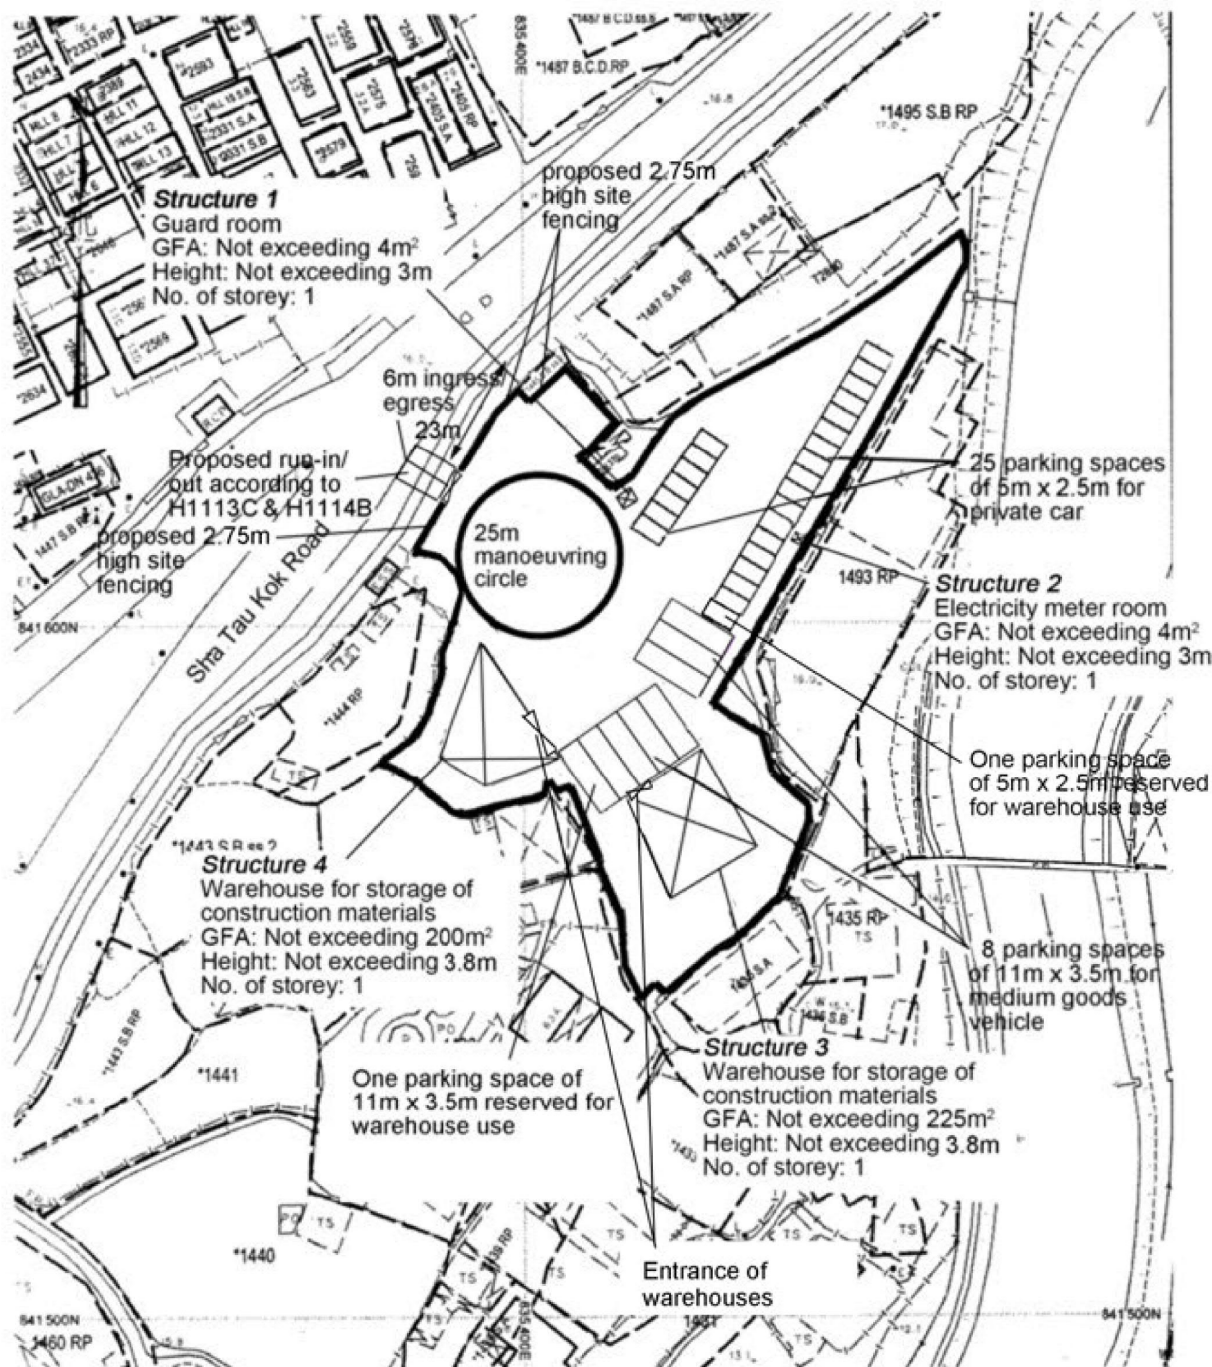

Project 項目名稱:

Proposed Temporary Public Vehicle Park for Private Cars and Medium Goods Vehicles & Warehouse for Storage of Construction Materials for a Period of 3 Years at Lot 1445 S.B RP (Part), 1489, 1490 (Part), 1492 (Part) & 1494 in D.D. 76 & Adjoining Government Land, Ng Uk Tsuen, Sha Tau Kok Road, Fanling, N.T.

Drawing Title 圖目:

Proposed Layout Plan

Remarks 備註:

Drawing No. 圖號:

Figure 2

Scale 比例:

1:1000


參考編號

REFERENCE No. A/NE-LYT/741

繪圖 DRAWING A-1

(來源: 附件 1e)
(Source: Appendix 1e)

Tree	Approximate Height	Spacing	Quantity
○ Existing <i>Ficus microcarpa</i> to be preserved	3m to 6.5m	4m	51

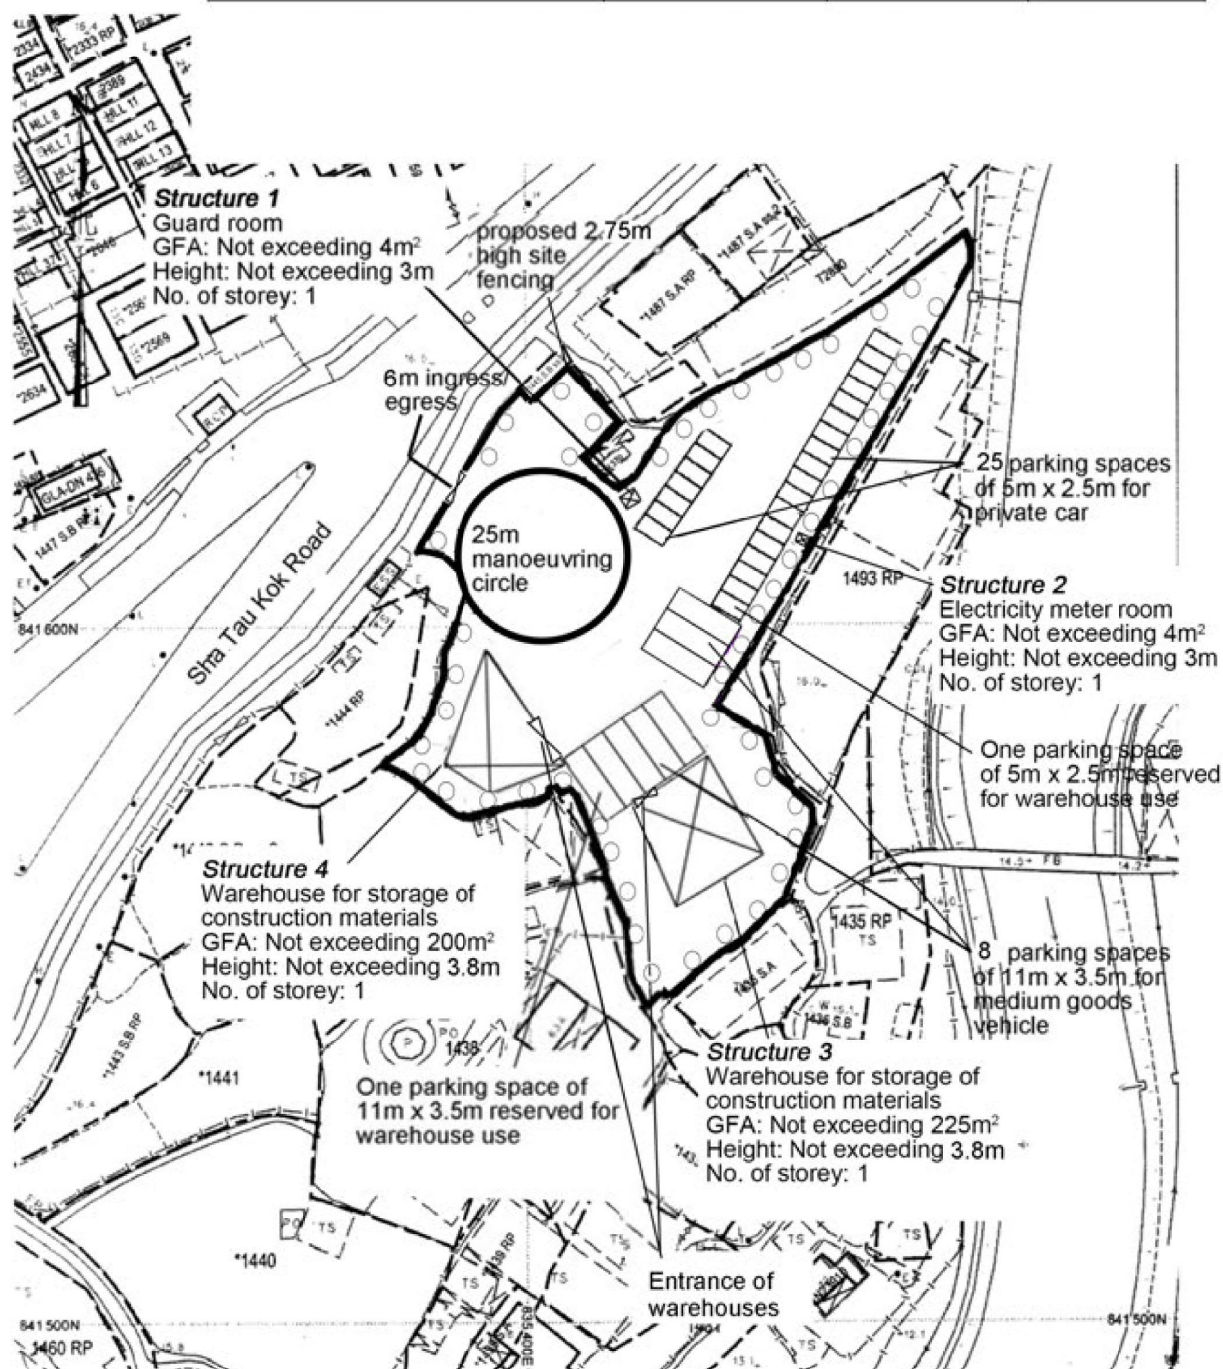

Project 項目名稱:

Proposed Temporary Public Vehicle Park for Private Cars and Medium Goods Vehicles & Warehouse for Storage of Construction Materials for a Period of 3 Years at Lot 1445 S.B RP (Part), 1489, 1490 (Part), 1492 (Part) & 1494 in D.D. 76 & Adjoining Government Land, Ng Uk Tsuen, Sha Tau Kok Road, Fanling, N.T.

Drawing Title 圖目:

Proposed Landscape & Tree Preservation Plan

Drawing No. 圖號:

Figure 3

Remarks 備註:

Scale 比例:


1:1000

參考編號

REFERENCE No. A/NE-LYT/741

繪圖 DRAWING A-2


(來源 : 附件 1e)
(Source : Appendix 1e)

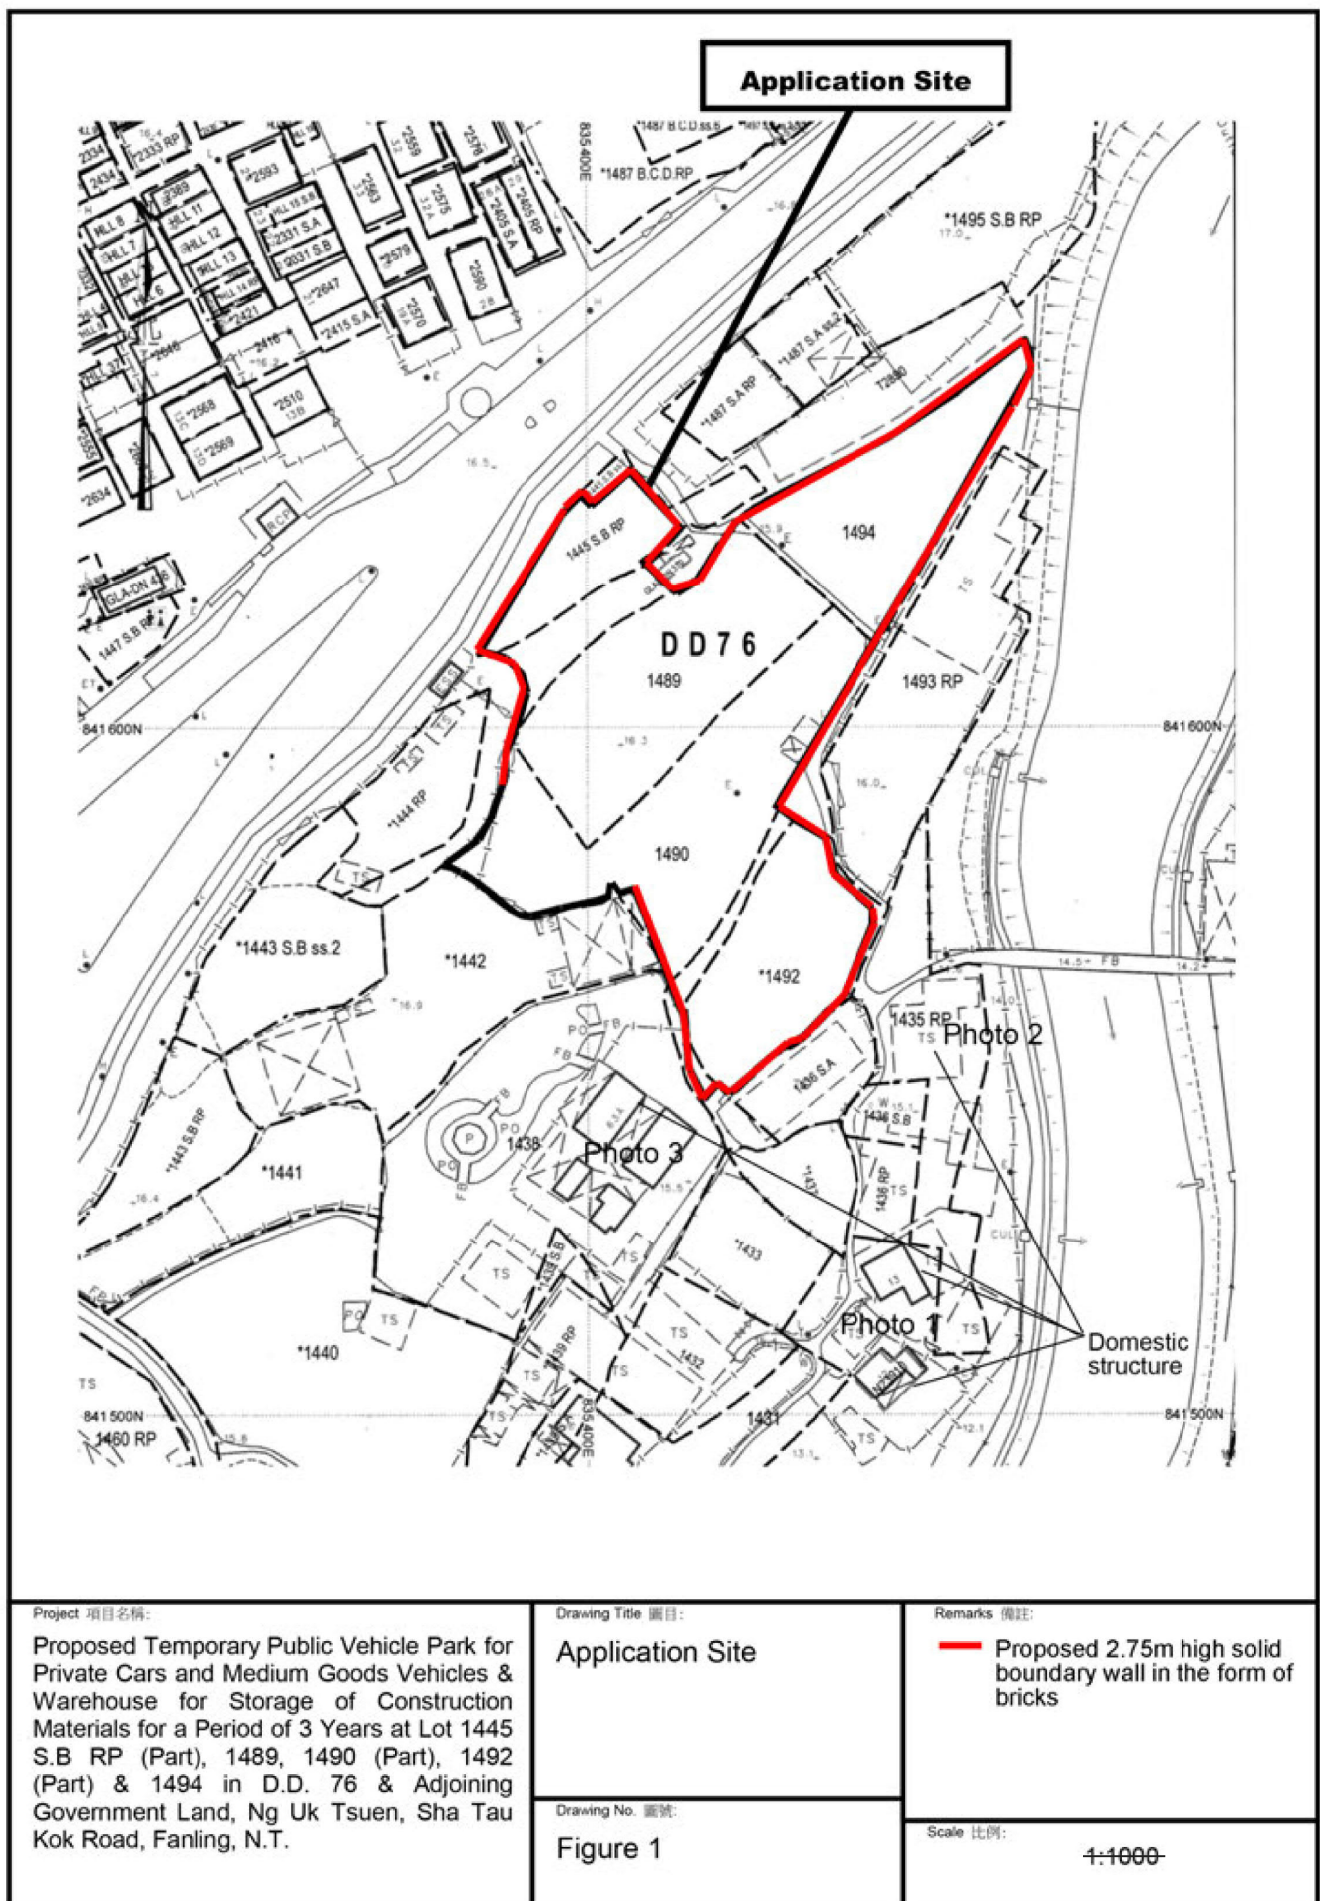

參考編號
REFERENCE No. A/NE-LYT/741


繪圖 DRAWING A-3

(來源： 附件 1e)
(Source : Appendix 1e)

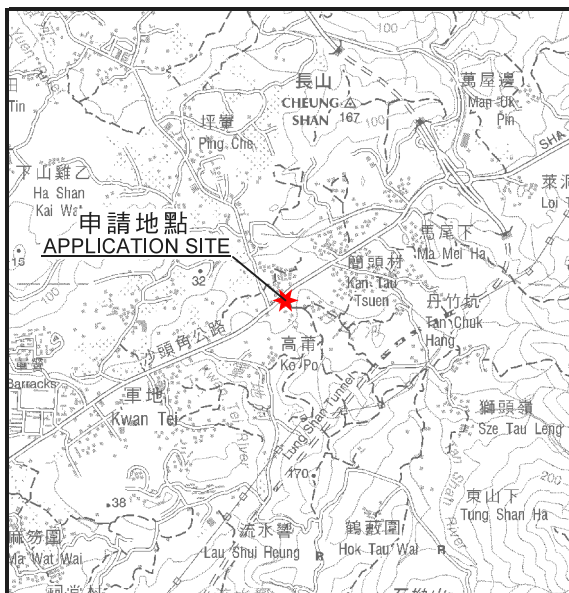

要覽圖 KEY PLAN

SCALE 1 : 50 000 比例尺

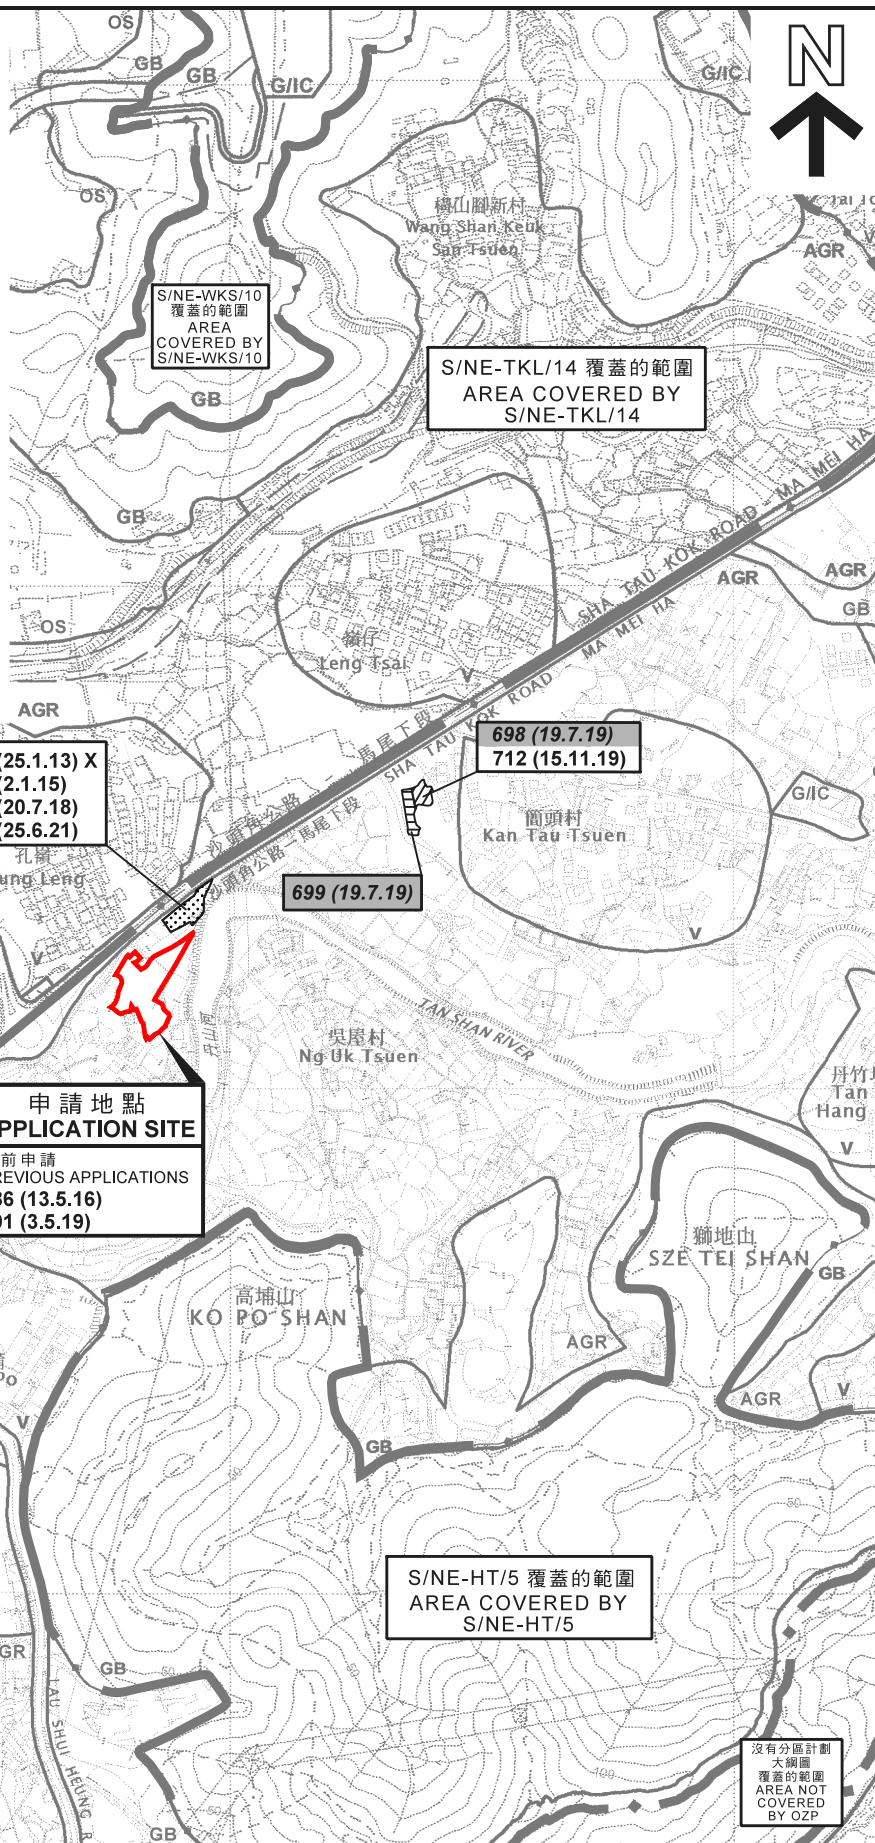

圖例 LEGEND

- | | |
|------------------------|--------------------------------|
| 495 (25.1.13) | 獲批准的申請
APPROVED APPLICATION |
| 698 (19.7.19) | 被拒絕的申請
REJECTED APPLICATION |
| 495 (25.1.13) X | 已撤銷
REVOKED |
| --- | 會議日期
DATE OF MEETING |
| --- | 申請編號
APPLICATION NUMBER |

申請地點界線只作識別用
APPLICATION SITE BOUNDARY
FOR IDENTIFICATION PURPOSE ONLY

位置圖 LOCATION PLAN

擬議臨時公眾停車場（私家車及中型貨車）和貨倉存放建築材料（為期3年）
新界粉嶺沙頭角公路吳屋村丈量約份第76約地段第1445號B分段餘段（部分）、
第1489號、第1490號（部分）、第1492號（部分）及第1494號和毗連政府土地
PROPOSED TEMPORARY PUBLIC VEHICLE PARK FOR PRIVATE CARS AND
MEDIUM GOODS VEHICLES AND WAREHOUSE FOR STORAGE OF
CONSTRUCTION MATERIALS FOR A PERIOD OF 3 YEARS
LOTS 1445 S.B RP (PART), 1489, 1490 (PART), 1492 (PART) AND
1494 IN D.D. 76 AND ADJOINING GOVERNMENT LAND,
NG UK TSUEN, SHA TAU KOK ROAD, FANLING, N.T.

SCALE 1 : 7 500 比例尺
米 100 0 100 200 300 米
METRES



規劃署
PLANNING
DEPARTMENT



參考編號
REFERENCE No.
A/NE-LYT/741

圖 PLAN
A-1

本摘要圖於2021年8月9日擬備，
所根據的資料為於2006年10月17日核准的
分區計劃大綱圖編號S/NE-HT/5、
2016年2月2日核准的分區計劃大綱圖
編號S/NE-LYT/17、
2010年2月2日核准的分區計劃大綱圖
編號S/NE-TKL/14及
2009年10月6日核准的分區計劃大綱圖
編號S/NE-WKS/10
EXTRACT PLAN PREPARED ON 9.8.2021 BASED ON
OUTLINE ZONING PLAN No. S/NE-HT/5
APPROVED ON 17.10.2006
OUTLINE ZONING PLAN No. S/NE-LYT/17
APPROVED ON 2.2.2016
OUTLINE ZONING PLAN No. S/NE-TKL/14
APPROVED ON 2.2.2010 AND
OUTLINE ZONING PLAN No. S/NE-WKS/10
APPROVED ON 6.10.2009

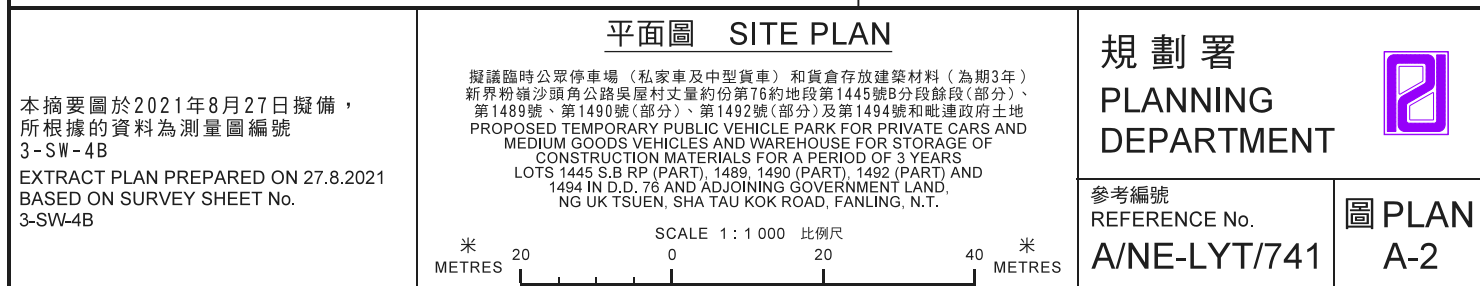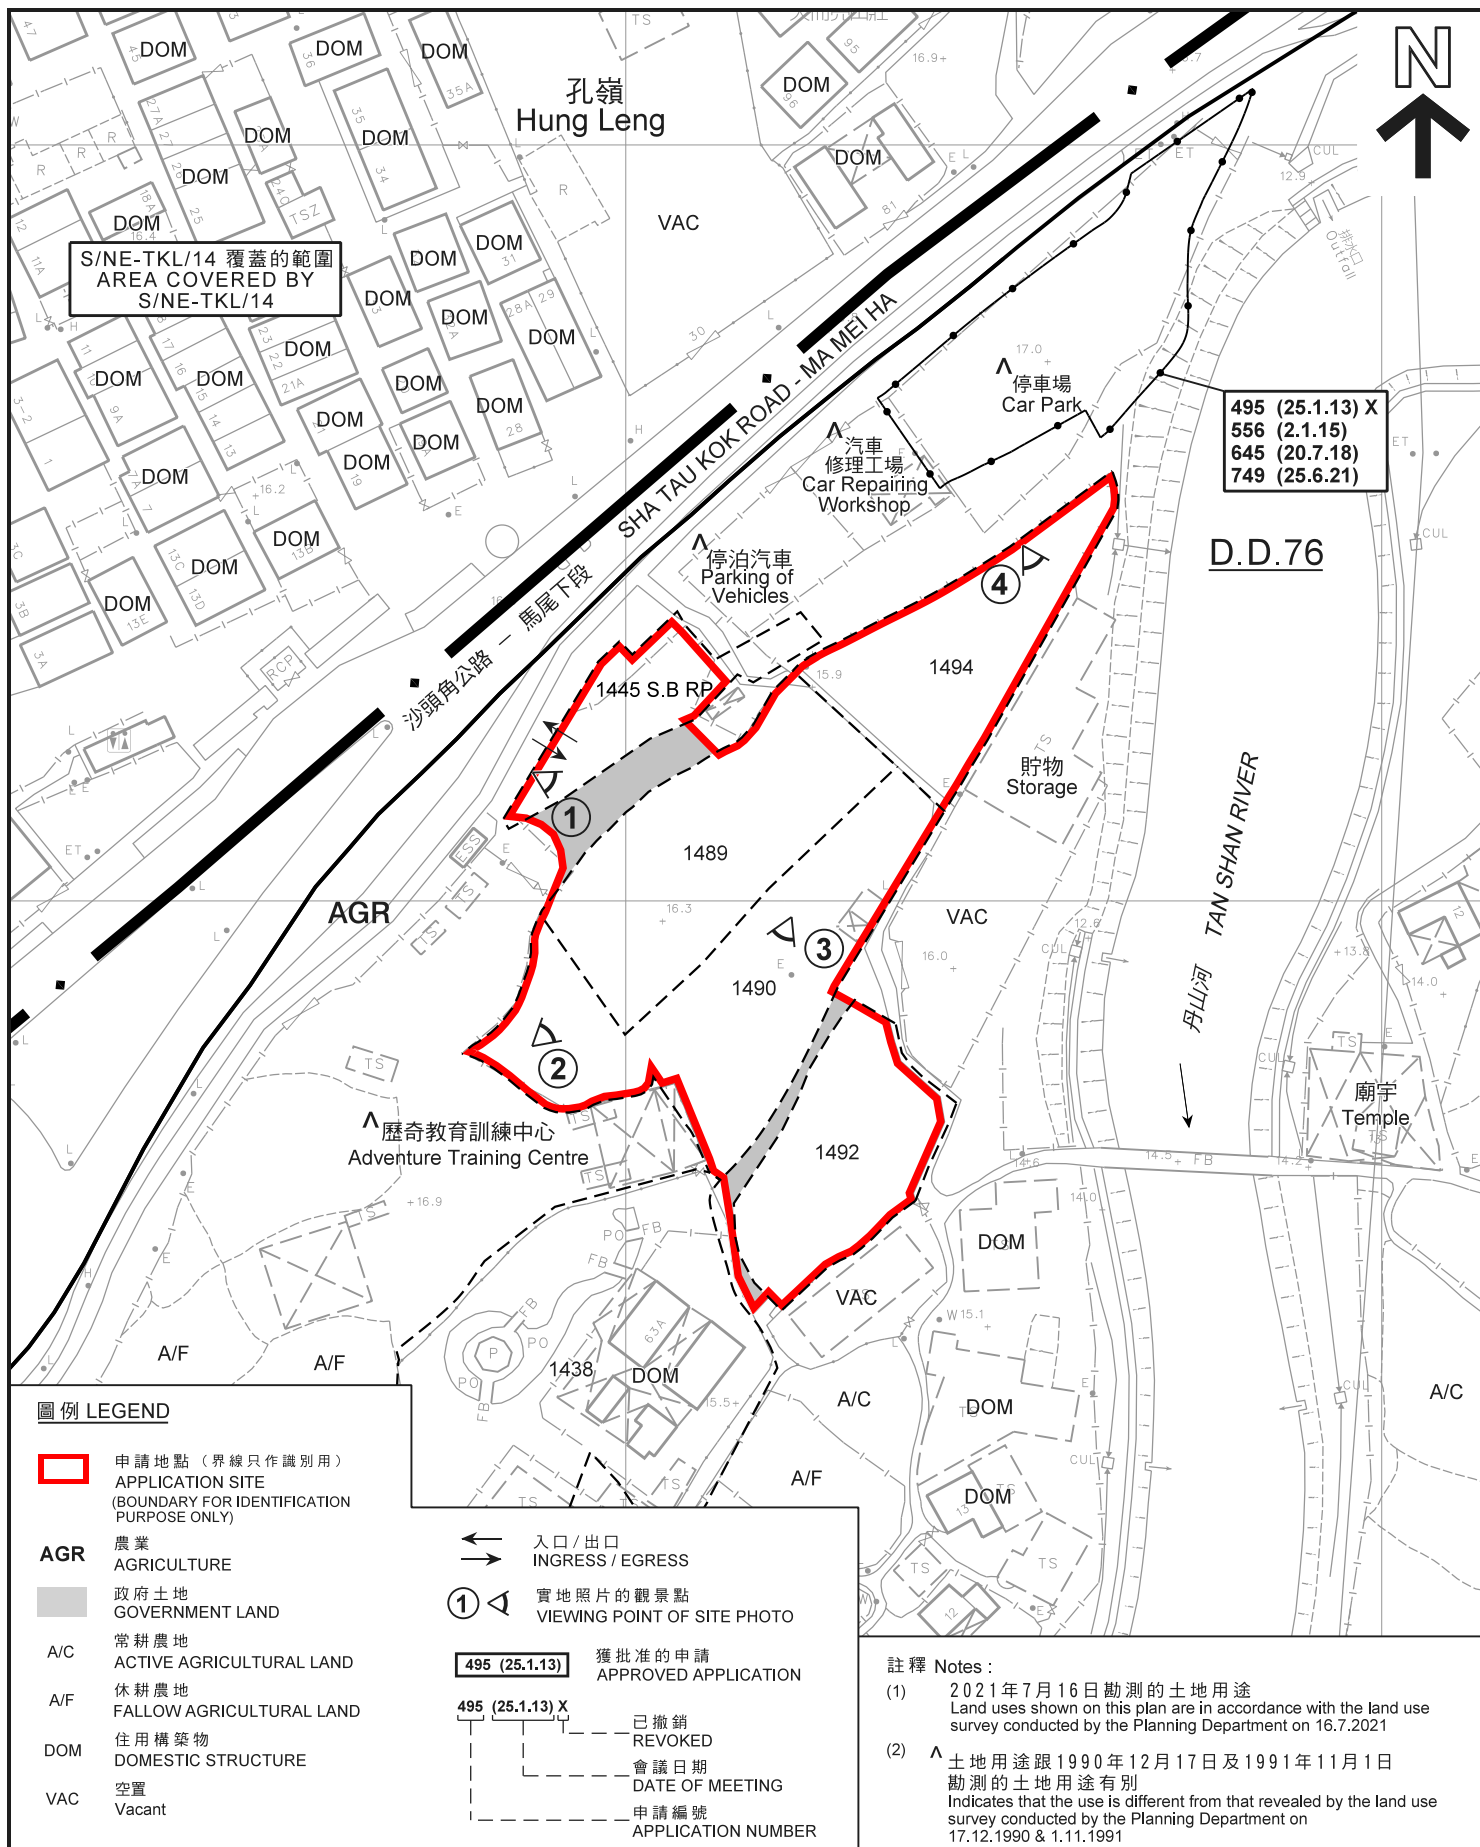



圖例 LEGEND

- 申請地點 (界線只作識別用)
APPLICATION SITE
(BOUNDARY FOR IDENTIFICATION
PURPOSE ONLY)

本摘要圖於2021年8月9日擬備，
所根據的資料為地政總署
於2020年12月3日拍得的航攝照片
編號E114547C
EXTRACT PLAN PREPARED ON 9.8.2021
BASED ON AERIAL PHOTO NO. E114547C
TAKEN ON 3.12.2020 BY
LANDS DEPARTMENT

航攝照片 AERIAL PHOTO

擬議臨時公眾停車場 (私家車及中型貨車) 和貨倉存放建築材料 (為期3年)
新界粉嶺沙頭角公路吳屋村丈量約份第76約地段第1445號8分地段 (部分)、
第1489號、第1490號 (部分)、第1492號 (部分) 及第1494號和毗連政府土地
PROPOSED TEMPORARY PUBLIC VEHICLE PARK FOR PRIVATE CARS AND
MEDIUM GOODS VEHICLES AND WAREHOUSE FOR STORAGE OF
CONSTRUCTION MATERIALS FOR A PERIOD OF 3 YEARS
LOTS 1445 S.B RP (PART), 1489, 1490 (PART), 1492 (PART) AND
1494 IN D.D. 76 AND ADJOINING GOVERNMENT LAND,
NG UK TSUEN, SHA TAU KOK ROAD, FANLING, N.T.

規劃署
PLANNING
DEPARTMENT



參考編號
REFERENCE No.
A/NE-LYT/741

圖 PLAN
A-3



實地照片 SITE PHOTOS

本圖於2021年8月9日擬備，所根據的資料為攝於2021年7月16日的實地照片
PLAN PREPARED ON 9.8.2021 BASED ON SITE PHOTOS TAKEN ON 16.7.2021

擬議臨時公眾停車場（私家車及中型貨車）和貨倉存放建築材料（為期3年）
新界粉嶺沙頭角公路吳屋村丈量約份第76約地段第1445號B分段餘段（部分）、
第1489號、第1490號（部分）、第1492號（部分）及第1494號和毗連政府土地
PROPOSED TEMPORARY PUBLIC VEHICLE PARK FOR PRIVATE CARS AND
MEDIUM GOODS VEHICLES AND WAREHOUSE FOR STORAGE OF
CONSTRUCTION MATERIALS FOR A PERIOD OF 3 YEARS
LOTS 1445 S.B RP (PART), 1489, 1490 (PART), 1492 (PART) AND
1494 IN D.D. 76 AND ADJOINING GOVERNMENT LAND,
NG UK TSUEN, SHA TAU KOK ROAD, FANLING, N.T.

規 劃 署
PLANNING
DEPARTMENT



參考編號
REFERENCE No.
A/NE-LYT/741

圖 PLAN
A-4a

3



申請地點
APPLICATION SITE

4



申請地點
APPLICATION SITE

實地照片 SITE PHOTOS

本圖於2021年8月9日擬備，所根據的資料為攝於2021年7月16日的實地照片
PLAN PREPARED ON 9.8.2021 BASED ON SITE PHOTOS TAKEN ON 16.7.2021

擬議臨時公眾停車場（私家車及中型貨車）和貨倉存放建築材料（為期3年）
新界粉嶺沙頭角公路吳屋村丈量約份第76約地段第1445號B分段餘段（部分）、
第1489號、第1490號（部分）、第1492號（部分）及第1494號和毗連政府土地
PROPOSED TEMPORARY PUBLIC VEHICLE PARK FOR PRIVATE CARS AND
MEDIUM GOODS VEHICLES AND WAREHOUSE FOR STORAGE OF
CONSTRUCTION MATERIALS FOR A PERIOD OF 3 YEARS
LOTS 1445 S.B RP (PART), 1489, 1490 (PART), 1492 (PART) AND
1494 IN D.D. 76 AND ADJOINING GOVERNMENT LAND,
NG UK TSUEN, SHA TAU KOK ROAD, FANLING, N.T.

規劃署
PLANNING
DEPARTMENT



參考編號
REFERENCE No.
A/NE-LYT/741

圖 PLAN
A-4b