


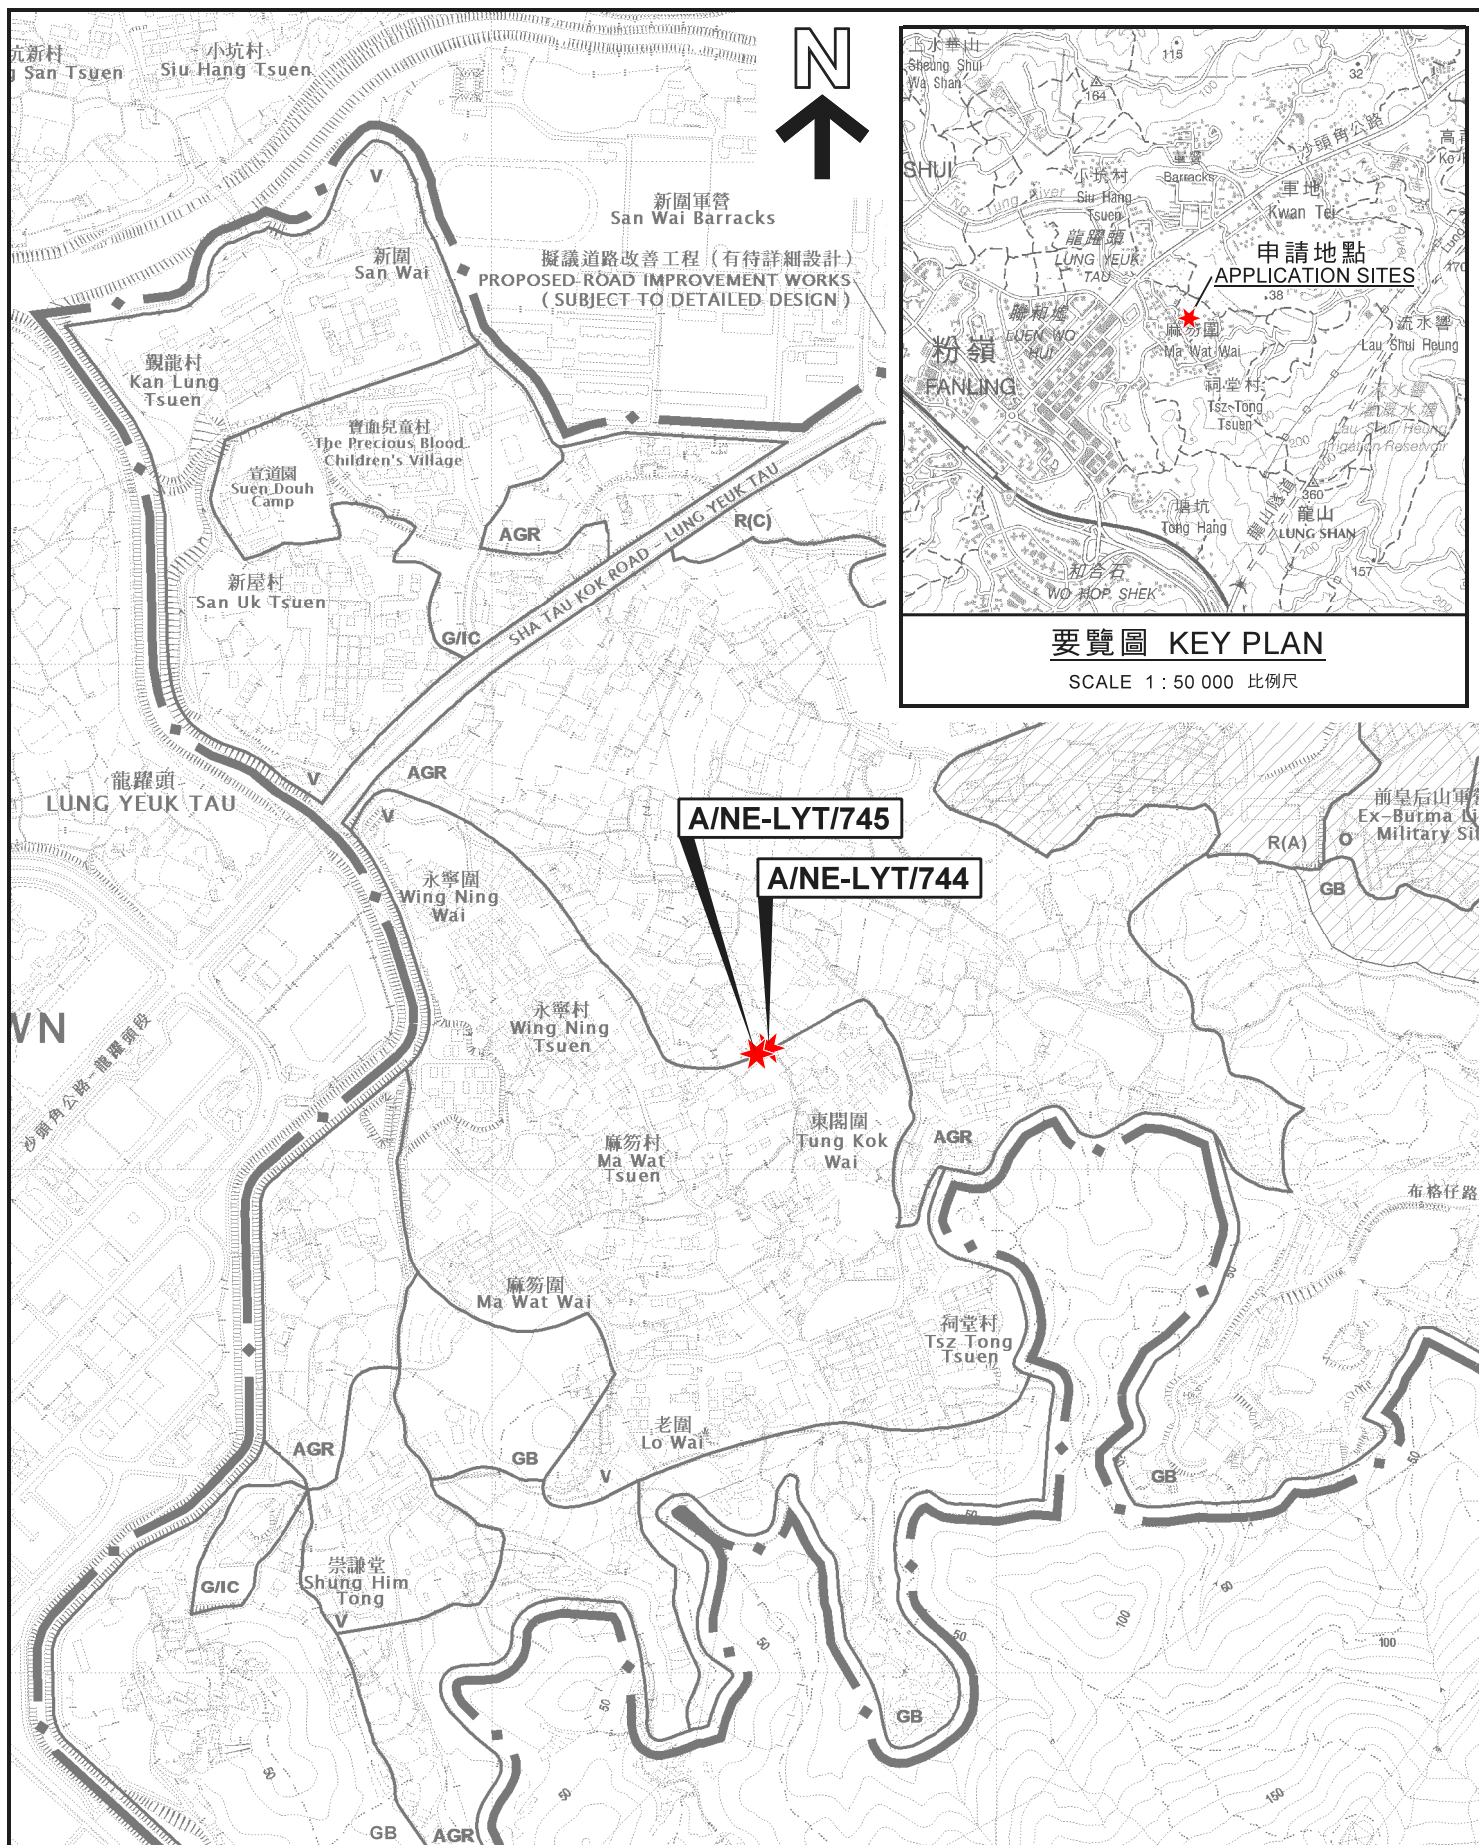

要覽圖 KEY PLAN

SCALE 1 : 50 000 比例尺

位置圖 LOCATION PLAN

兩幢擬議屋宇（新界豁免管制屋宇-小型屋宇）
新界粉嶺龍躍頭東閣圍丈量約份第83約
地段第1588號A分段及第1588號B分段

TWO PROPOSED HOUSES
(NEW TERRITORIES EXEMPTED HOUSES - SMALL HOUSES)
LOTS 1588 S.A AND 1588 S.B IN D.D.83, TUNG KOK WAI,
LUNG YEUK TAU, FANLING, N.T.

SCALE 1 : 7 500 比例尺
米 100 0 100 200 300 米
METRES

規劃署
PLANNING
DEPARTMENT



參考編號
REFERENCE No.

A/NE-LYT/744 & 745

圖 PLAN
A-1

本摘要圖於2021年11月10日擬備，
所根據的資料為於2016年2月2日核准的
分區計劃大綱圖編號S/NE-LYT/17

EXTRACT PLAN PREPARED ON 10.11.2021
BASED ON OUTLINE ZONING PLAN No.
S/NE-LYT/17 APPROVED ON 2.2.2016