



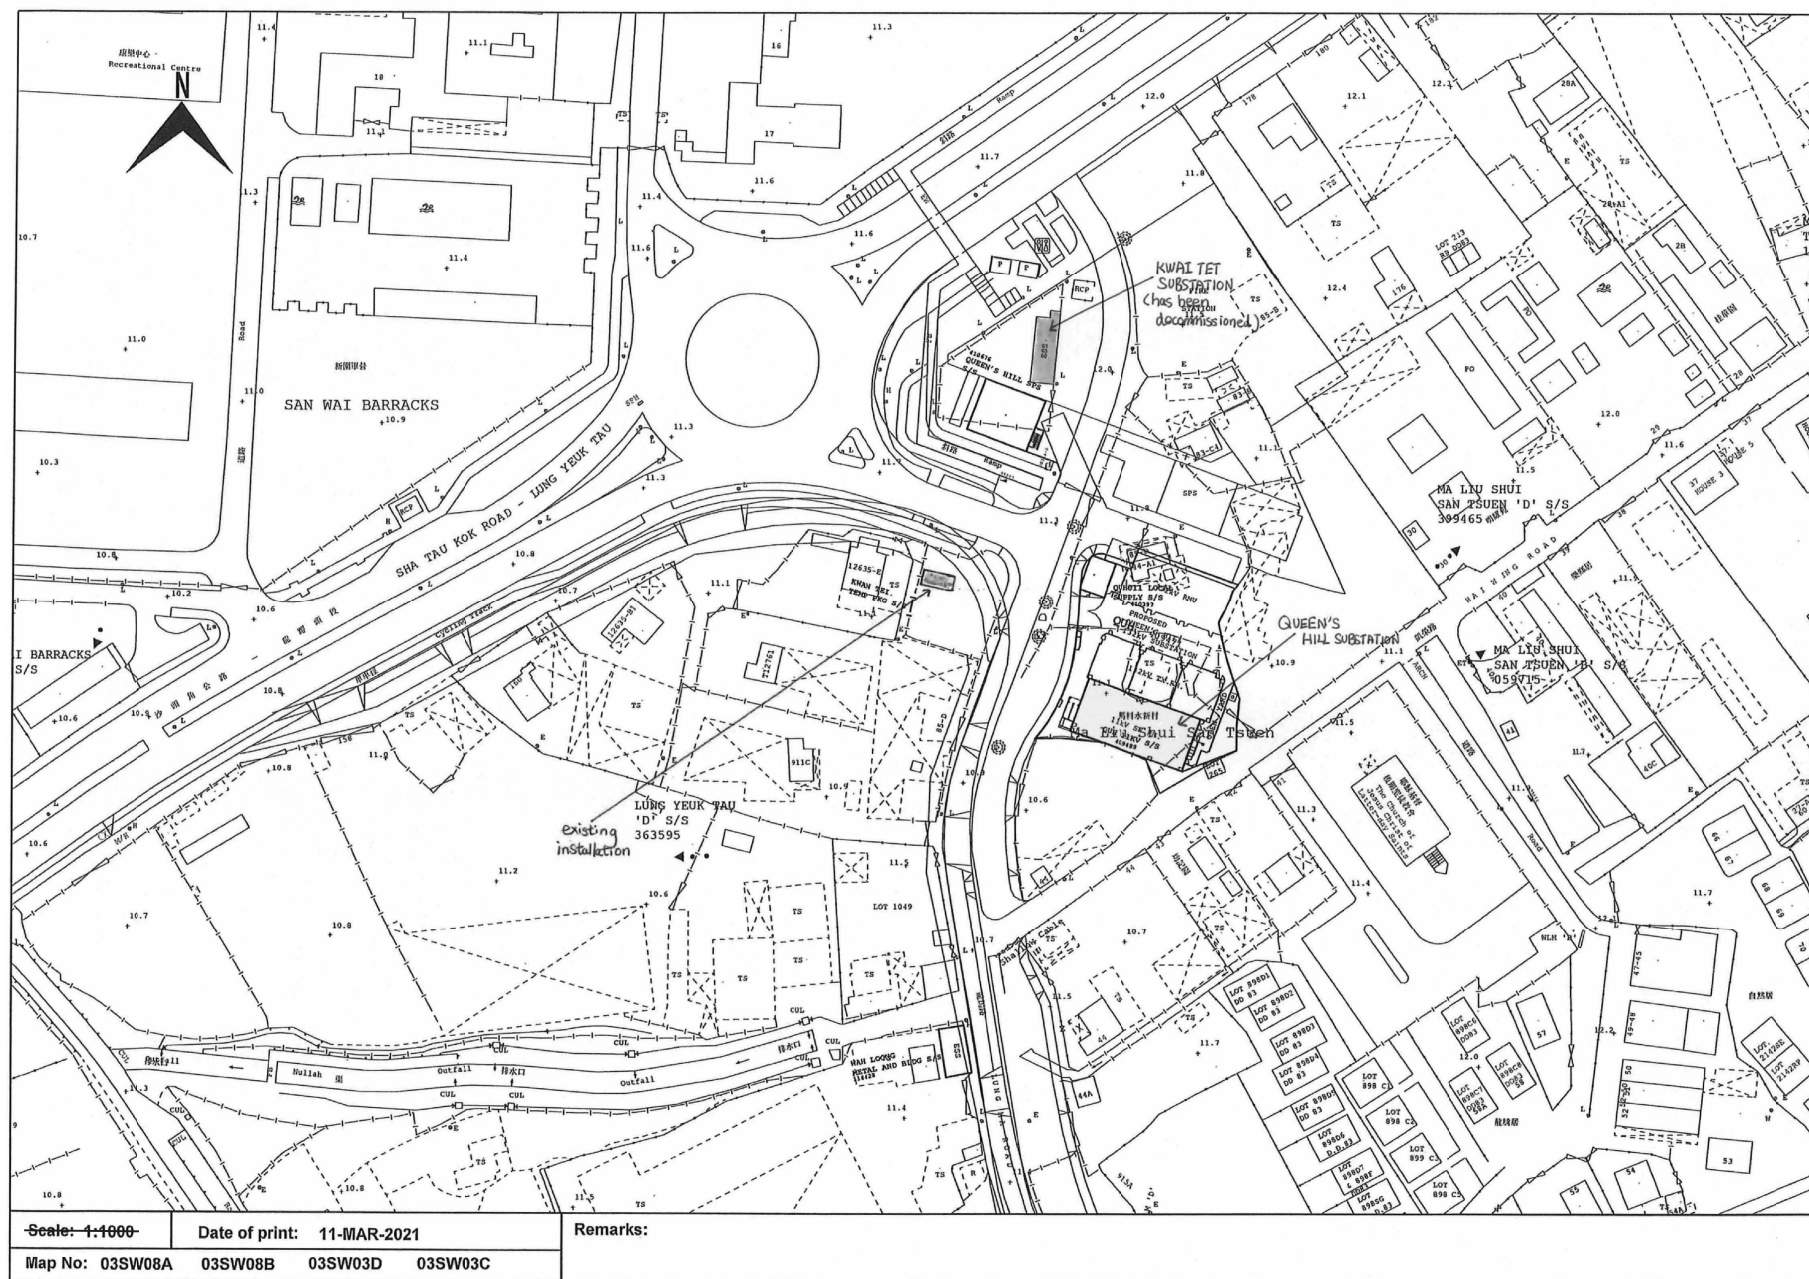


(來源： 附件 1)
(Source : Appendix 1)


Interior view of S/S TR-compartment

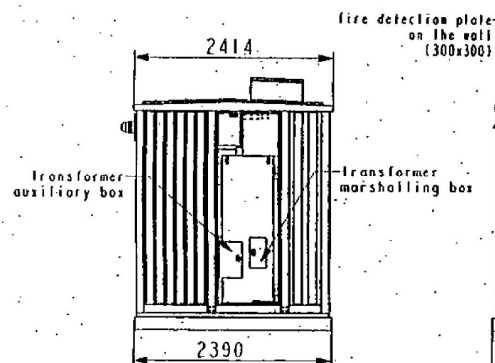


Interior view of S/S HV-compartment

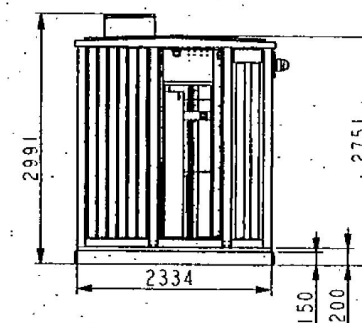


Top view

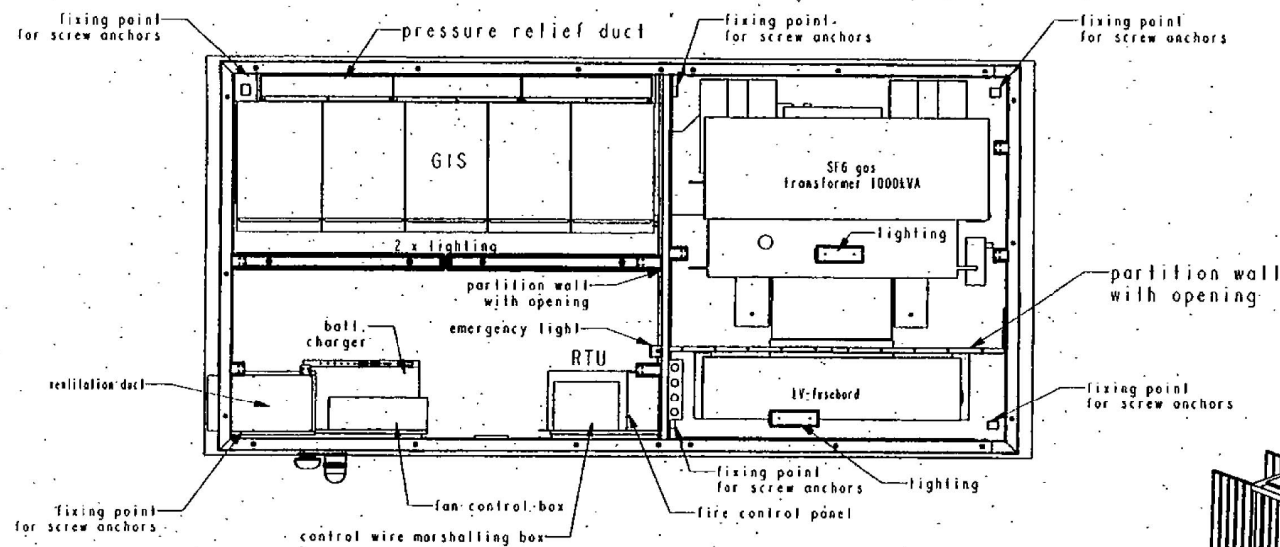

General Layout Drawing of the Package Substation

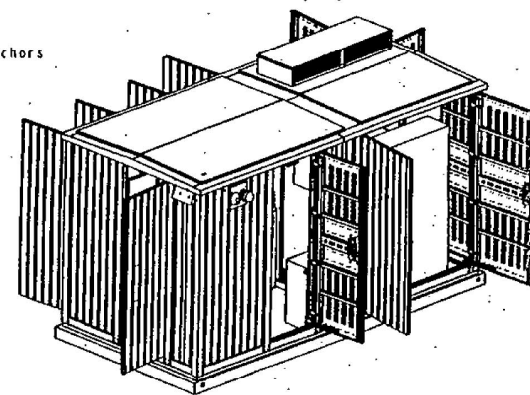

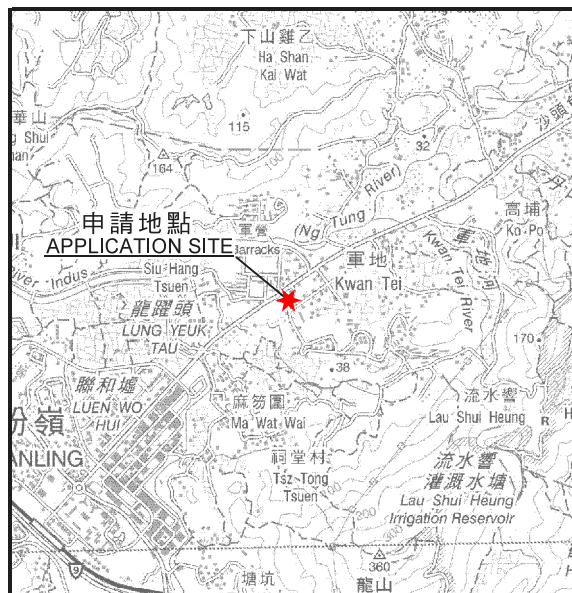


要覽圖 KEY PLAN

SCALE 1 : 50 000 比例尺

S/NE-HLH/11
覆蓋的範圍
AREA
COVERED BY
S/NE-HLH/11

S/NE-TKL/14 覆蓋的範圍
AREA COVERED BY
S/NE-TKL/14

沒有分區計劃大綱圖
覆蓋的範圍
AREA NOT
COVERED BY OZP

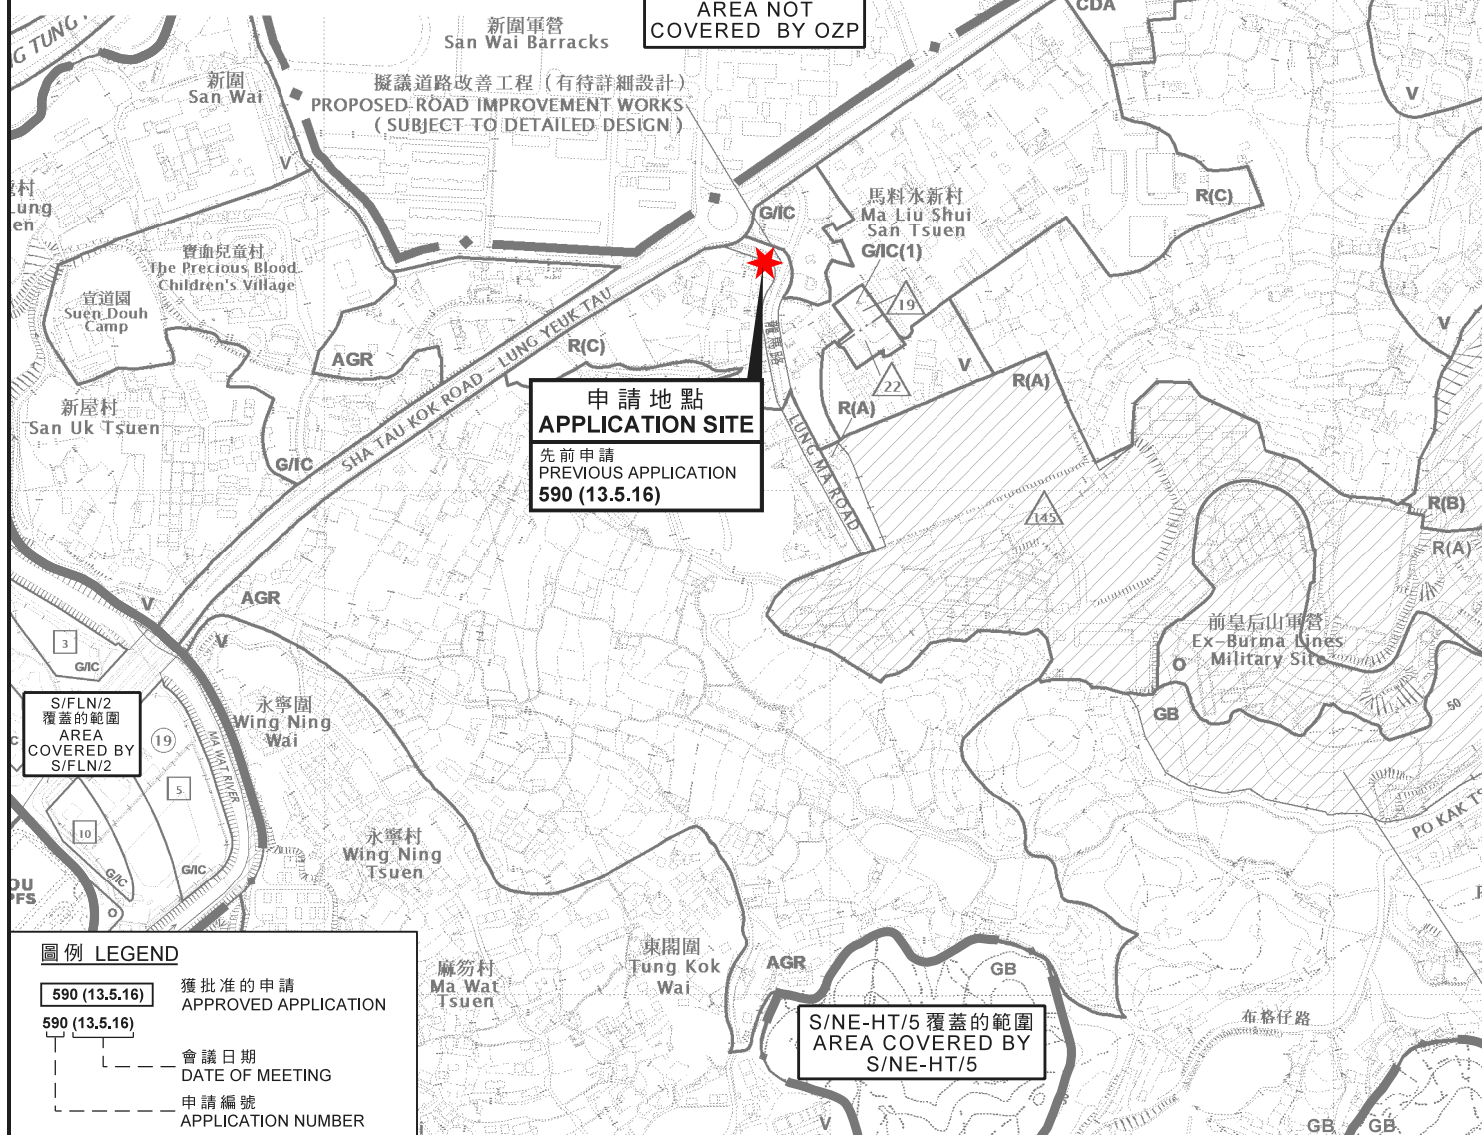

申請地點
APPLICATION SITE
先前申請
PREVIOUS APPLICATION
590 (13.5.16)

S/FLN/2
覆蓋的範圍
AREA
COVERED BY
S/FLN/2

S/NE-HT/5 覆蓋的範圍
AREA COVERED BY
S/NE-HT/5

圖例 LEGEND

- 590 (13.5.16) 獲批准的申請
APPROVED APPLICATION
- 590 (13.5.16) 會議日期
DATE OF MEETING
- 590 (13.5.16) 申請編號
APPLICATION NUMBER

位置圖 LOCATION PLAN

臨時公用事業設施裝置（組合式變電站）
的規劃許可續期（為期1年）
粉嶺軍地龍馬路丈量約份第83約政府土地
RENEWAL OF PLANNING APPROVAL
FOR TEMPORARY PUBLIC UTILITY INSTALLATION
(PACKAGE SUBSTATION) FOR A PERIOD OF 1 YEAR
GOVERNMENT LAND IN D.D. 83
LUNG MA ROAD, KWAN TEI, FANLING
SCALE 1 : 7 500 比例尺

米 100 0 100 200 300 米
METRES


規劃署
PLANNING
DEPARTMENT



參考編號
REFERENCE No.
A/NE-LYT/746

圖 PLAN
A-1

本摘要圖於2021年4月8日擬備，所根據的資料為於
2015年6月16日核准的分區計劃大綱圖編號S/FLN/2、
2017年12月5日核准的分區計劃大綱圖編號S/NE-HLH/11、
2006年10月17日核准的分區計劃大綱圖編號S/NE-HT/5、
2016年2月2日核准的分區計劃大綱圖編號S/NE-LYT/17及
2010年2月2日核准的分區計劃大綱圖編號S/NE-TKL/14
EXTRACT PLAN PREPARED ON 8.4.2021 BASED ON
OUTLINE ZONING PLAN No. S/FLN/2
APPROVED ON 16.6.2015,
OUTLINE ZONING PLAN No. S/NE-HLH/11
APPROVED ON 5.12.2017,
OUTLINE ZONING PLAN No. S/NE-HT/5
APPROVED ON 17.10.2006,
OUTLINE ZONING PLAN No. S/NE-LYT/17
APPROVED ON 2.2.2016 AND
OUTLINE ZONING PLAN No. S/NE-TKL/14
APPROVED ON 2.2.2010

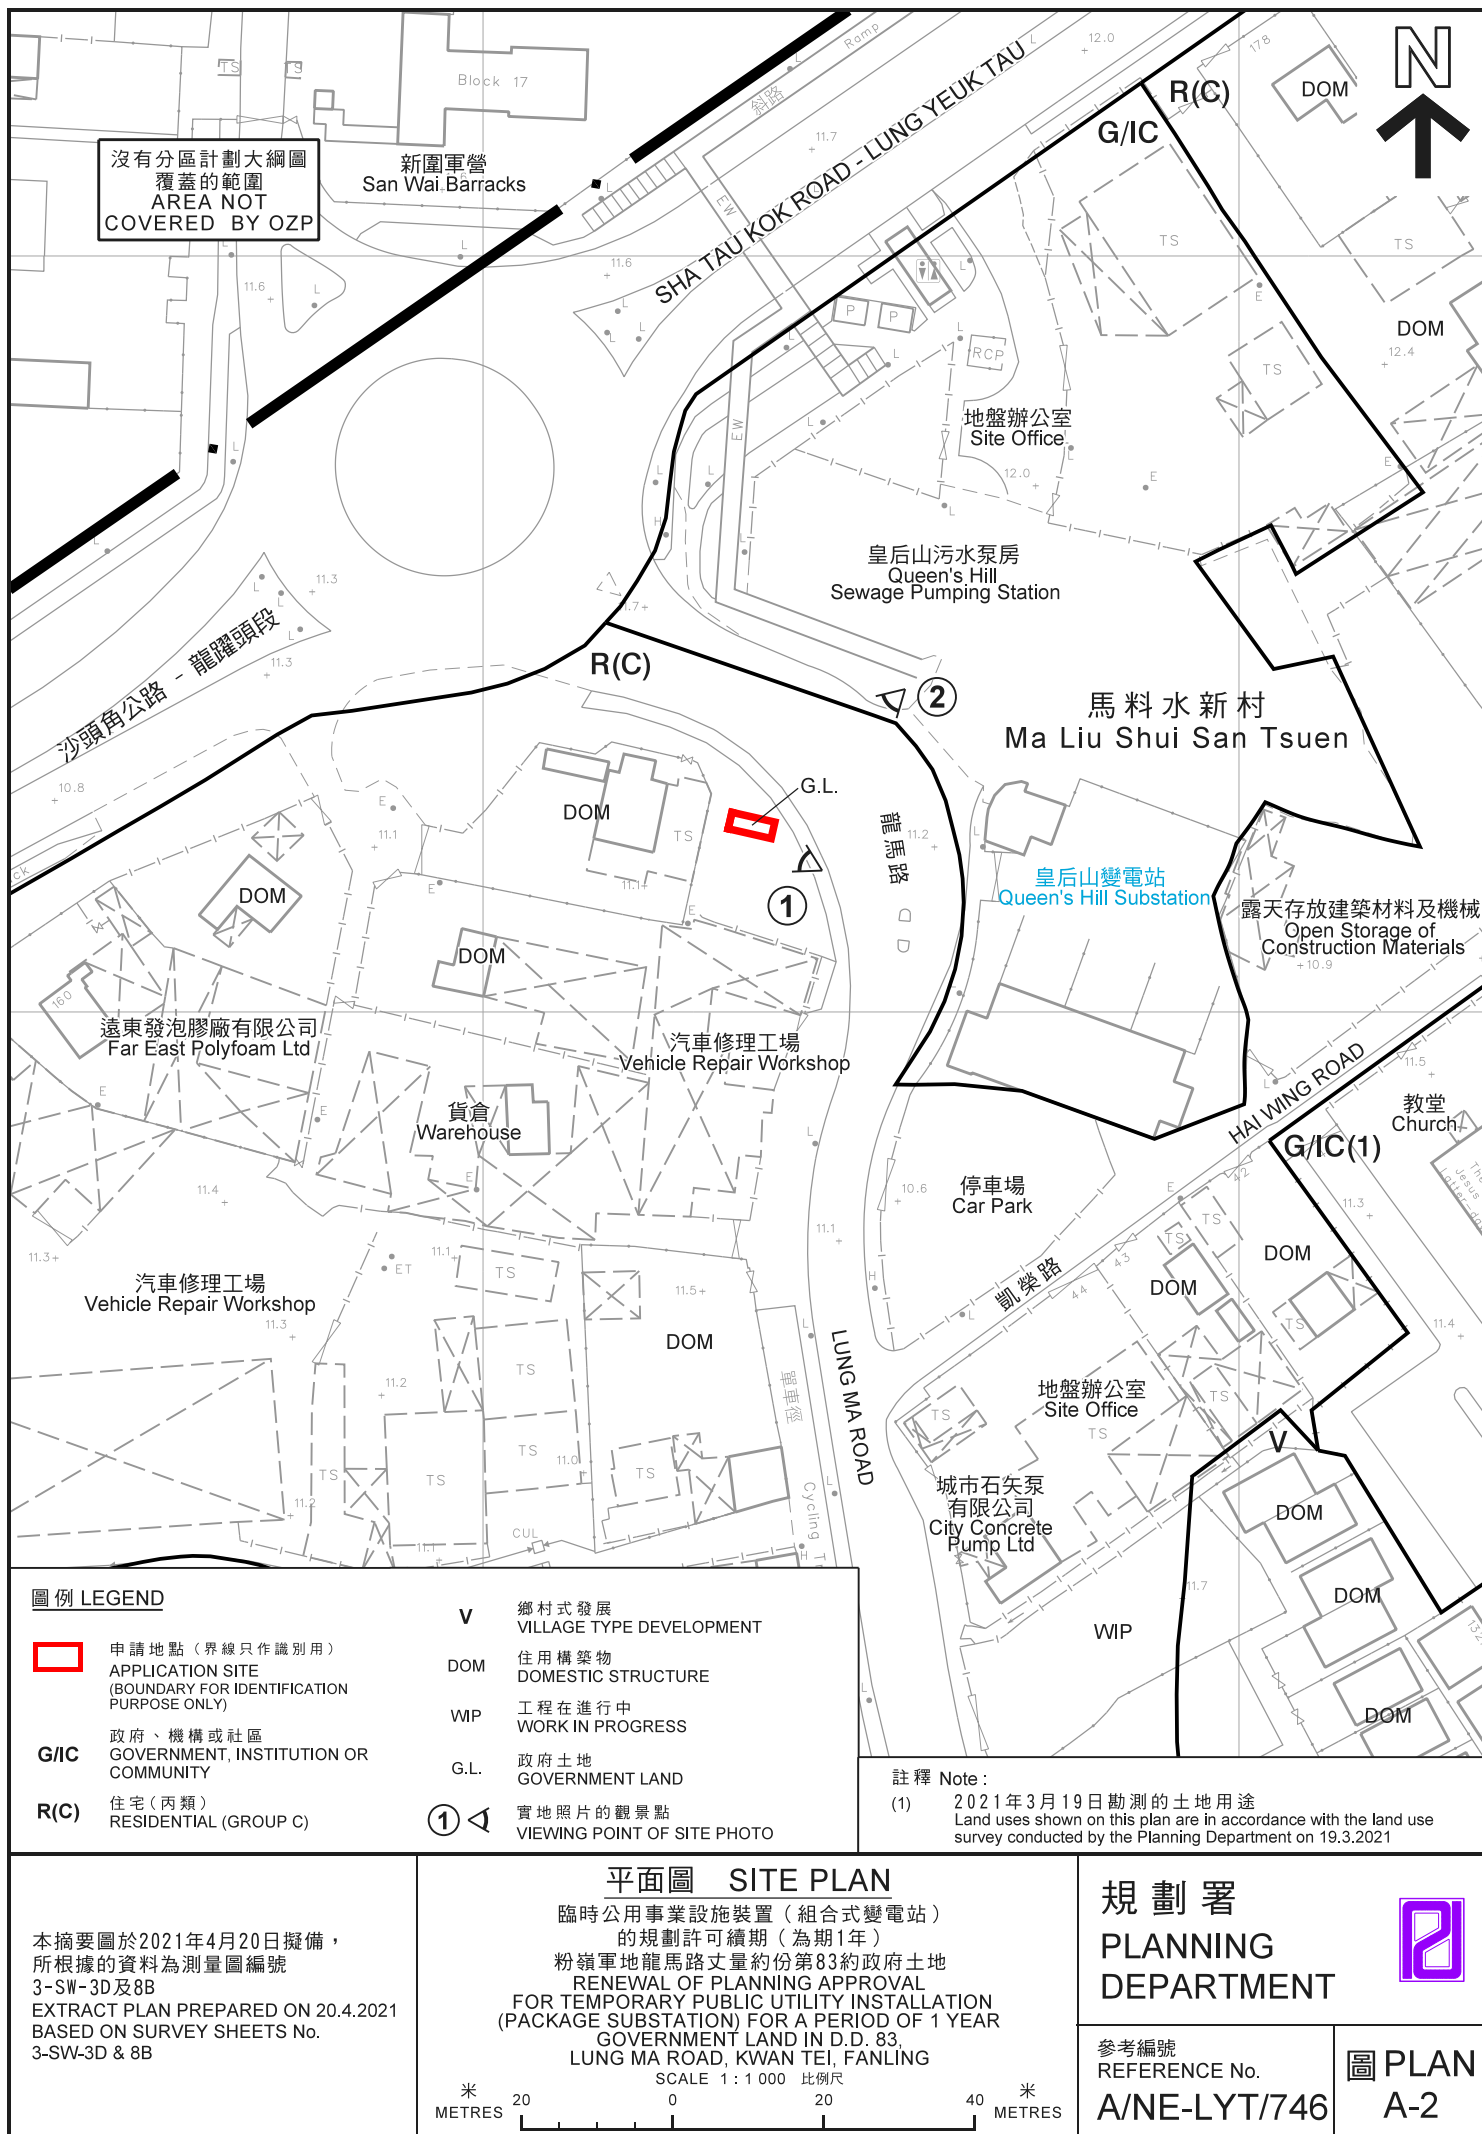



圖例 LEGEND



申請地點（界線只作識別用）
APPLICATION SITE
(BOUNDARY FOR IDENTIFICATION
PURPOSE ONLY)

本摘要圖於2021年4月8日擬備，
所根據的資料為地政總署
於2020年4月15日拍得的航攝照片
編號E093908C
EXTRACT PLAN PREPARED ON 8.4.2021
BASED ON AERIAL PHOTO No. E093908C
TAKEN ON 15.4.2020 BY
LANDS DEPARTMENT

航攝照片 AERIAL PHOTO

臨時公用事業設施裝置（組合式變電站）
的規劃許可續期（為期1年）
粉嶺軍地龍馬路丈量約份第83約政府土地
RENEWAL OF PLANNING APPROVAL
FOR TEMPORARY PUBLIC UTILITY INSTALLATION
(PACKAGE SUBSTATION) FOR A PERIOD OF 1 YEAR
GOVERNMENT LAND IN D.D. 83,
LUNG MA ROAD, KWAN TEI, FANLING

規劃署
PLANNING
DEPARTMENT



參考編號
REFERENCE No.
A/NE-LYT/746

圖 PLAN
A-3

申請地點
APPLICATION SITE



實地照片 SITE PHOTOS

本圖於2021年4月7日擬備，所根據的資料為攝於2021年3月19日的實地照片
PLAN PREPARED ON 7.4.2021 BASED ON SITE PHOTOS TAKEN ON 19.3.2021

臨時公用事業設施裝置（組合式變電站）
的規劃許可續期（為期1年）
粉嶺軍地龍馬路丈量約份第83約政府土地
RENEWAL OF PLANNING APPROVAL
FOR TEMPORARY PUBLIC UTILITY INSTALLATION
(PACKAGE SUBSTATION) FOR A PERIOD OF 1 YEAR
GOVERNMENT LAND IN D.D. 83,
LUNG MA ROAD, KWAN TEI, FANLING

規劃署
PLANNING
DEPARTMENT



參考編號
REFERENCE No.
A/NE-LYT/746

圖 PLAN
A-4