


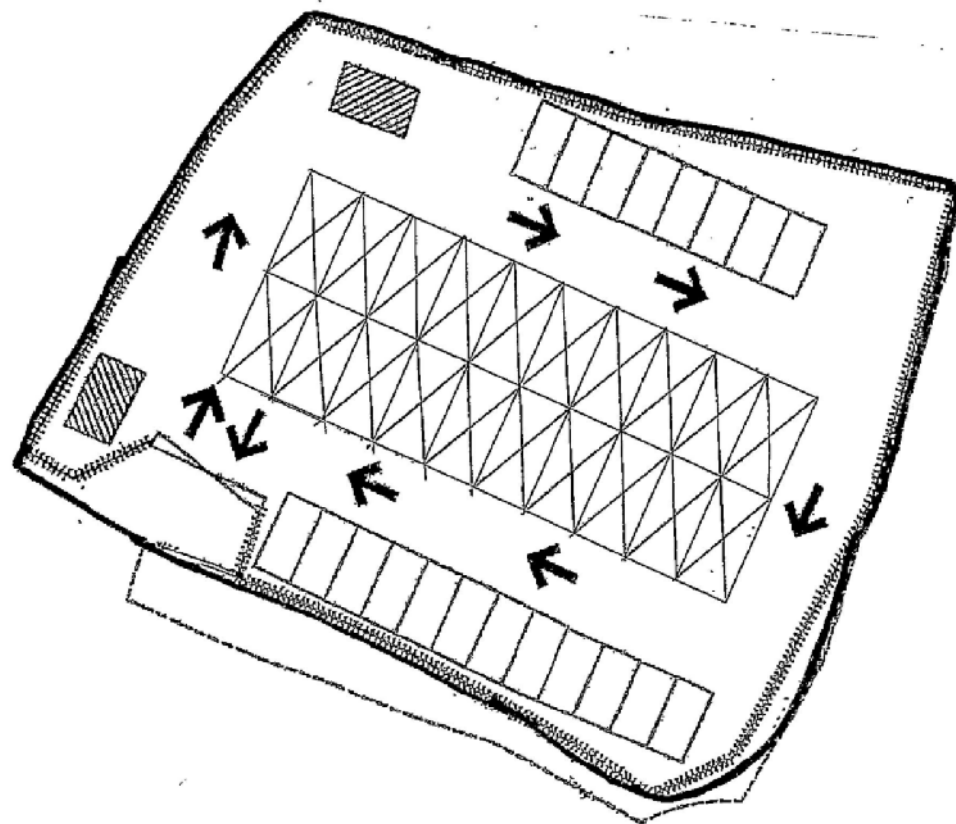

Legend =

Existing Fence

Application Boundary

Lot Boundary

2 Car Park office
(6.1M(長) x 2.44M(闊) x 2.59M(高))

20 Nos. Private Car Parking Space
(2.5M x 5M)

20 Nos. Light Goods Vehicles Parking Space
(3.5M x 7M)

Manoeuvring Path

DD83 Lot 1511R.P. Lung Yuek Tau,
Fanling, N.T.

Scale 1:400

Layout Plan

車場的營業時間(9:00am - 7:00pm)

該營業時間乃指停車場有職員當值的時間，停車場星期一至六有職員當值，星期日及公眾假期職員休息。由於是月租型式，在沒有職員當值的時間，車輛仍可自由出入本停車場。

參考編號


REFERENCE No.

A/NE-LYT/747

繪圖 DRAWING A-1

(來源 附件 I)

(Source : Appendix I)

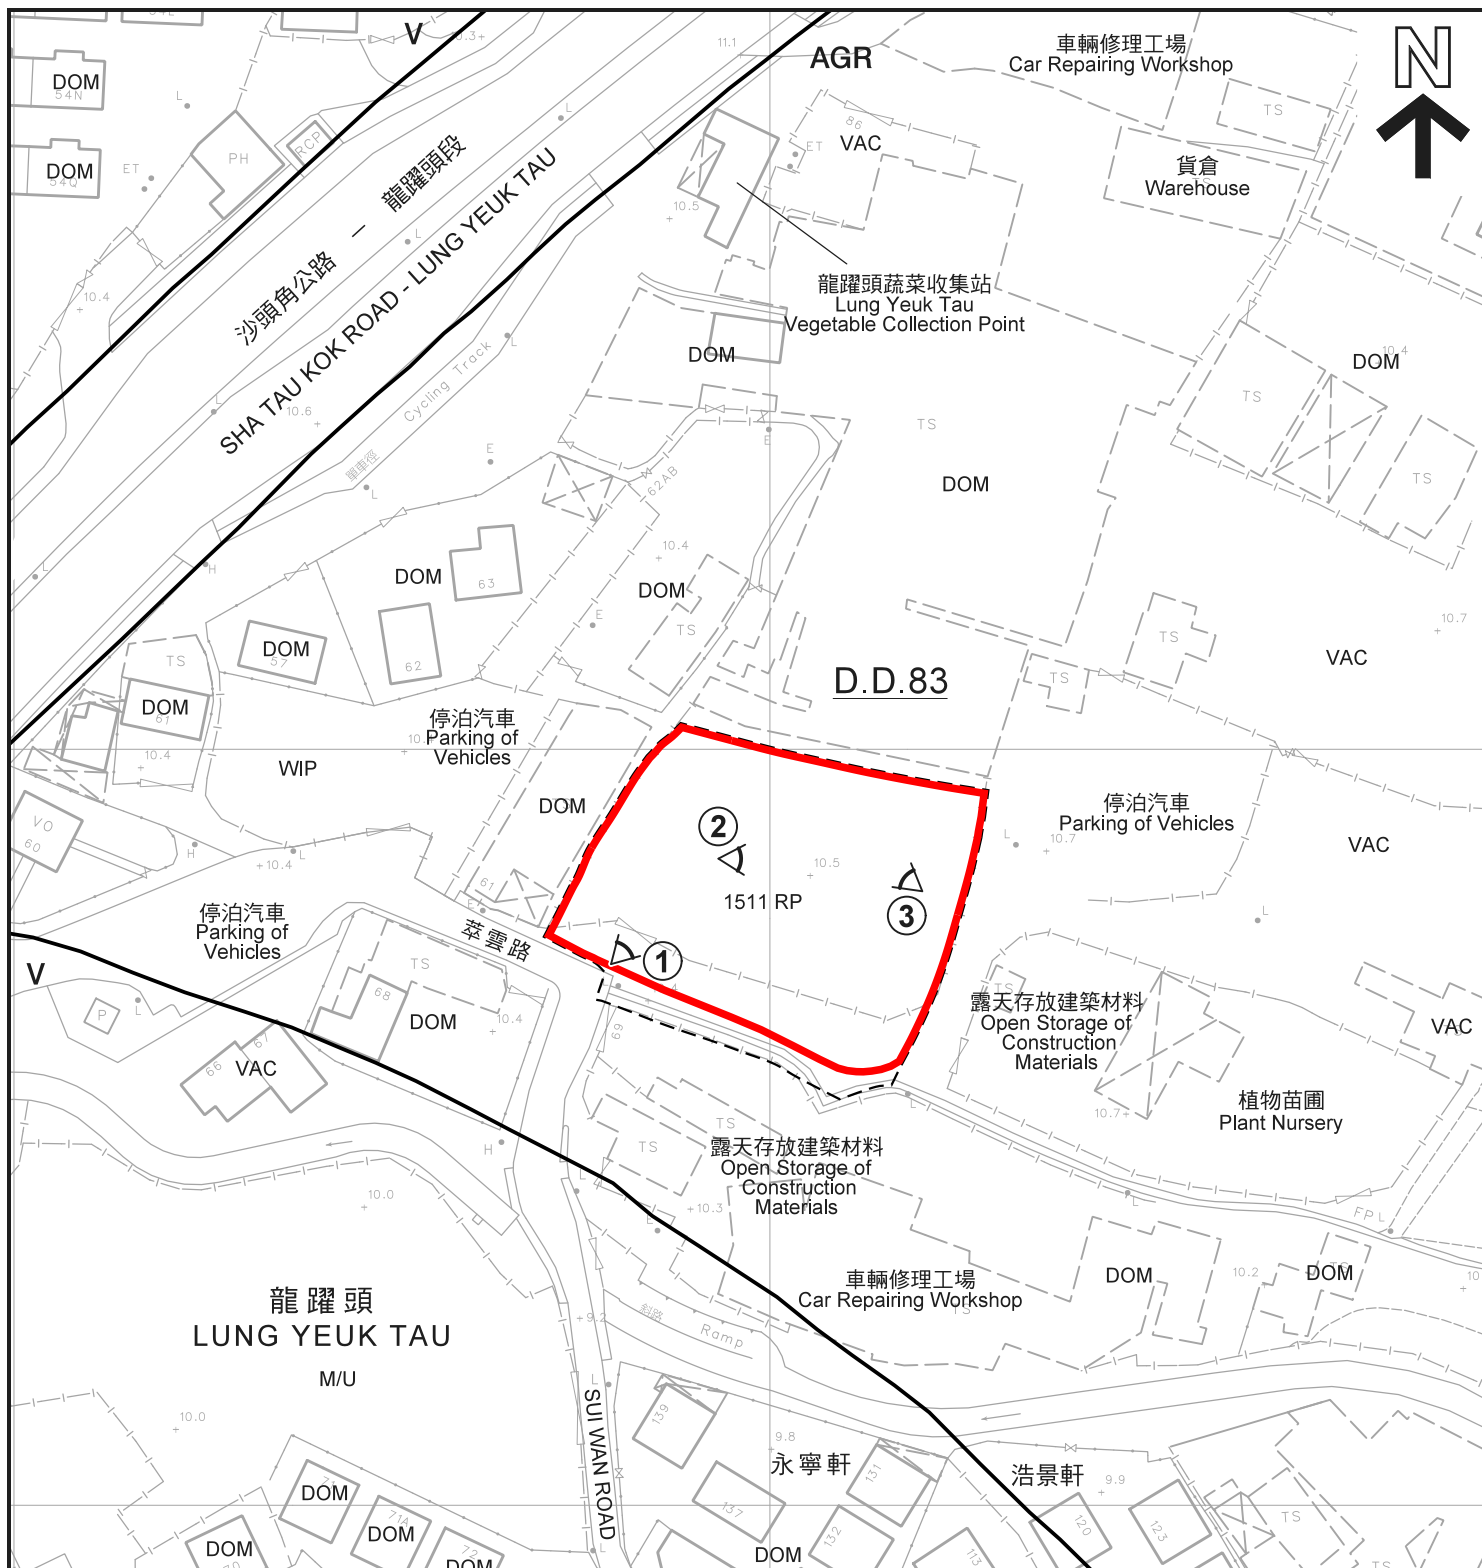

圖例 LEGEND

 申請地點 (界線只作識別用)
APPLICATION SITE
(BOUNDARY FOR IDENTIFICATION
PURPOSE ONLY)

AGR 農業
AGRICULTURE

V 鄉村式發展
VILLAGE TYPE DEVELOPMENT

 實地照片的觀景點
VIEWING POINT OF SITE PHOTO

DOM 住用構築物
DOMESTIC STRUCTURE

M/U 荒地
UNUSED LAND

VAC 空置
VACANT

WIP 工程在進行中
WORK IN PROGRESS

註釋 Notes:

(1) 2021年4月20日勘测的土地用途
Land uses shown on this plan are in accordance with the land use
survey conducted by the Planning Department on 20.4.2021

平面圖 SITE PLAN

臨時公眾私家車及輕型貨車停車場的
規劃許可續期 (為期3年)

新界粉嶺永寧圍丈量約份第83約地段第1511號餘段 (部分)
RENEWAL OF PLANNING APPROVAL FOR
TEMPORARY PUBLIC VEHICLE PARK FOR PRIVATE CARS AND
LIGHT GOODS VEHICLES FOR A PERIOD OF 3 YEARS
LOT 1511 RP (PART) IN D.D. 83, WING NING WAI,
FANLING, N.T.

SCALE 1 : 1 000 比例尺

米 20 0 20 40 米
METRES

本摘要圖於2021年6月1日擬備，
所根據的資料為測量圖編號
3-SW-8A
EXTRACT PLAN PREPARED ON 1.6.2021
BASED ON SURVEY SHEET No.
3-SW-8A

規劃署
PLANNING
DEPARTMENT



參考編號
REFERENCE No.
A/NE-LYT/747

圖 PLAN
A-2



沙頭角公路 — 龍躍頭段
SHA TAU KOK ROAD - LUNG YEUK TAU

翠雲路

龍躍頭
LUNG YEUK TAU

SUI WAN ROAD

永寧軒

浩景軒

永寧花園

圖例 LEGEND



申請地點（界線只作識別用）
APPLICATION SITE
(BOUNDARY FOR IDENTIFICATION
PURPOSE ONLY)

航攝照片 AERIAL PHOTO

臨時公眾私家車及輕型貨車停車場的
規劃許可續期（為期3年）
新界粉嶺永寧圍丈量約份第83約地段第1511號餘段（部分）
RENEWAL OF PLANNING APPROVAL FOR
TEMPORARY PUBLIC VEHICLE PARK FOR PRIVATE CARS AND
LIGHT GOODS VEHICLES FOR A PERIOD OF 3 YEARS
LOT 1511 RP (PART) IN D.D. 83, WING NING WAI,
FANLING, N.T.

本摘要圖於2021年5月12日擬備，
所根據的資料為地政總署
於2020年4月15日拍得的航攝照片
編號E093043C
EXTRACT PLAN PREPARED ON 12.5.2021
BASED ON AERIAL PHOTO No. E093043C
TAKEN ON 15.4.2020 BY
LANDS DEPARTMENT

規劃署
PLANNING
DEPARTMENT



參考編號
REFERENCE No.
A/NE-LYT/747

圖 PLAN
A-3



實地照片 SITE PHOTOS

臨時公眾私家車及輕型貨車停車場的
規劃許可續期（為期3年）
新界粉嶺永寧圍丈量約份第83約地段第1511號餘段（部分）
RENEWAL OF PLANNING APPROVAL FOR
TEMPORARY PUBLIC VEHICLE PARK FOR PRIVATE CARS AND
LIGHT GOODS VEHICLES FOR A PERIOD OF 3 YEARS
LOT 1511 RP (PART) IN D.D. 83, WING NING WAI,
FANLING, N.T.

規劃署
PLANNING
DEPARTMENT



參考編號
REFERENCE No.
A/NE-LYT/747

圖 PLAN
A-4

本圖於2021年5月28日擬備，所根據
的資料為攝於2021年5月17日
的實地照片
PLAN PREPARED ON 28.5.2021 BASED ON
SITE PHOTOS TAKEN ON 17.5.2021