


參考編號
REFERENCE No. A/NE-LYT/749

繪圖 DRAWING A-1

(來源： 附件 I)
(Source : Appendix I)

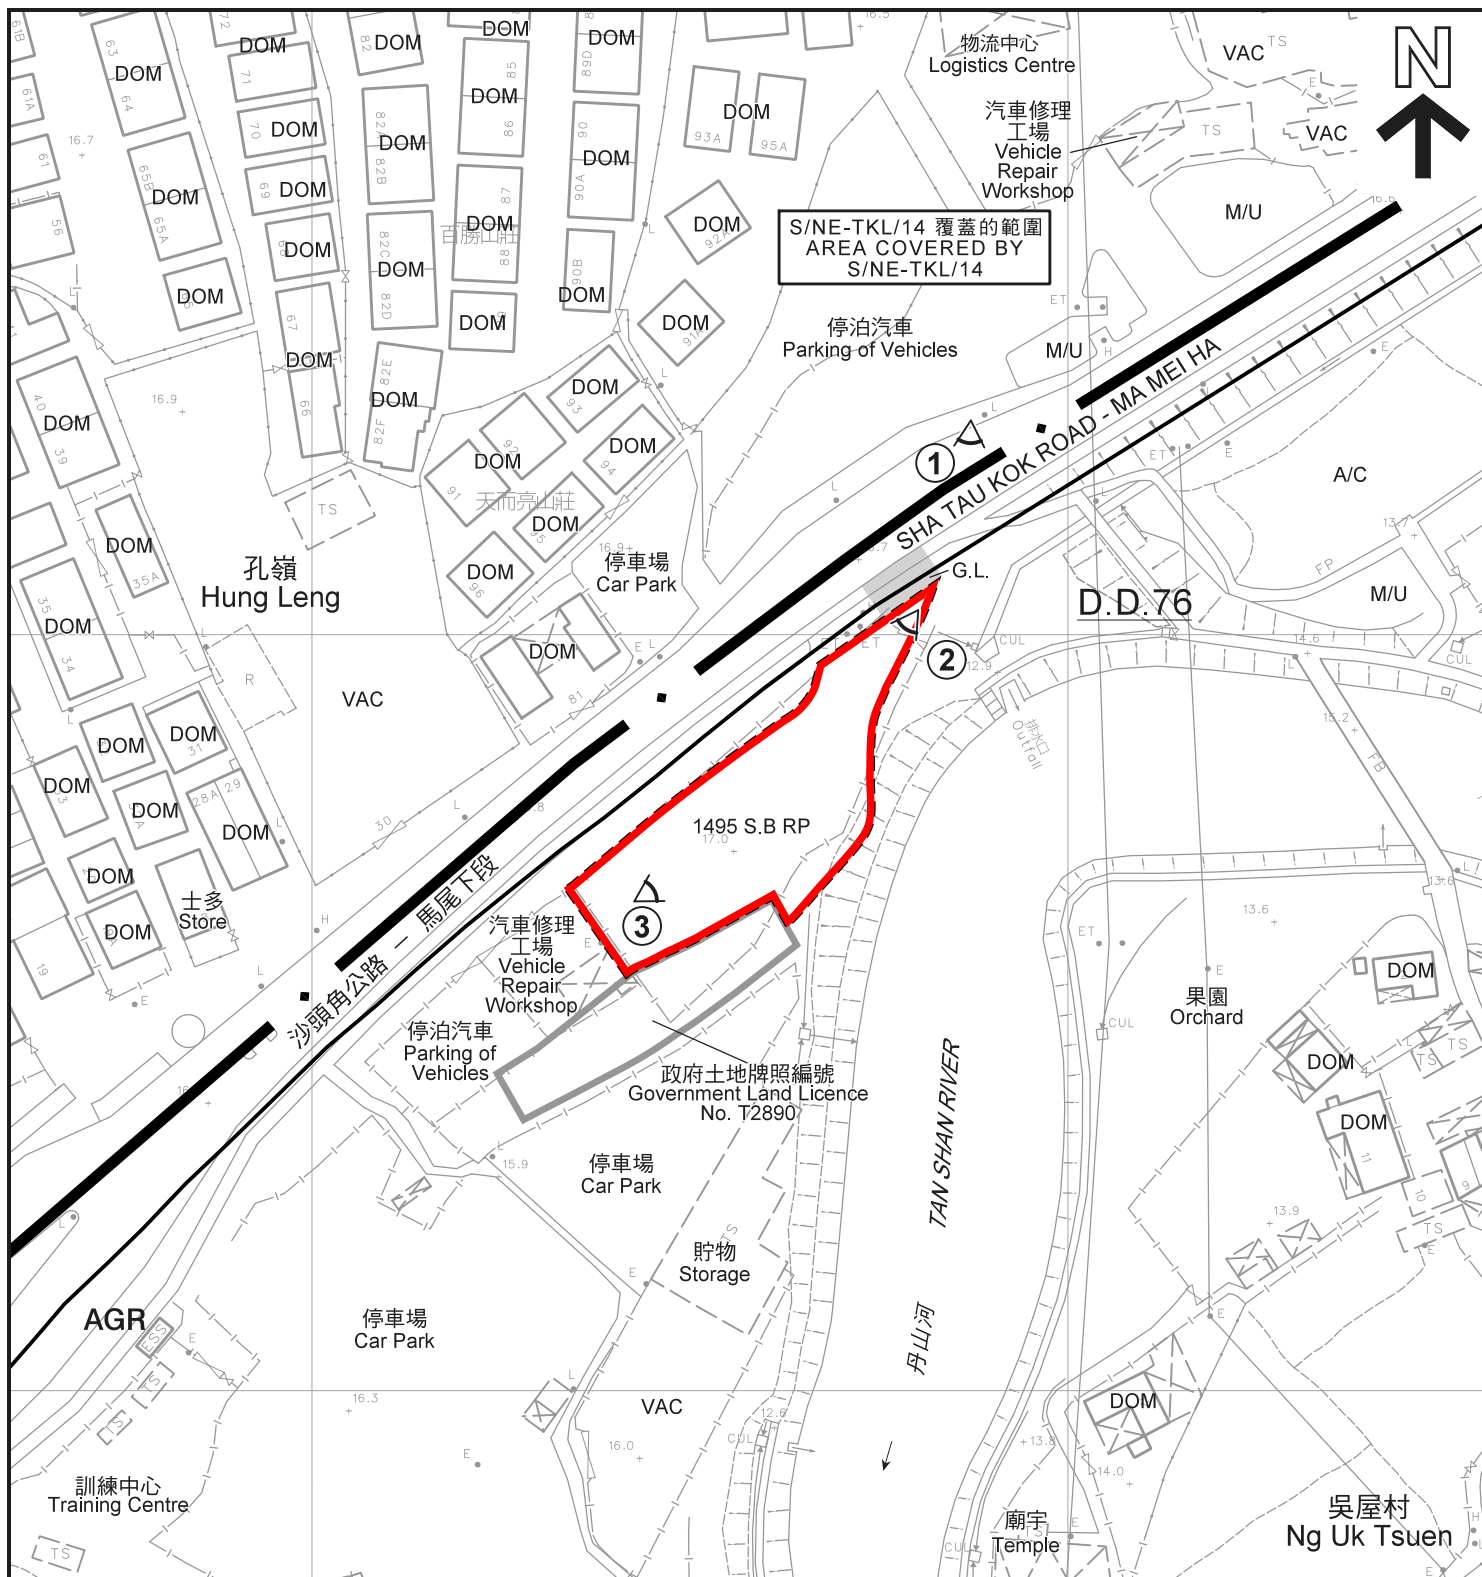

圖例 LEGEND

申請地點 (界線只作識別用)
APPLICATION SITE
(BOUNDARY FOR IDENTIFICATION
PURPOSE ONLY)

G.L. 政府土地
GOVERNMENT LAND

AGR 農業
AGRICULTURE

實地照片的觀景點
VIEWING POINT OF SITE PHOTO

A/C 常耕農地
ACTIVE AGRICULTURAL LAND

DOM 住用構築物
DOMESTIC STRUCTURE

M/U 荒地
UNUSED LAND

VAC 空置
VACANT

註釋 Notes:

- (1) 2021年5月11日勘測的土地用途
Land uses shown on this plan are in accordance with the land use survey conducted by the Planning Department on 11.5.2021

平面圖 SITE PLAN

臨時公眾停車場 (私家車及輕型貨車) 的規劃許可續期 (為期3年)
新界粉嶺沙頭角公路吳屋村

丈量約份第76約地段第1495號B分段餘段
RENEWAL OF PLANNING APPROVAL FOR TEMPORARY PUBLIC VEHICLE PARK FOR
PRIVATE CARS AND LIGHT GOODS VEHICLES FOR A PERIOD OF 3 YEARS
LOT 1495 S.B RP IN D.D. 76, NG UK TSUEN,
SHA TAU KOK ROAD, FANLING, N.T.

本摘要圖於2021年6月18日擬備，
所根據的資料為測量圖編號
3-SW-4B
EXTRACT PLAN PREPARED ON 18.6.2021
BASED ON SURVEY SHEET No.
3-SW-4B


米 20 0 20 40 米
METRES SCALE 1:1 000 比例尺

規劃署
PLANNING
DEPARTMENT



參考編號
REFERENCE No.
A/NE-LYT/749

圖 PLAN
A-2

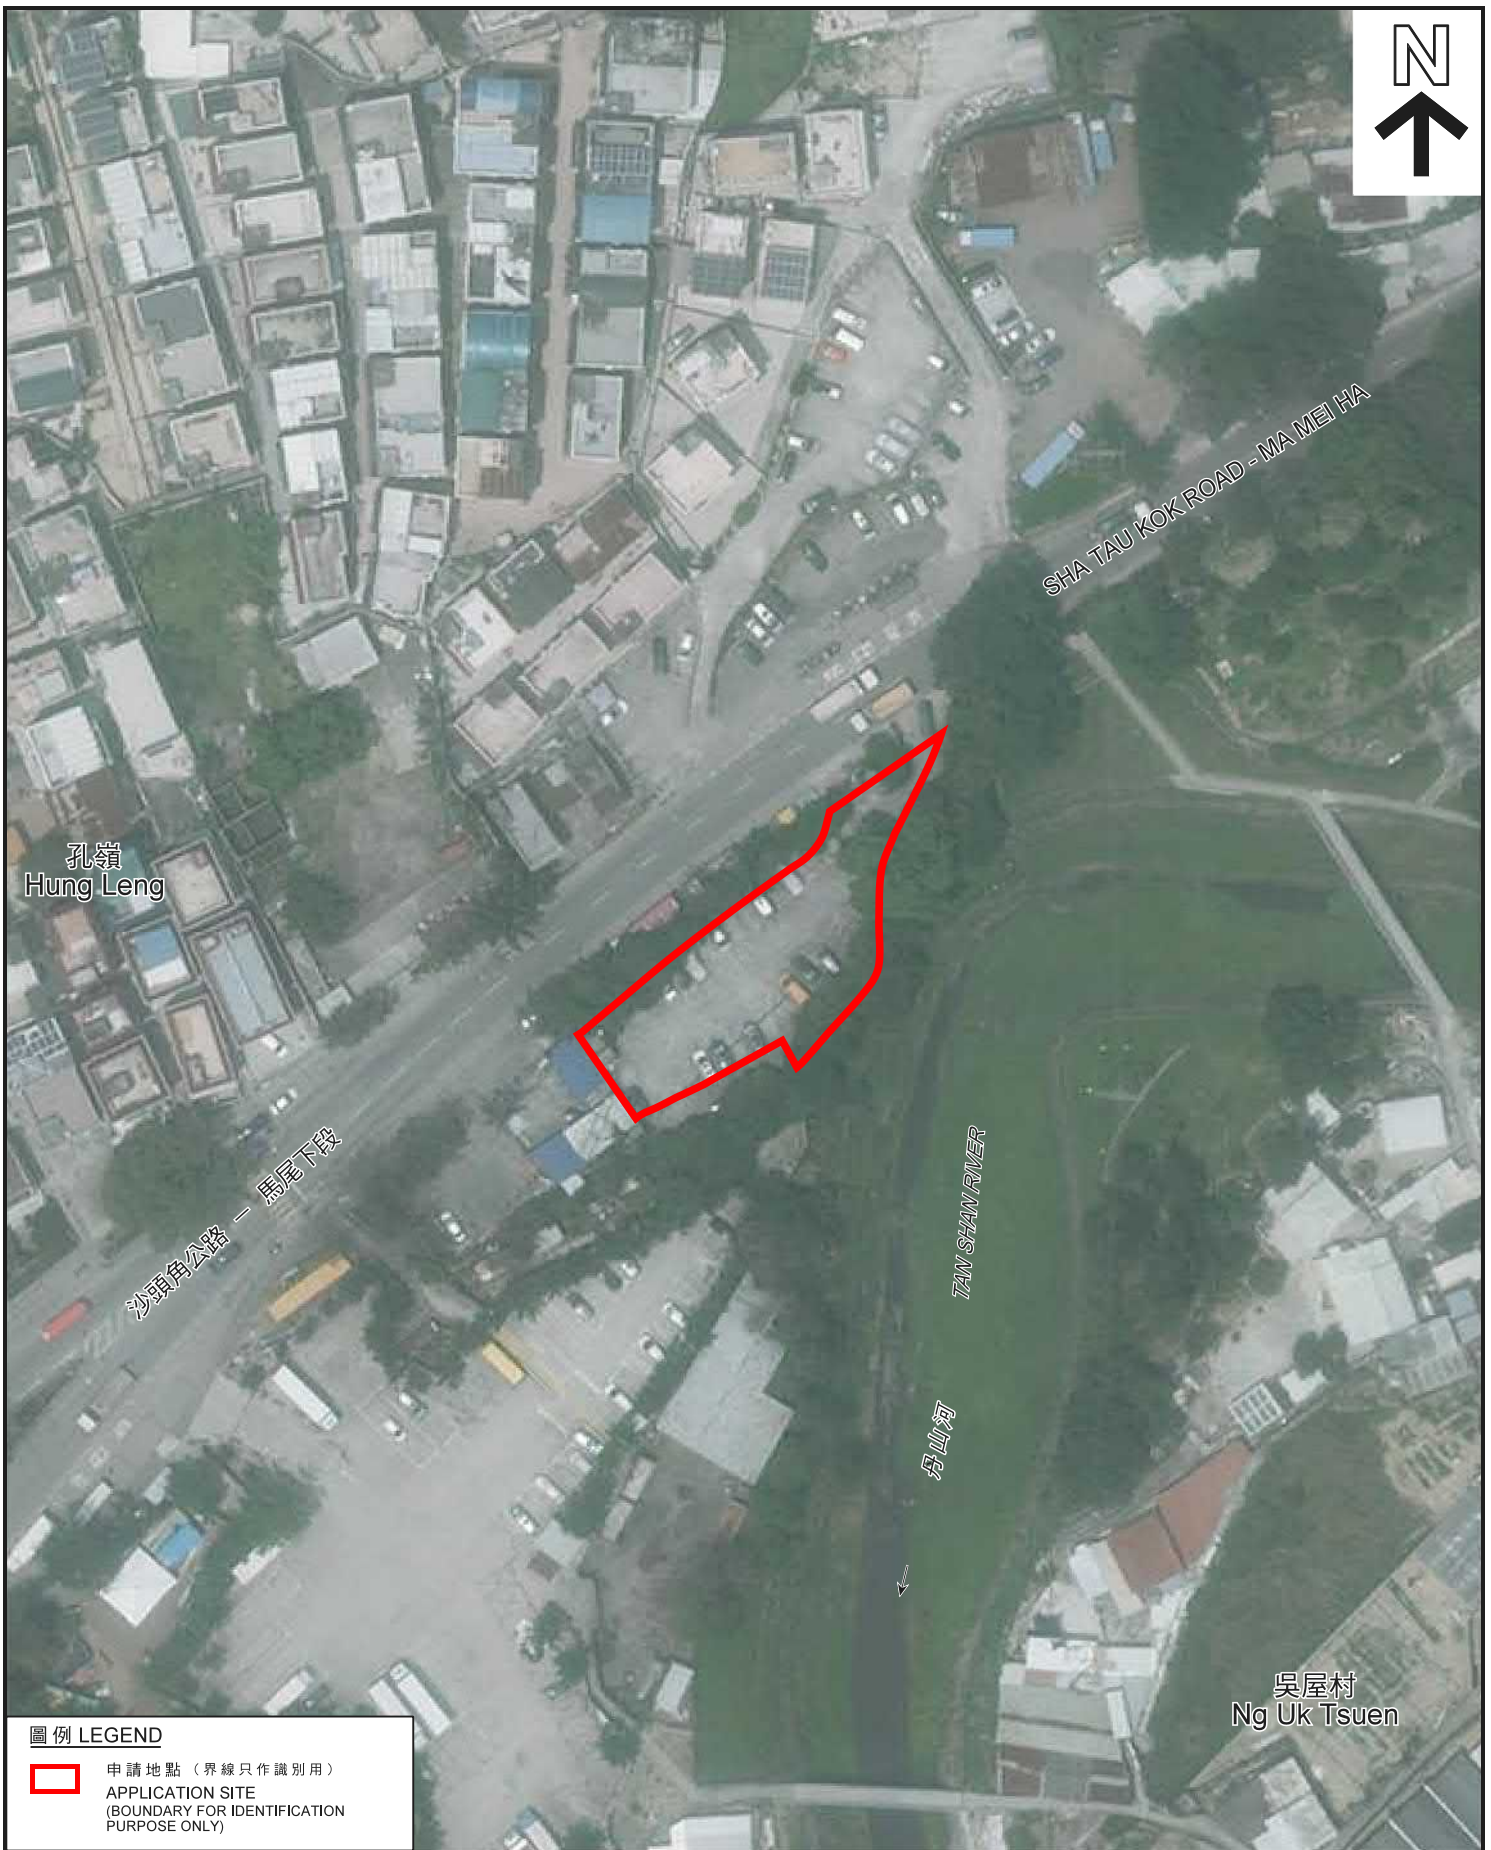

圖例 LEGEND



申請地點 (界線只作識別用)
APPLICATION SITE
(BOUNDARY FOR IDENTIFICATION
PURPOSE ONLY)

本摘要圖於2021年5月27日擬備，
所根據的資料為地政總署
於2020年4月15日拍得的航攝照片
編號E093259C
EXTRACT PLAN PREPARED ON 27.5.2021
BASED ON AERIAL PHOTO No. E093259C
TAKEN ON 15.4.2020 BY
LANDS DEPARTMENT

航攝照片 AERIAL PHOTO

臨時公眾停車場 (私家車及輕型貨車) 的規劃許可續期 (為期3年)
新界粉嶺沙頭角公路吳屋村
丈量約份第76約地段第1495號B分段餘段
RENEWAL OF PLANNING APPROVAL FOR TEMPORARY PUBLIC VEHICLE PARK FOR
PRIVATE CARS AND LIGHT GOODS VEHICLES FOR A PERIOD OF 3 YEARS
LOT 1495 S.B RP IN D.D. 76, NG UK TSUEN,
SHA TAU KOK ROAD, FANLING, N.T.

規劃署
PLANNING
DEPARTMENT



參考編號
REFERENCE No.
A/NE-LYT/749

圖 PLAN
A-3



實地照片 SITE PHOTOS

本圖於2021年5月27日擬備，所根據的資料為攝於2021年5月11日的實地照片
PLAN PREPARED ON 27.5.2021 BASED ON SITE PHOTOS TAKEN ON 11.5.2021

臨時公眾停車場（私家車及輕型貨車）的規劃許可續期（為期3年）
新界粉嶺沙頭角公路吳屋村
丈量約份第76約地段第1495號8分段餘段
RENEWAL OF PLANNING APPROVAL FOR TEMPORARY PUBLIC VEHICLE PARK FOR PRIVATE CARS AND LIGHT GOODS VEHICLES FOR A PERIOD OF 3 YEARS
LOT 1495 S.B RP IN D.D. 76, NG UK TSUEN, SHA TAU KOK ROAD, FANLING, N.T.

規劃署
PLANNING
DEPARTMENT



參考編號
REFERENCE No.
A/NE-LYT/749

圖 PLAN
A-4