



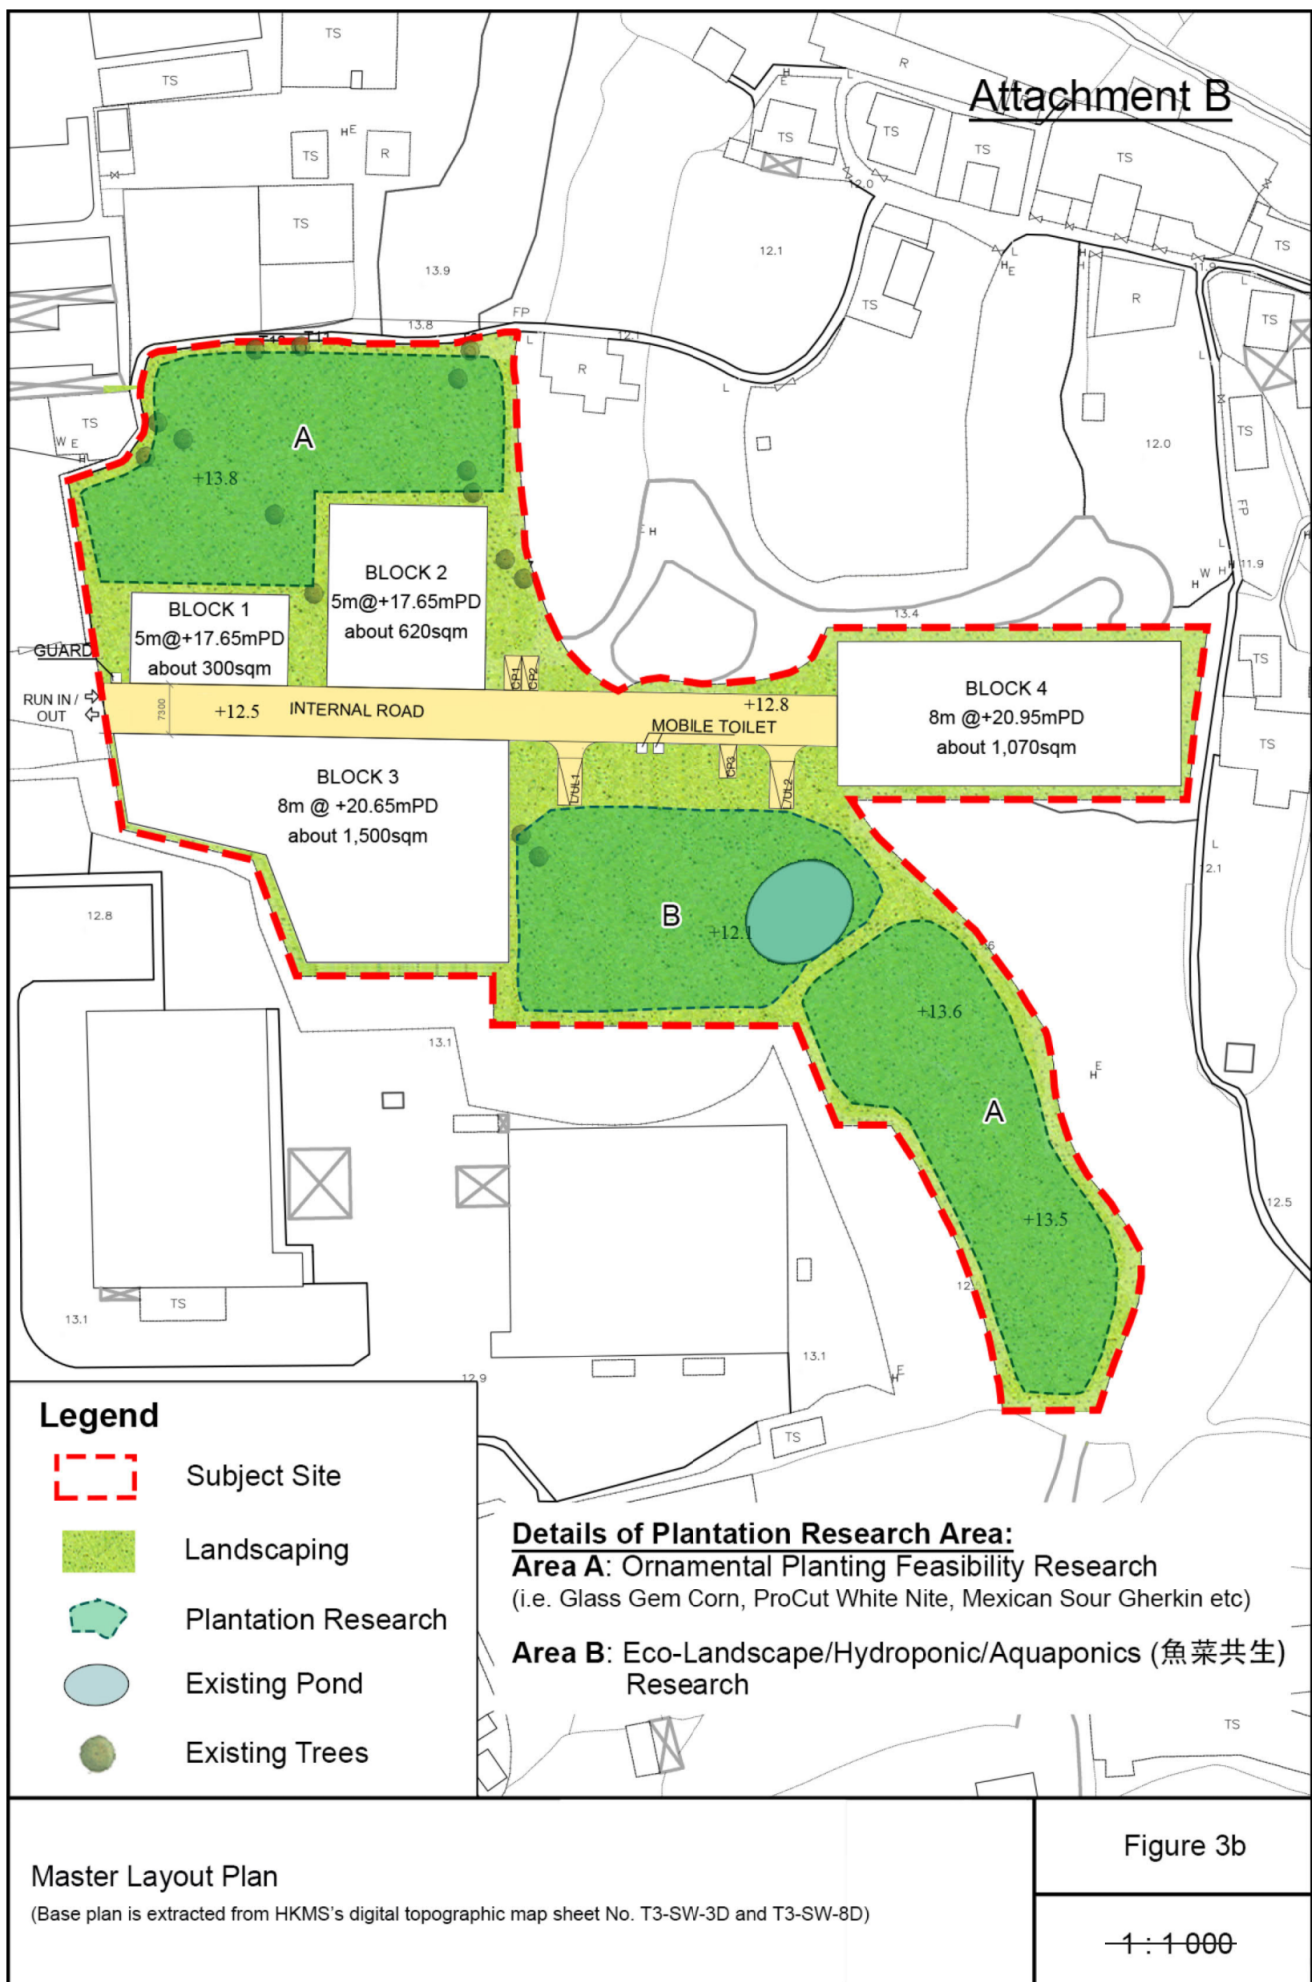


Figure 3b


1:1000

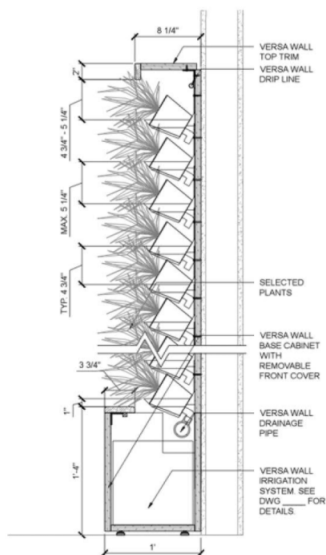

Typical Section  
of Vertical Greening  
(not to scale)

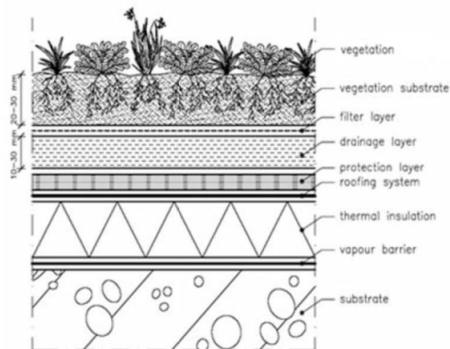

Typical Section  
of Roof Top Greening  
(not to scale)

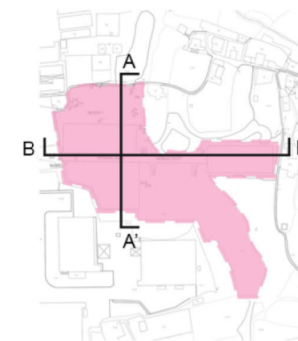

**Key Plan**

Site Boundary



Existing Trees

Block 2 +17.65

Roof Top Greening

+20.65

Block 3

Site Boundary



Existing Trees

Section A - A'

Site Boundary

Existing Trees



Block 1 +17.65


Block 2 +17.65

Vertical Greening

+12.5

+12.8

Block 4 +20.95

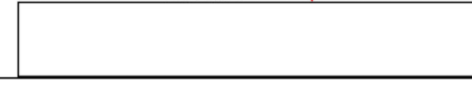

Site Boundary



Existing Trees

Vertical Greening

Section B - B'

Sections

Figure 4a

1 : 750


參考編號

REFERENCE No. A/NE-LYT/751

繪圖 DRAWING A-2


( 來源 : 附件 Ib )

( Source : Appendix Ib )

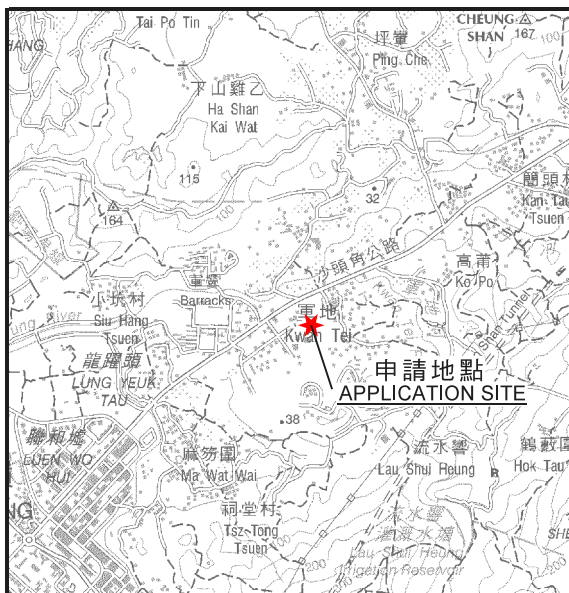

## 要覽圖 KEY PLAN

SCALE 1 : 50 000 比例尺

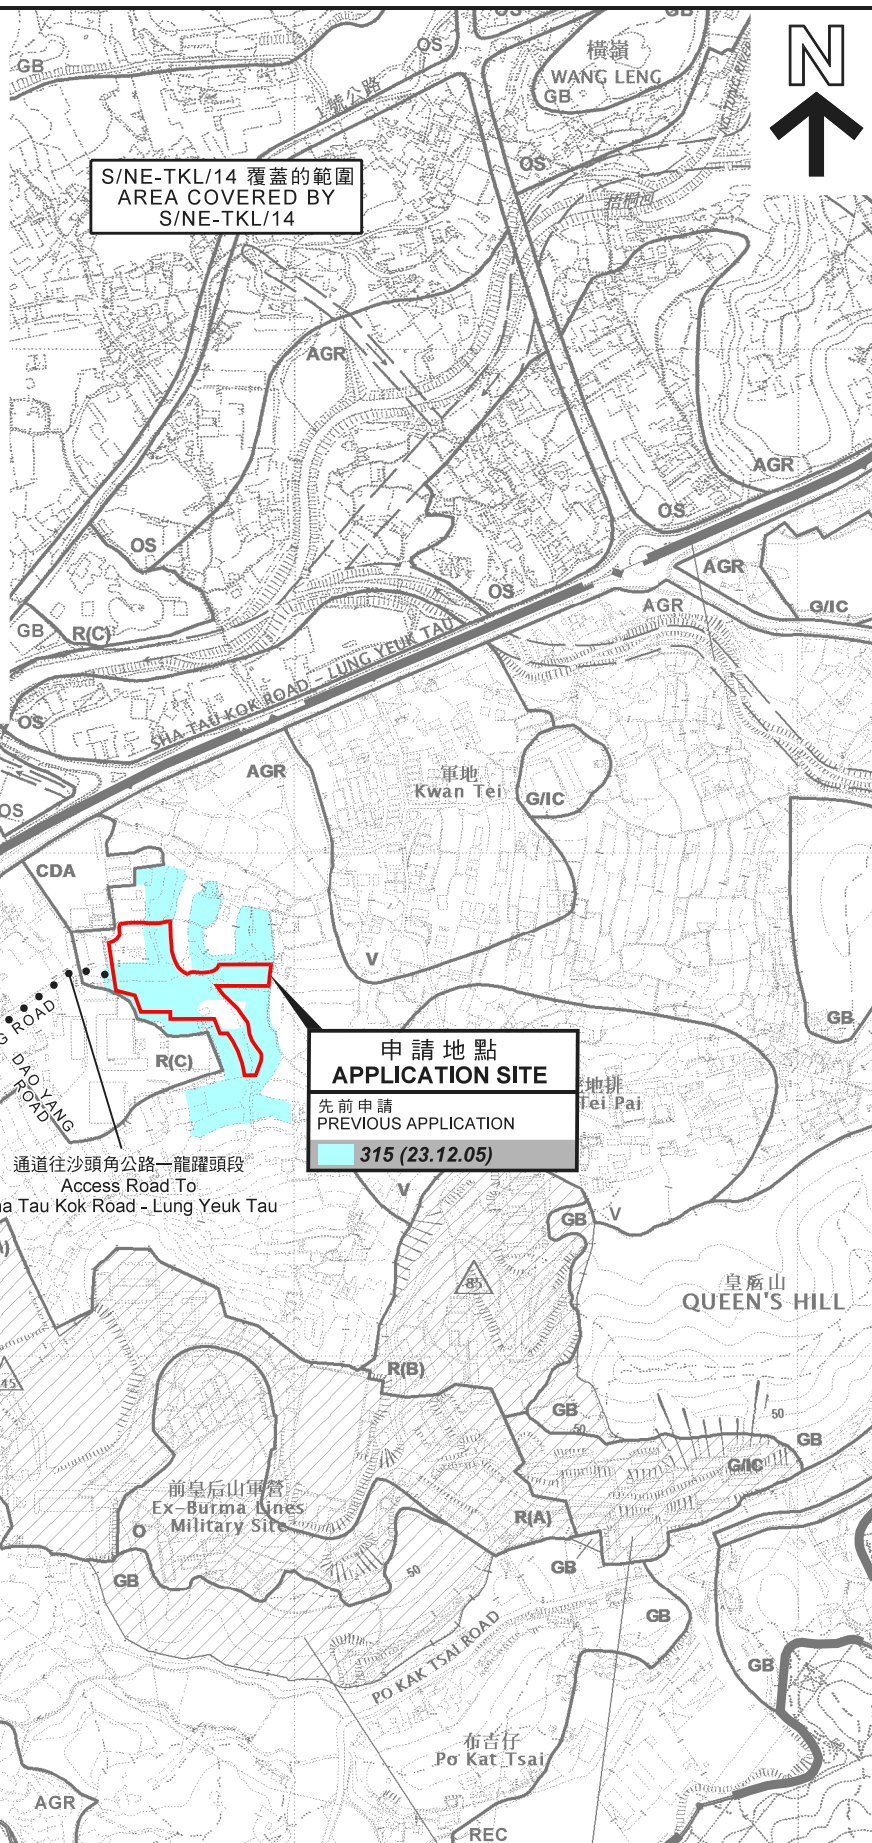

沒有分區計劃大綱圖  
覆蓋的範圍  
AREA NOT  
COVERED BY OZP

通道往沙頭角公路—龍躍頭段  
Access Road To  
Sha Tau Kok Road - Lung Yuek Tau

## 申請地點 APPLICATION SITE

先前申請  
PREVIOUS APPLICATION

315 (23.12.05)

## 圖例 LEGEND

315 (23.12.05) 被拒絕的申請  
REJECTED APPLICATION

315 (23.12.05)  
會議日期  
DATE OF MEETING  
申請編號  
APPLICATION NUMBER

申請地點界線只作識別用  
APPLICATION SITE BOUNDARY  
FOR IDENTIFICATION PURPOSE ONLY

## 位置圖 LOCATION PLAN

擬議臨時環保設計研究中心 (為期3年)  
新界龍躍頭丈量約份第83約地段第751號餘段(部分)、第752號(部分)、  
第753號A分段(部分)、第753號餘段(部分)、第754號(部分)、  
第757號(部分)、第758號(部分)、第759號(部分)、第776號(部分)、  
第777號(部分)及第778號(部分)  
PROPOSED TEMPORARY GREEN DESIGN AND PLANTATION RESEARCH CENTRE  
FOR A PERIOD OF 3 YEARS  
LOTS 751 RP (PART), 752 (PART), 753 S.A (PART), 753 RP (PART), 754 (PART),  
757 (PART), 758 (PART), 759 (PART), 776 (PART), 777 (PART) AND 778 (PART)  
IN D.D. 83, LUNG YUEK TAU, N.T.  
SCALE 1 : 7 500 比例尺

米 100 0 100 200 300 米  
METRES


規劃署  
PLANNING  
DEPARTMENT




參考編號  
REFERENCE No.  
A/NE-LYT/751

圖 PLAN  
A-1

本摘要圖於2021年9月7日擬備，  
所根據的資料為  
於2016年2月2日核准的  
分區計劃大綱圖編號S/NE-LYT/17及  
2010年2月2日核准的  
分區計劃大綱圖編號S/NE-TKL/14  
EXTRACT PLAN PREPARED ON 7.9.2021  
BASED ON OUTLINE ZONING PLAN No.  
S/NE-LYT/17 APPROVED ON 2.2.2016 AND  
OUTLINE ZONING PLAN No. S/NE-TKL/14  
APPROVED ON 2.2.2010

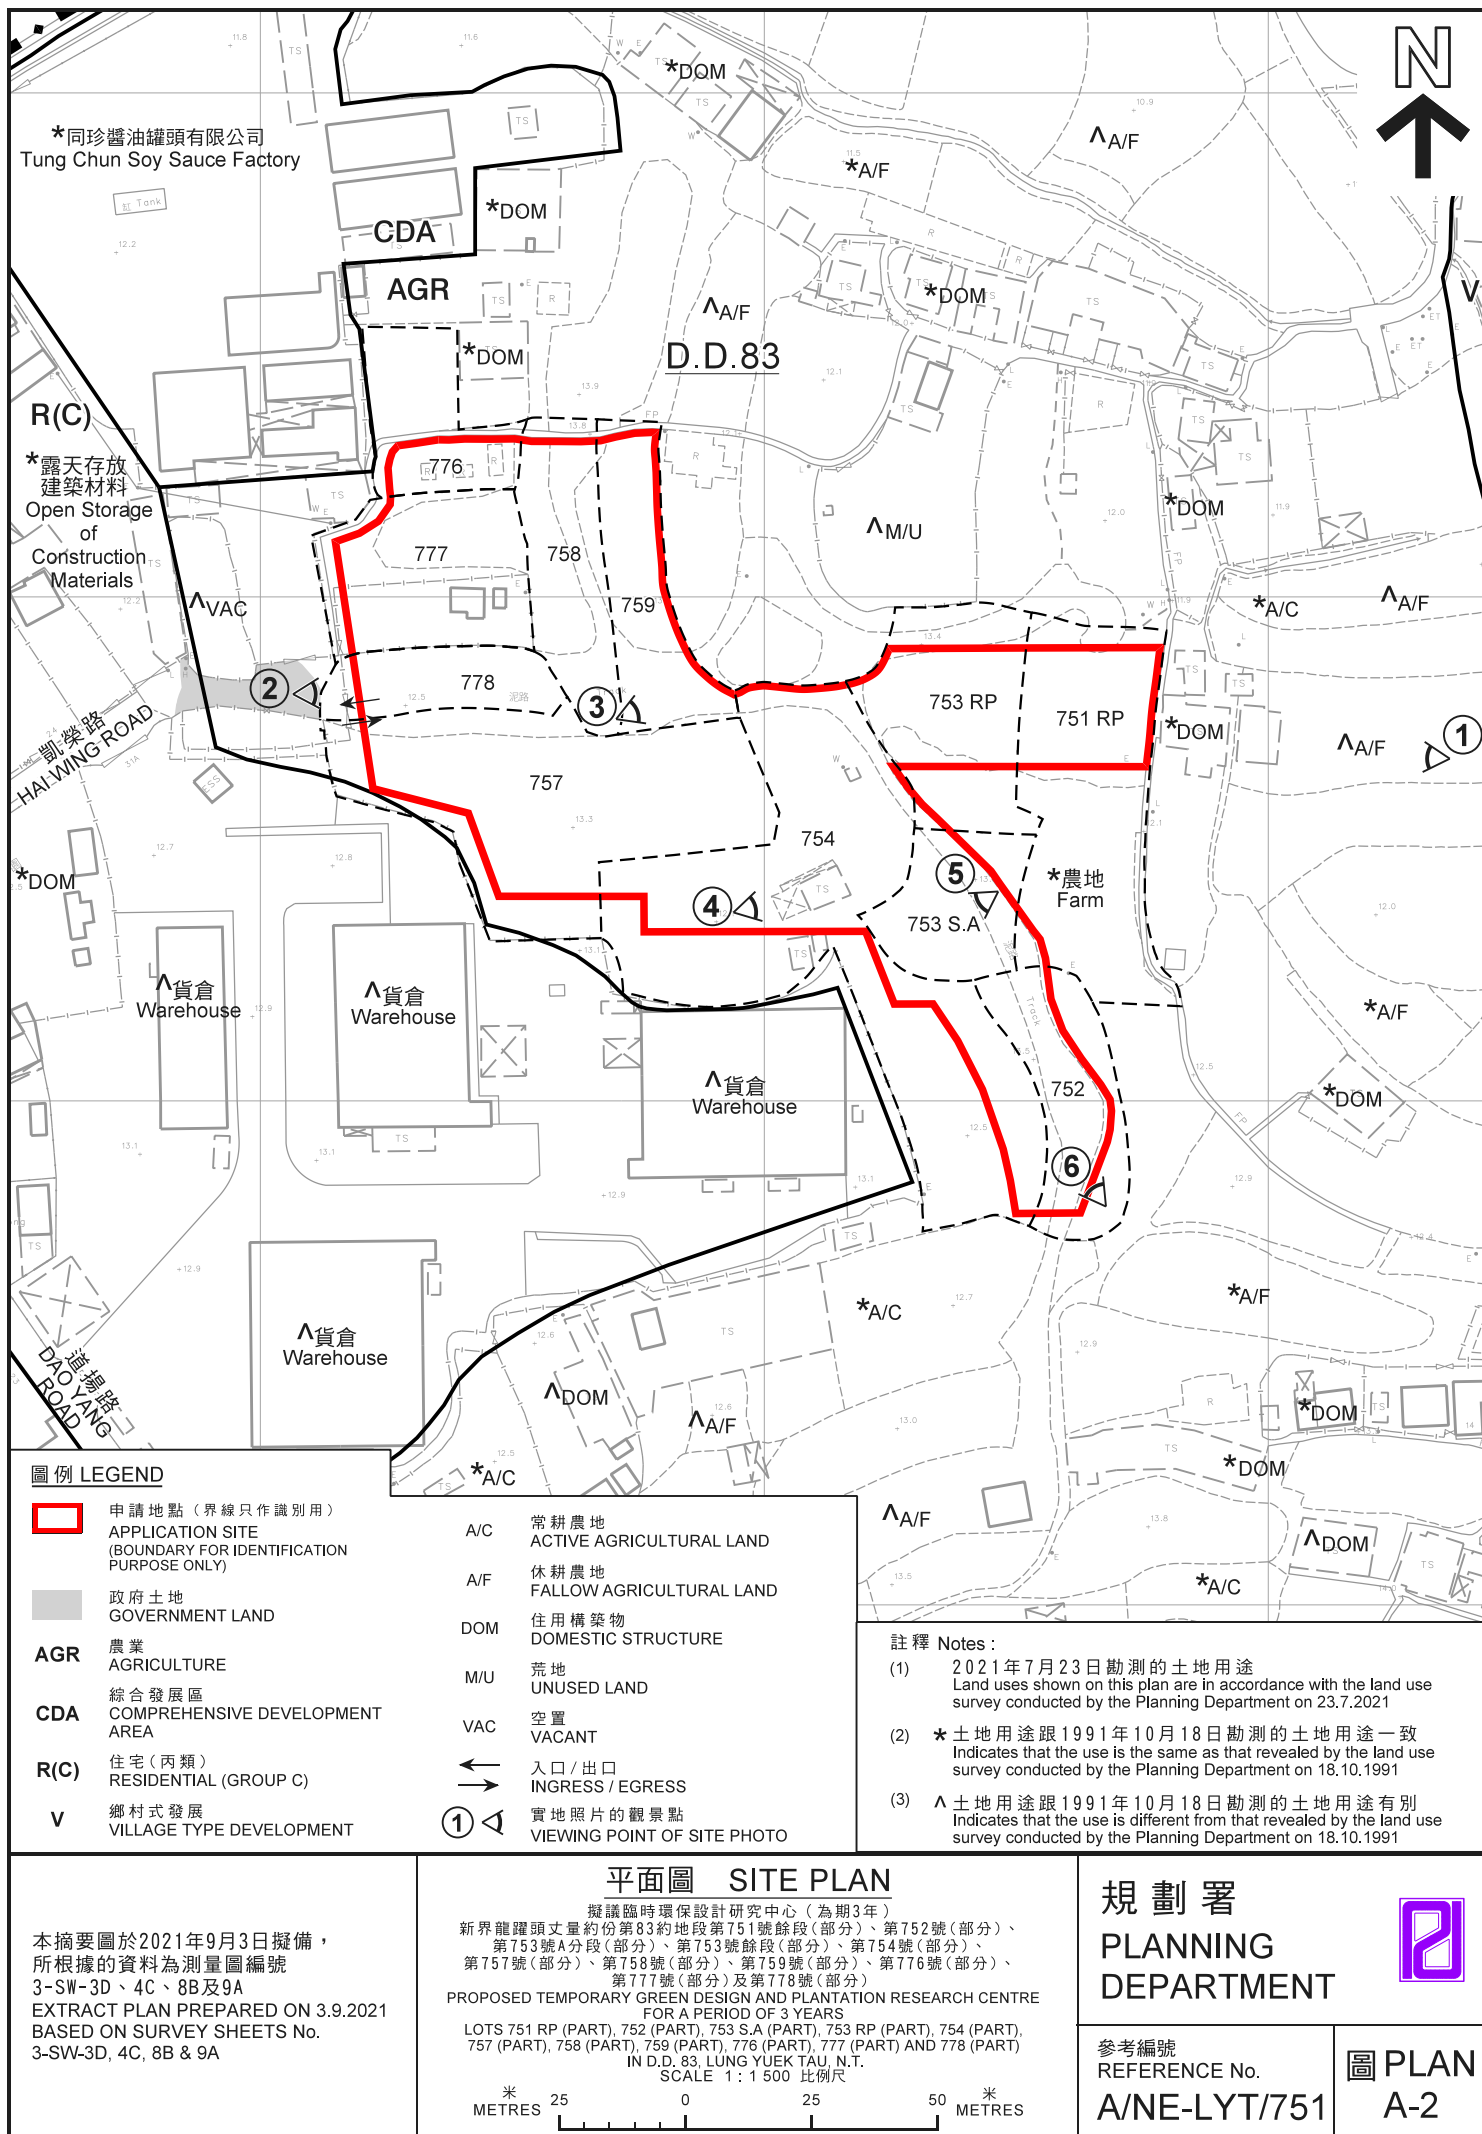

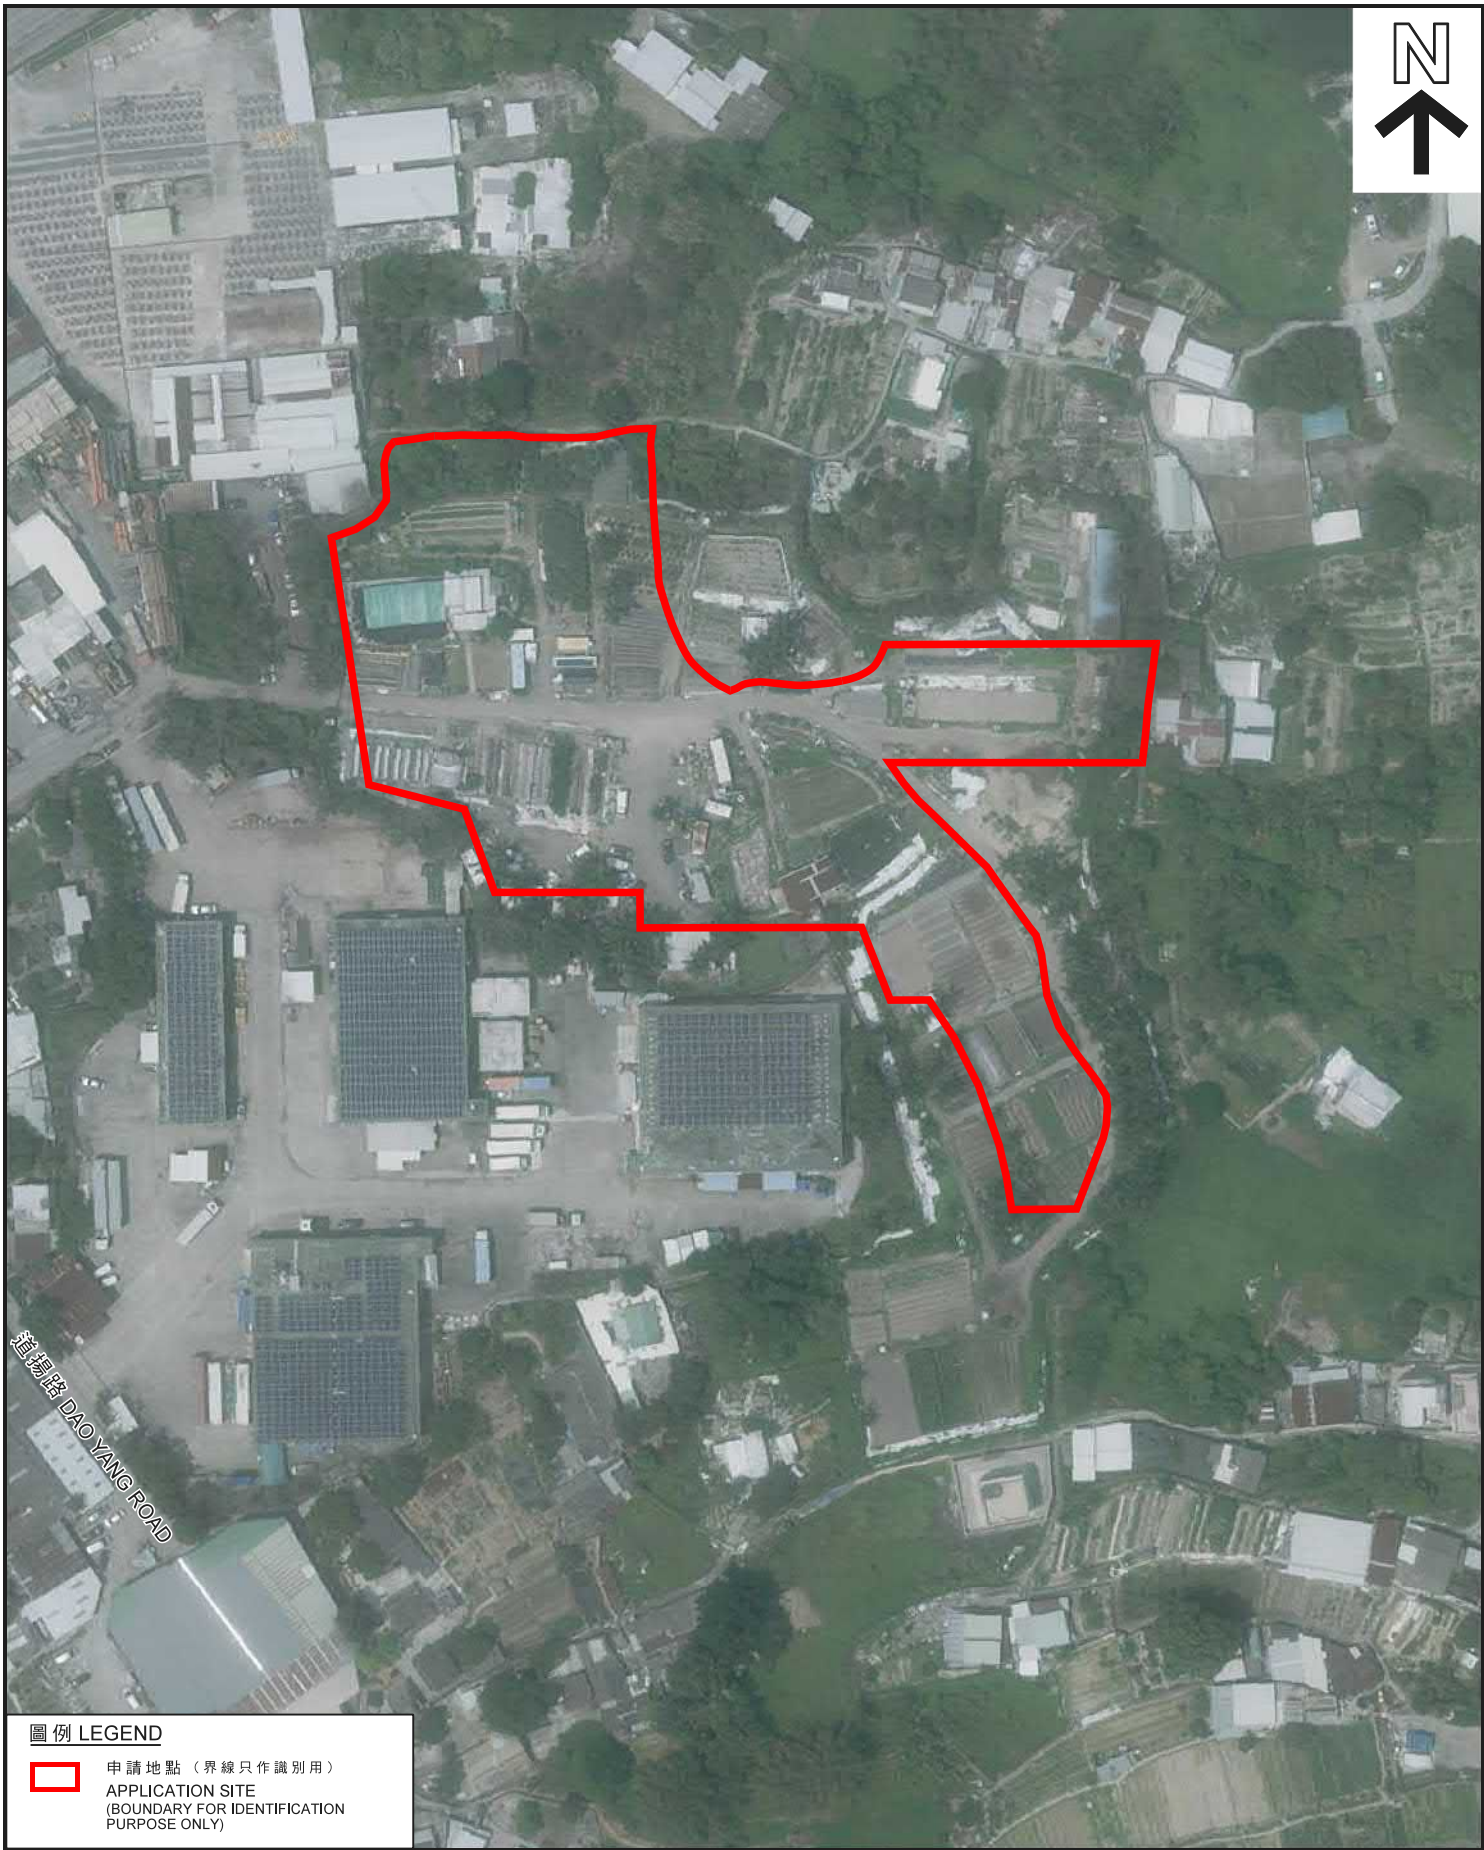

#### 圖例 LEGEND



申請地點（界線只作識別用）  
APPLICATION SITE  
(BOUNDARY FOR IDENTIFICATION  
PURPOSE ONLY)

本摘要圖於2021年8月24日擬備，  
所根據的資料為地政總署  
於2020年4月15日拍得的航攝照片  
編號E093905C  
EXTRACT PLAN PREPARED ON 24.8.2021  
BASED ON AERIAL PHOTO No. E093905C  
TAKEN ON 15.4.2020 BY  
LANDS DEPARTMENT

#### 航攝照片 AERIAL PHOTO

擬議臨時環保設計研究中心（為期3年）  
新界龍躍頭丈量約份第83約地段第751號餘段（部分）、第752號（部分）、  
第753號A分段（部分）、第753號餘段（部分）、第754號（部分）、  
第757號（部分）、第758號（部分）、第759號（部分）、第776號（部分）、  
第777號（部分）及第778號（部分）  
PROPOSED TEMPORARY GREEN DESIGN AND PLANTATION RESEARCH CENTRE  
FOR A PERIOD OF 3 YEARS  
LOTS 751 RP (PART), 752 (PART), 753 S.A (PART), 753 RP (PART), 754 (PART),  
757 (PART), 758 (PART), 759 (PART), 776 (PART), 777 (PART) AND 778 (PART)  
IN D.D. 83, LUNG YUEK TAU, N.T.

規劃署  
PLANNING  
DEPARTMENT



參考編號  
REFERENCE No.  
A/NE-LYT/751

圖 PLAN  
A-3



申請地點界線只作識別用  
APPLICATION SITE BOUNDARY FOR IDENTIFICATION PURPOSE ONLY

### 實地照片 SITE PHOTO

本圖於2021年8月24日擬備，所根據的資料為攝於2021年8月2日的實地照片  
PLAN PREPARED ON 24.8.2021 BASED ON SITE PHOTO TAKEN ON 2.8.2021

擬議臨時環保設計研究中心（為期3年）  
新界龍躍頭丈量約份第83約地段第751號餘段（部分）、第752號（部分）、第753號A分段（部分）、第753號餘段（部分）、第754號（部分）、第757號（部分）、第758號（部分）、第759號（部分）、第776號（部分）、第777號（部分）及第778號（部分）  
PROPOSED TEMPORARY GREEN DESIGN AND PLANTATION RESEARCH CENTRE FOR A PERIOD OF 3 YEARS  
LOTS 751 RP (PART), 752 (PART), 753 S.A (PART), 753 RP (PART), 754 (PART), 757 (PART), 758 (PART), 759 (PART), 776 (PART), 777 (PART) AND 778 (PART) IN D.D. 83, LUNG YUEK TAU, N.T.

規劃署  
PLANNING  
DEPARTMENT



參考編號  
REFERENCE No.  
A/NE-LYT/751

圖 PLAN  
A-4a



### 實地照片 SITE PHOTOS

本圖於2021年8月24日擬備，所根據的資料為攝於2021年7月23日的實地照片  
PLAN PREPARED ON 24.8.2021 BASED ON SITE PHOTOS TAKEN ON 23.7.2021

擬議臨時環保設計研究中心（為期3年）  
新界龍躍頭丈量約份第83約地段第751號餘段（部分）、第752號（部分）、  
第753號A分段（部分）、第753號餘段（部分）、第754號（部分）、  
第757號（部分）、第758號（部分）、第759號（部分）、第776號（部分）、  
第777號（部分）及第778號（部分）  
PROPOSED TEMPORARY GREEN DESIGN AND PLANTATION RESEARCH CENTRE  
FOR A PERIOD OF 3 YEARS  
LOTS 751 RP (PART), 752 (PART), 753 S.A (PART), 753 RP (PART), 754 (PART),  
757 (PART), 758 (PART), 759 (PART), 776 (PART), 777 (PART) AND 778 (PART)  
IN D.D. 83, LUNG YUEK TAU, N.T.

規劃署  
PLANNING  
DEPARTMENT



參考編號  
REFERENCE No.  
A/NE-LYT/751

圖 PLAN  
A-4b



### 實地照片 SITE PHOTOS

本圖於2021年8月24日擬備，所根據的資料為攝於2021年7月23日的實地照片  
PLAN PREPARED ON 24.8.2021 BASED ON SITE PHOTOS TAKEN ON 23.7.2021

擬議臨時環保設計研究中心（為期3年）  
新界龍躍頭丈量約份第83約地段第751號餘段（部分）、第752號（部分）、  
第753號A分段（部分）、第753號餘段（部分）、第754號（部分）、  
第757號（部分）、第758號（部分）、第759號（部分）、第776號（部分）、  
第777號（部分）及第778號（部分）  
PROPOSED TEMPORARY GREEN DESIGN AND PLANTATION RESEARCH CENTRE  
FOR A PERIOD OF 3 YEARS  
LOTS 751 RP (PART), 752 (PART), 753 S.A (PART), 753 RP (PART), 754 (PART),  
757 (PART), 758 (PART), 759 (PART), 776 (PART), 777 (PART) AND 778 (PART)  
IN D.D. 83, LUNG YUEK TAU, N.T.

規劃署  
PLANNING  
DEPARTMENT



參考編號  
REFERENCE No.  
A/NE-LYT/751

圖 PLAN  
A-4c