




要覽圖 KEY PLAN
SCALE 1:50,000 比例尺

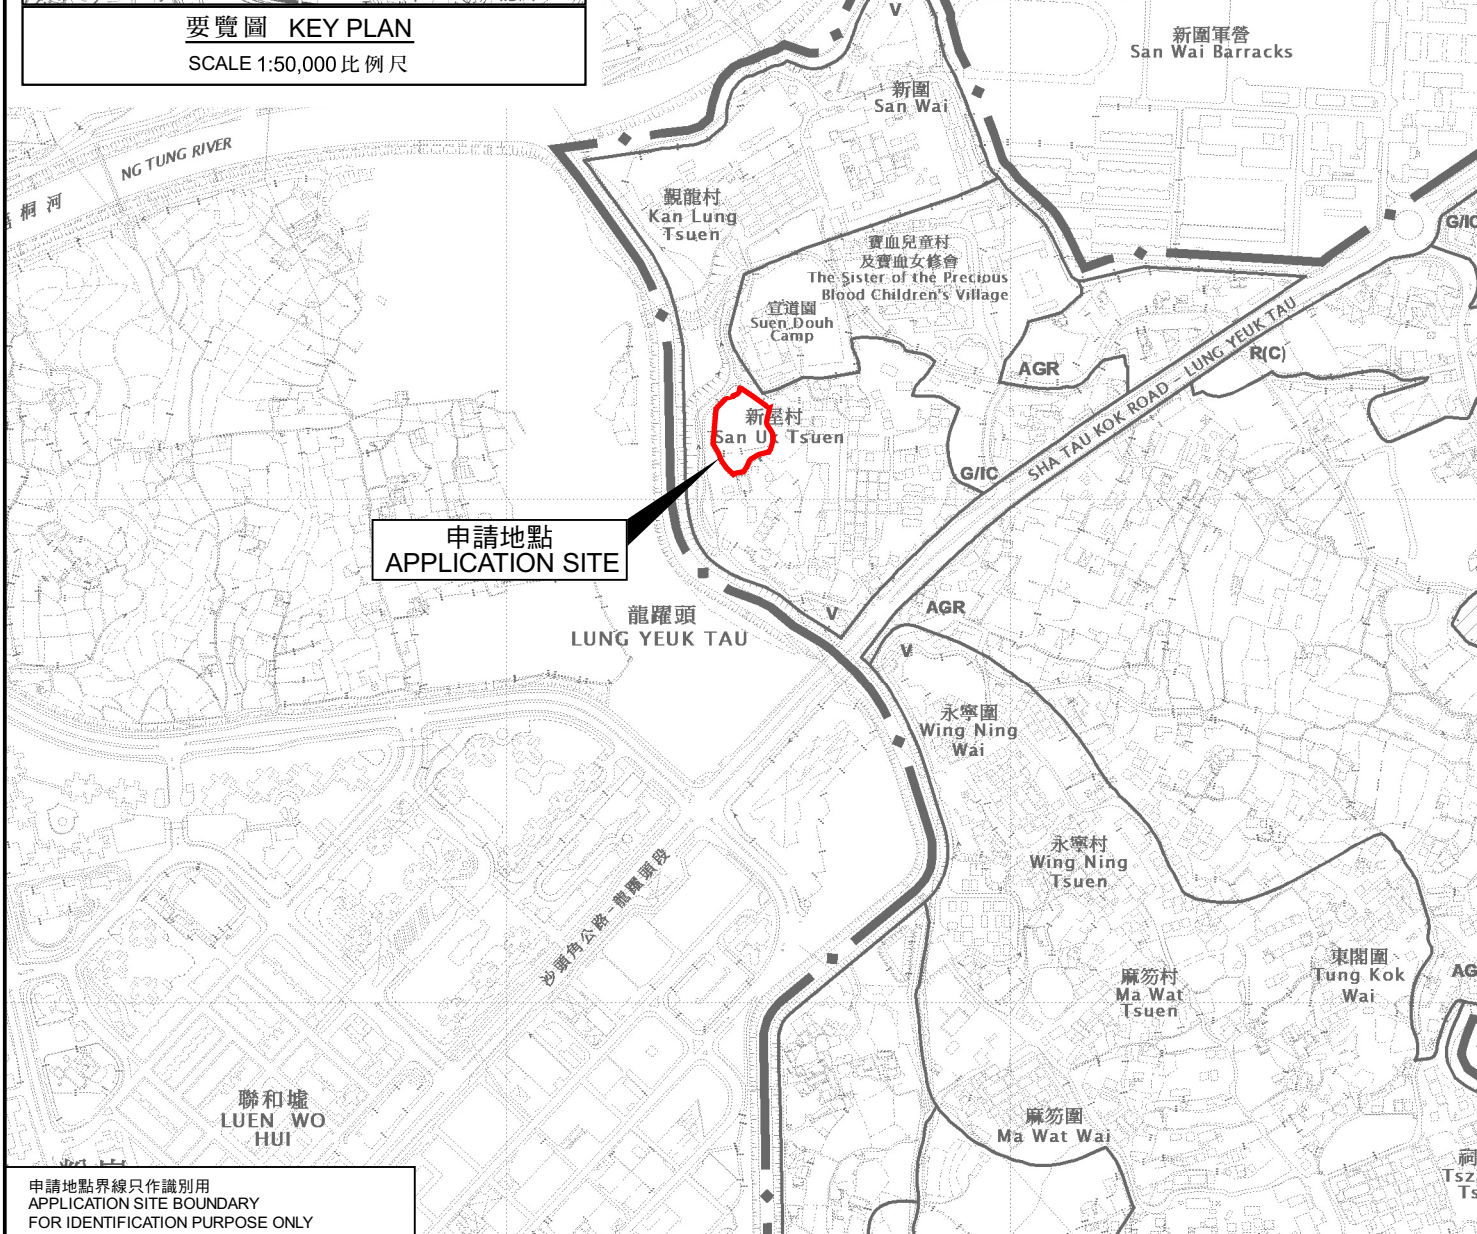


申請地點界線只作識別用
APPLICATION SITE BOUNDARY
FOR IDENTIFICATION PURPOSE ONLY

位置圖 LOCATION PLAN

臨時公眾停車場（貨櫃車除外）（為期 5 年）
新界粉嶺龍躍頭丈量約份第83約地段第1422號餘段（部分）
TEMPORARY PUBLIC VEHICLE PARK
(EXCLUDING CONTAINER VEHICLES) FOR A PERIOD OF 5 YEARS
LOT 1422 RP (PART) IN D.D. 83, LUNG YEUK TAU, FANLING, N.T.

SCALE 1 : 7 500 比例尺

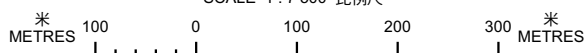

規劃署
PLANNING
DEPARTMENT



參考編號
REFERENCE No.
A/NE-LYT/755

圖 PLAN
A-1

本摘要圖於2022年1月28日擬備，
所根據的資料為於2021年12月17日
展示的分區計劃大綱圖編號S/NE-LYT/18
EXTRACT PLAN PREPARED ON 28.1.2022
BASED ON OUTLINE ZONING PLAN
No. S/NE-LYT/18 EXHIBITED ON 17.12.2021