


SITE LAYOUT PLAN

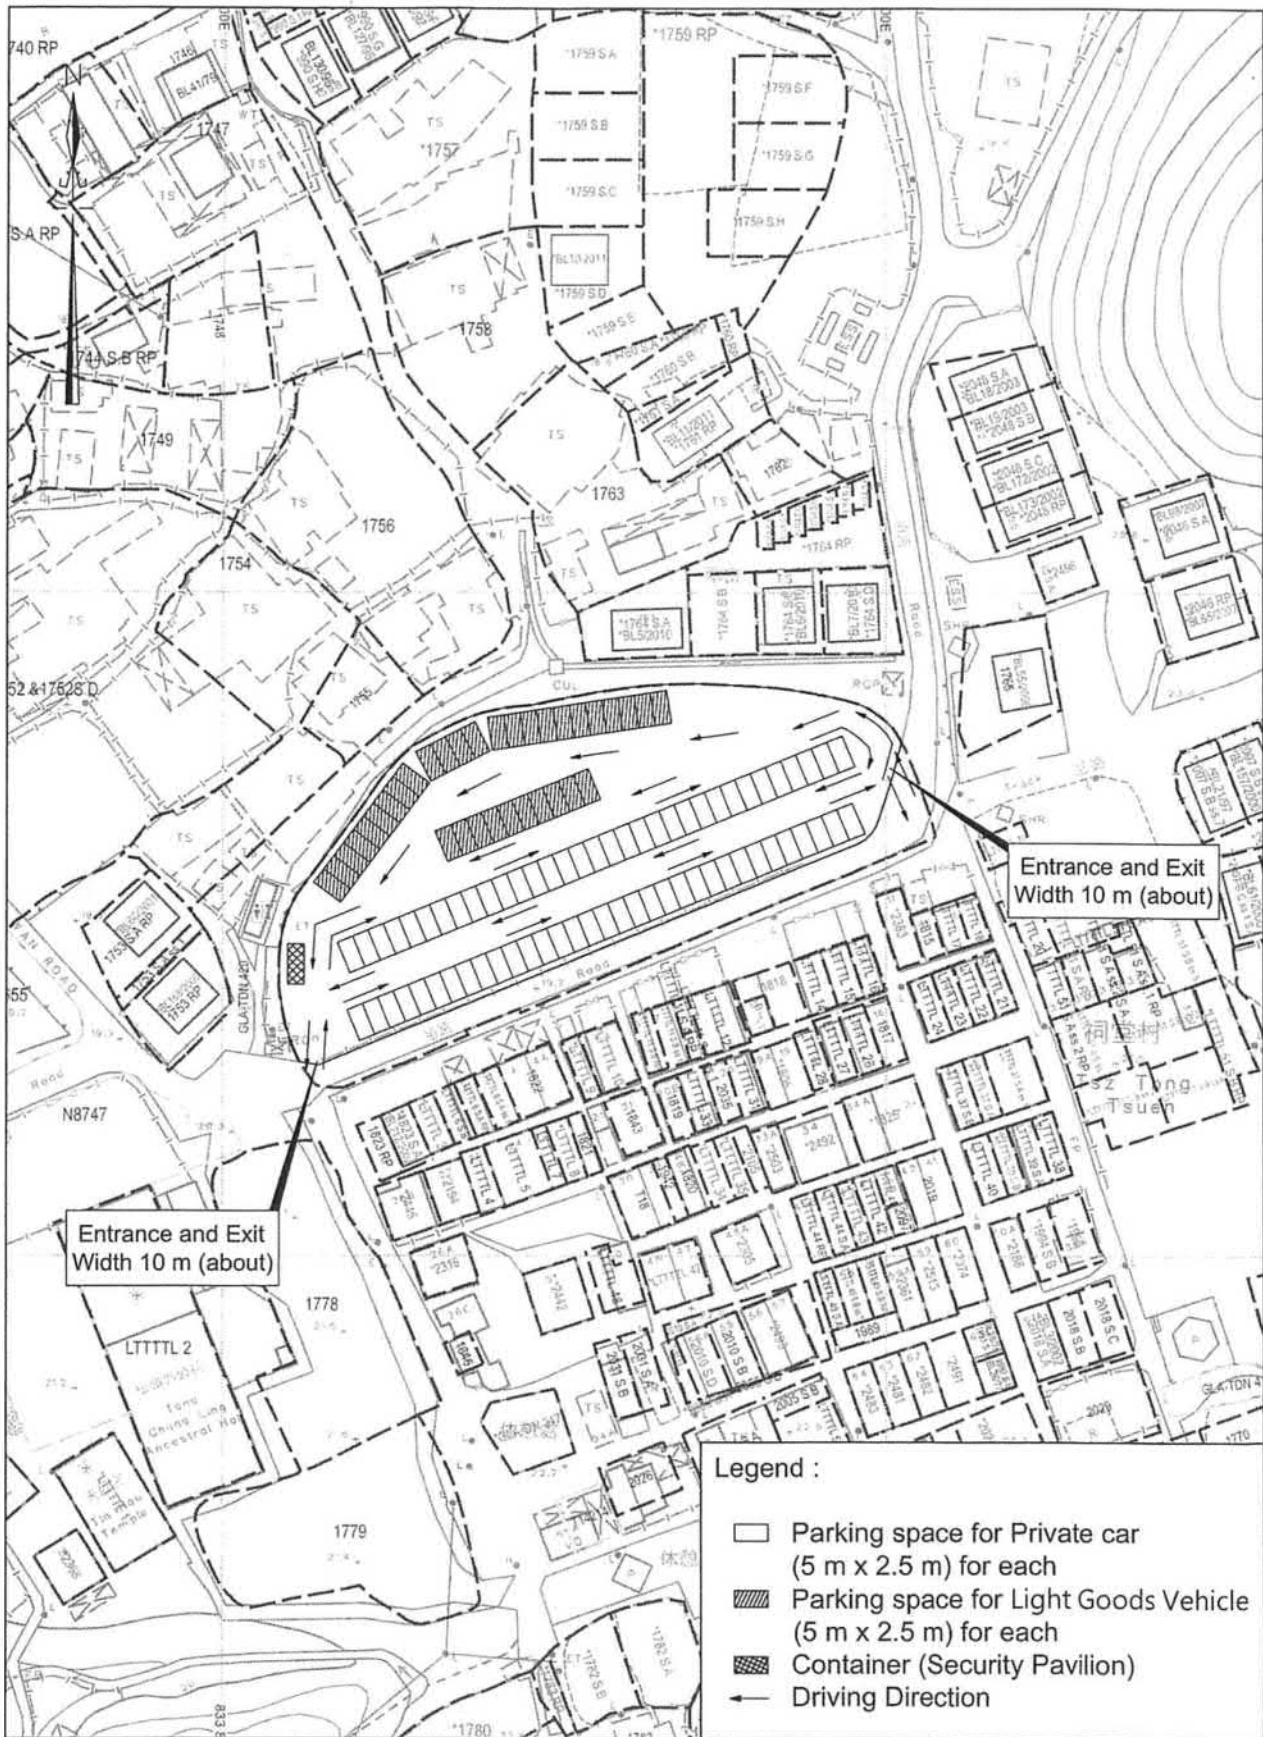


參考編號
REFERENCE No.

A/NE-LYT/760

繪圖 DRAWING A-1

(來源： 附件 I)
(Source: Appendix I)

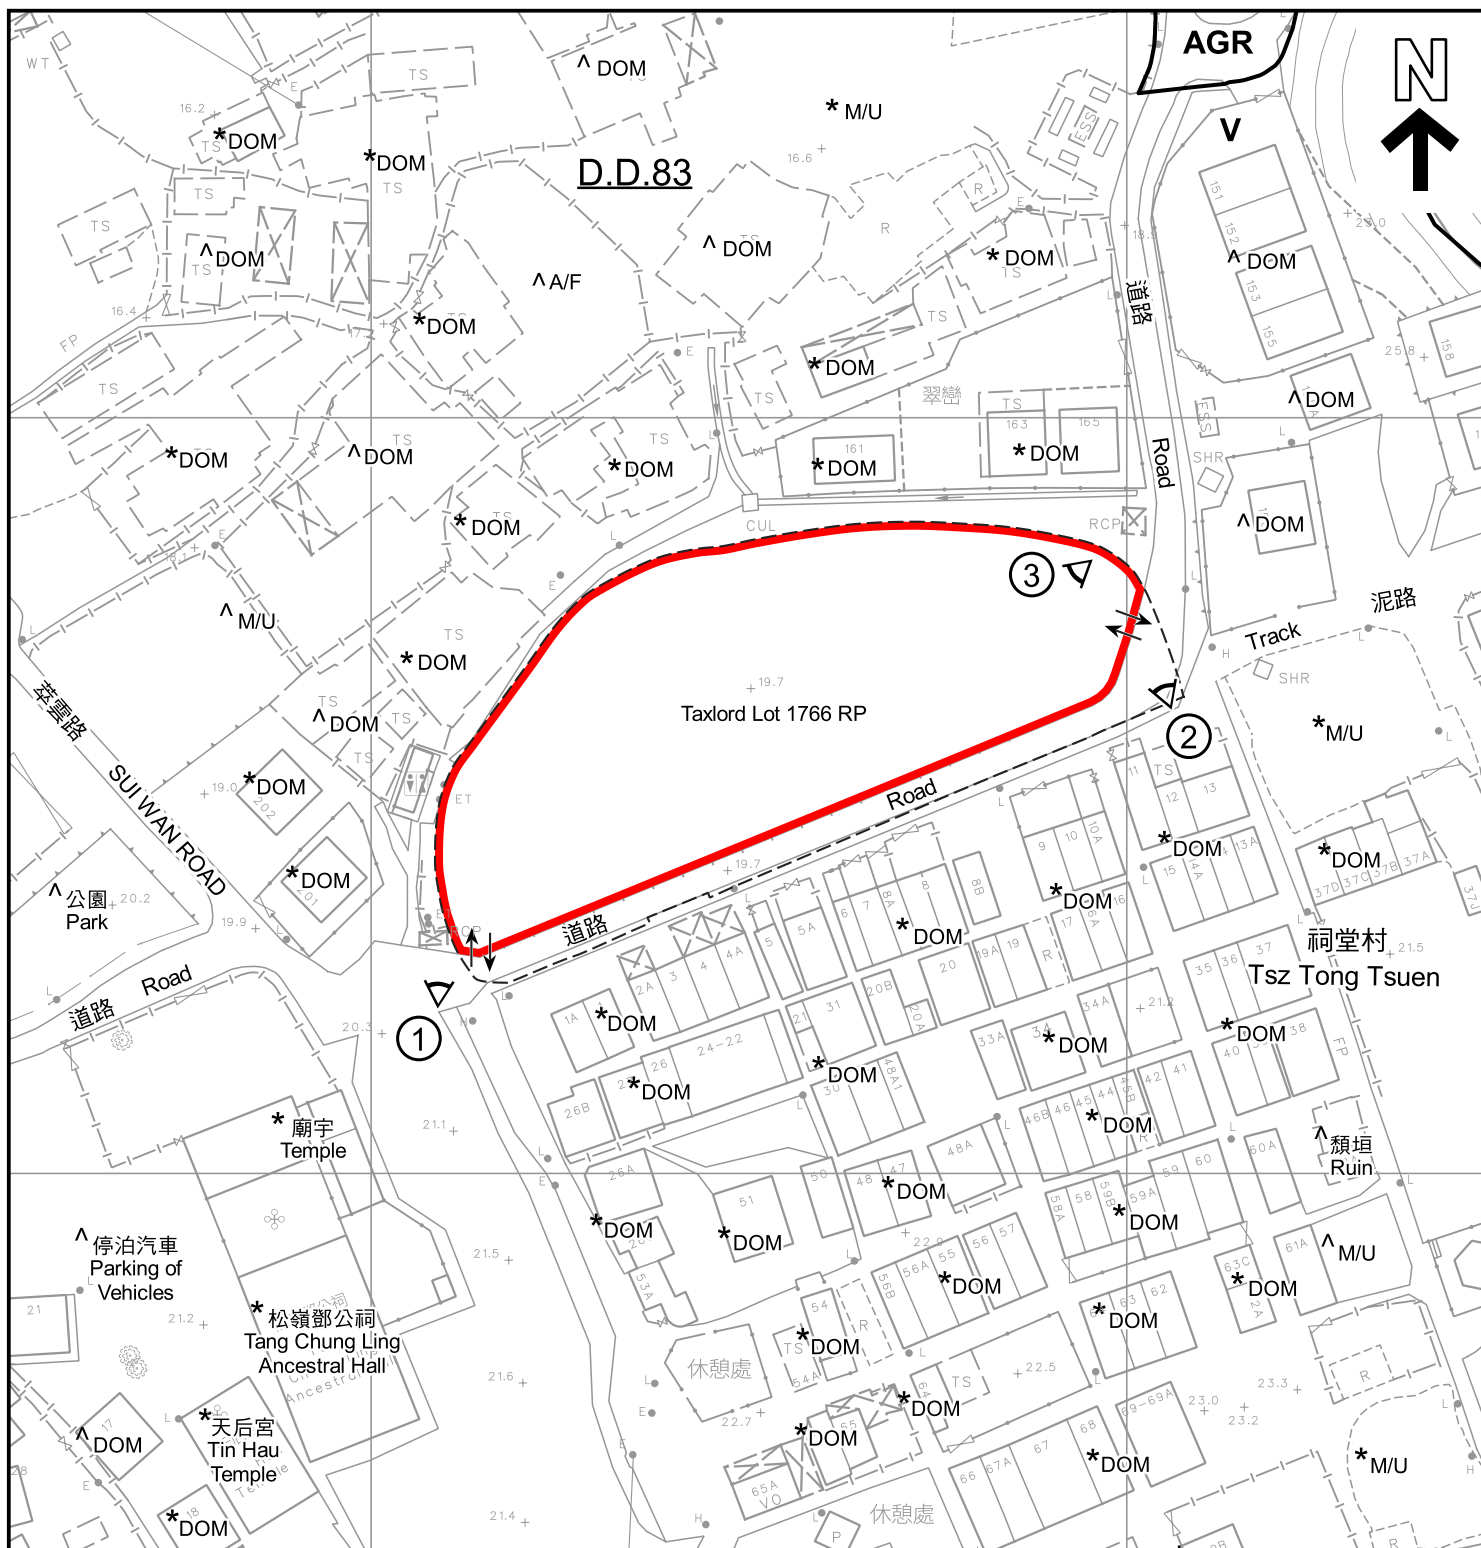

圖例 LEGEND

- | | | | |
|--|---|---|---|
|  | 申請地點 (界線只作識別用)
APPLICATION SITE (BOUNDARY FOR IDENTIFICATION PURPOSE ONLY) | A/F | 休耕農地
FALLOW AGRICULTURAL LAND |
| AGR | 農業
AGRICULTURE | DOM | 住用構築物
DOMESTIC STRUCTURE |
| V | 鄉村式發展
VILLAGE TYPE DEVELOPMENT | M/U | 荒地
UNUSED LAND |
|  | 入口/出口
INGRESS / EGRESS |  | 實地照片的觀景點
VIEWING POINT OF SITE PHOTO |


註釋 Notes :

- (1) 2022年4月11日勘測的土地用途
Land uses shown on this plan are in accordance with the land use survey conducted by the Planning Department on 11.4.2022
- (2) * 土地用途跟1985年6月勘測的土地用途一致
Indicates that the use is the same as that revealed by the land use survey conducted by the Planning Department on 6.1985
- (3) ^ 土地用途跟1985年6月勘測的土地用途有別
Indicates that the use is different from that revealed by the land use survey conducted by the Planning Department on 6.1985

平面圖 SITE PLAN

本摘要圖於2022年4月28日擬備，
所根據的資料為測量圖編號3-SW-8D
EXTRACT PLAN PREPARED ON 28.4.2022
BASED ON SURVEY SHEET No. 3-SW-8D

臨時私人停車場 (私家車及輕型貨車) (為期3年)
新界粉嶺龍躍頭祠堂村丈量約份第83約補租地段第1766號餘段(部分)
TEMPORARY PRIVATE VEHICLE PARK
(PRIVATE CAR AND LIGHT GOODS VEHICLE) FOR A PERIOD OF 3 YEARS
TAXLORD LOT 1766 RP (PART) IN D.D. 83,
TSZ TONG TSUEN, LUNG YUEK TAU, FANLING, N.T.
SCALE 1 : 1 000 比例尺

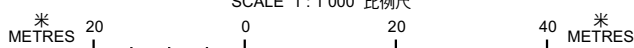

規劃署
PLANNING
DEPARTMENT



參考編號
REFERENCE No.
A/NE-LYT/760

圖 PLAN
A-2



圖例 LEGEND

申請地點（界線只作識別用）
APPLICATION SITE (BOUNDARY FOR IDENTIFICATION PURPOSE ONLY)

航攝照片 AERIAL PHOTO

臨時私人停車場（私家車及輕型貨車）（為期3年）
新界粉嶺龍躍頭祠堂村丈量約份第83約補租地段第1766號餘段（部分）
TEMPORARY PRIVATE VEHICLE PARK
(PRIVATE CAR AND LIGHT GOODS VEHICLE) FOR A PERIOD OF 3 YEARS
TAXLORD LOT 1766 RP (PART) IN D.D. 83,
TSZ TONG TSUEN, LUNG YEUK TAU, FANLING, N.T.

規劃署
PLANNING
DEPARTMENT



參考編號
REFERENCE No.
A/NE-LYT/760

圖 PLAN
A-3

本摘要圖於2022年4月28日擬備，
所根據的資料為地政總署
於2021年1月14日拍得的航攝照片
編號E124202C
EXTRACT PLAN PREPARED ON 28.4.2022
BASED ON AERIAL PHOTO No. E124202C
TAKEN ON 14.1.2021 BY
LANDS DEPARTMENT



實地照片 SITE PHOTOS

臨時私人停車場（私家車及輕型貨車）（為期3年）
 新界粉嶺龍躍頭祠堂村丈量約份第83約補租地段第1766號餘段（部分）
 TEMPORARY PRIVATE VEHICLE PARK
 (PRIVATE CAR AND LIGHT GOODS VEHICLE) FOR A PERIOD OF 3 YEARS
 TAXLORD LOT 1766 RP (PART) IN D.D. 83,
 TSZ TONG TSUEN, LUNG YEUK TAU, FANLING, N.T.

規劃署
 PLANNING
 DEPARTMENT



參考編號
 REFERENCE No.
 A/NE-LYT/760

圖 PLAN
 A-4

本圖於2022年4月28日擬備，
 所根據的資料為攝於2022年4月11日
 的實地照片
 PLAN PREPARED ON 28.4.2022
 BASED ON SITE PHOTOS TAKEN
 ON 11.4.2022