

A, B, C
(上蓋, 鐵片蓋頂)


D 貨柜

D4 雙疊貨柜
D5

E 戶外活動項目設施

• 木柱

H 鐵柱

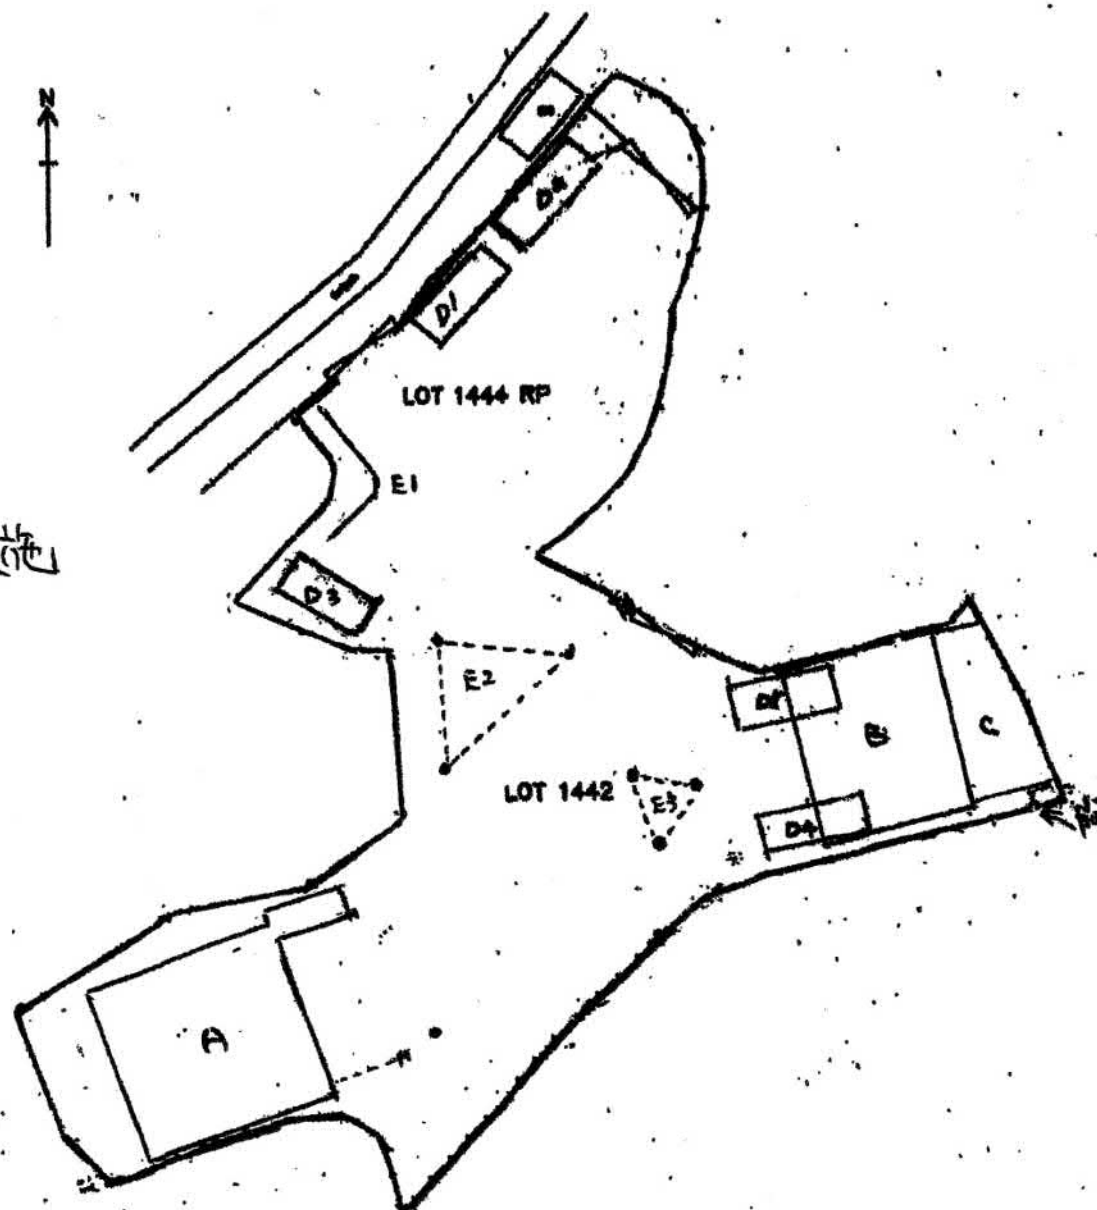

附圖 A-1

參考編號
REFERENCE No.

A/NE-LYT/763

繪圖


DRAWING A-1

(來源: 附件 1a)
(Source: Appendix 1a)



要覽圖 KEY PLAN

SCALE 1:50,000 比例尺

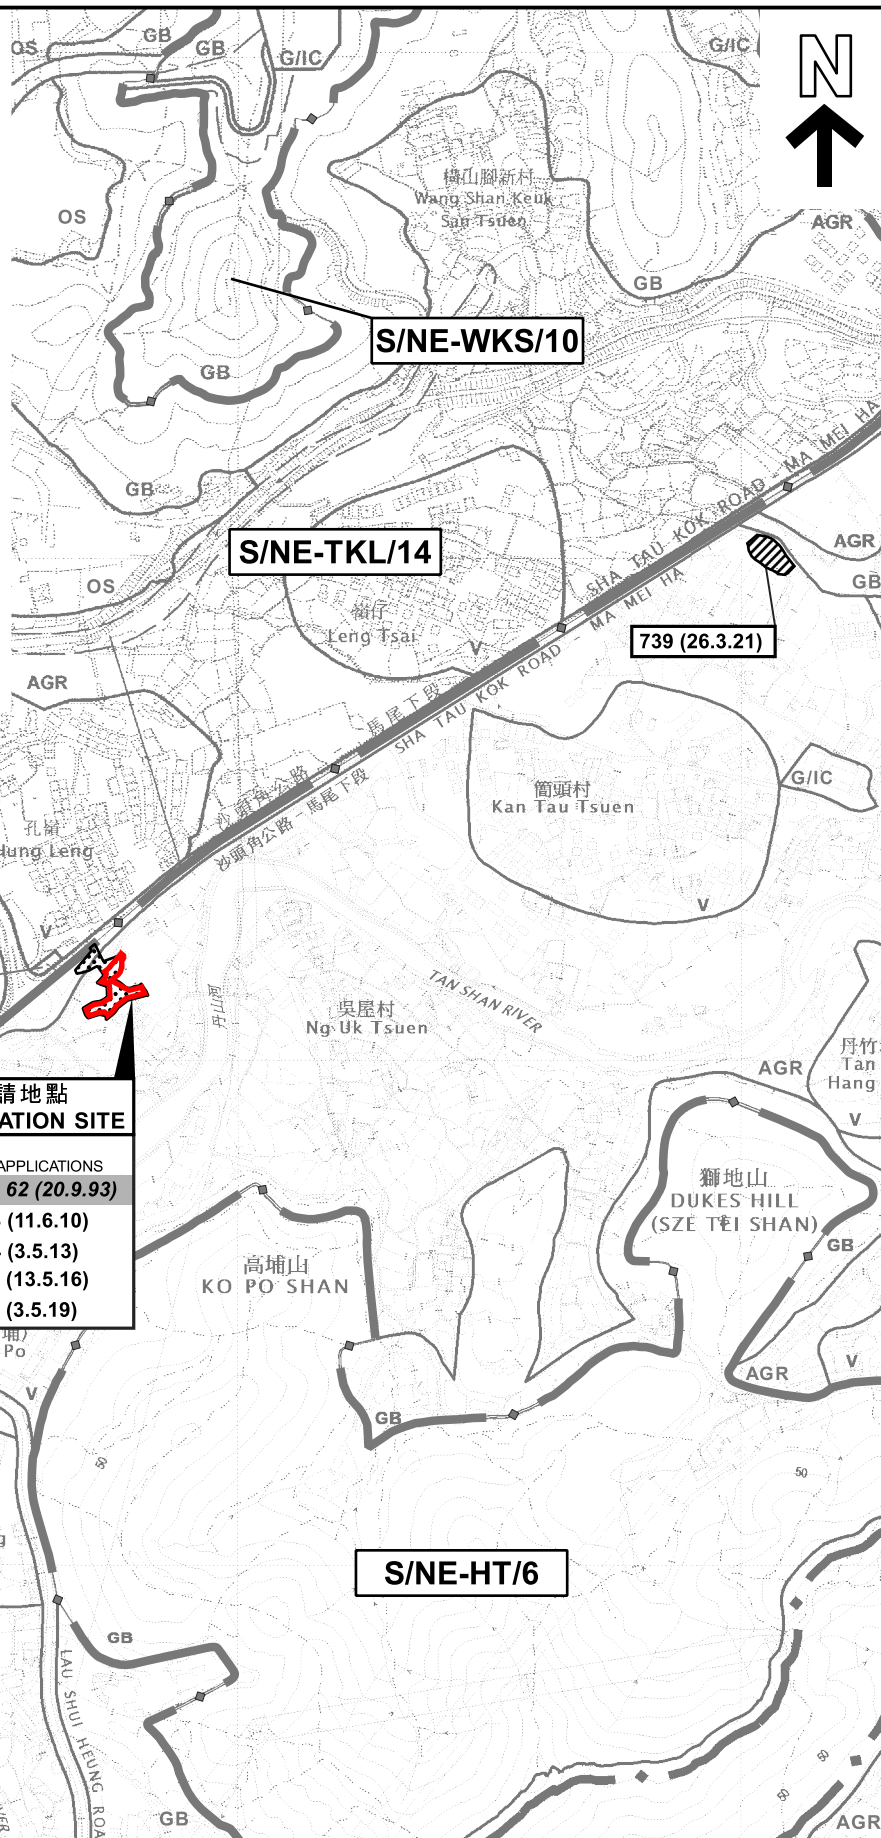

申請地點 APPLICATION SITE

先前申請 PREVIOUS APPLICATIONS

DPA 62 (20.9.93)

413 (11.6.10)

504 (3.5.13)

591 (13.5.16)

692 (3.5.19)

圖例 LEGEND

- 413 (11.6.10)** 獲批准的申請 APPROVED APPLICATION
- DPA 62 (20.9.93)** 被拒絕的申請 REJECTED APPLICATION
- 413 (11.6.10)** 會議日期 DATE OF MEETING
- 申請編號 APPLICATION NUMBER

申請地點界線只作識別用
APPLICATION SITE BOUNDARY
FOR IDENTIFICATION PURPOSE ONLY

位置圖 LOCATION PLAN

臨時訓練中心（歷奇教育訓練中心）用途的規劃許可續期（為期3年）
新界粉嶺沙頭角公路丈量約份第76約地段第1442號及第1444號餘段和毗連政府土地
RENEWAL OF PLANNING APPROVAL FOR
TEMPORARY TRAINING CENTRE (ADVENTURE TRAINING CENTRE)
FOR A PERIOD OF 3 YEARS
LOTS 1442 AND 1444 RP IN D.D. 76 AND ADJOINING GOVERNMENT LAND,
SHA TAU KOK ROAD, FANLING, N.T.
SCALE 1:7 500 比例尺


米 100 0 100 200 300 米
METRES

規劃署
PLANNING
DEPARTMENT



參考編號
REFERENCE No.
A/NE-LYT/763

圖 PLAN
A-1

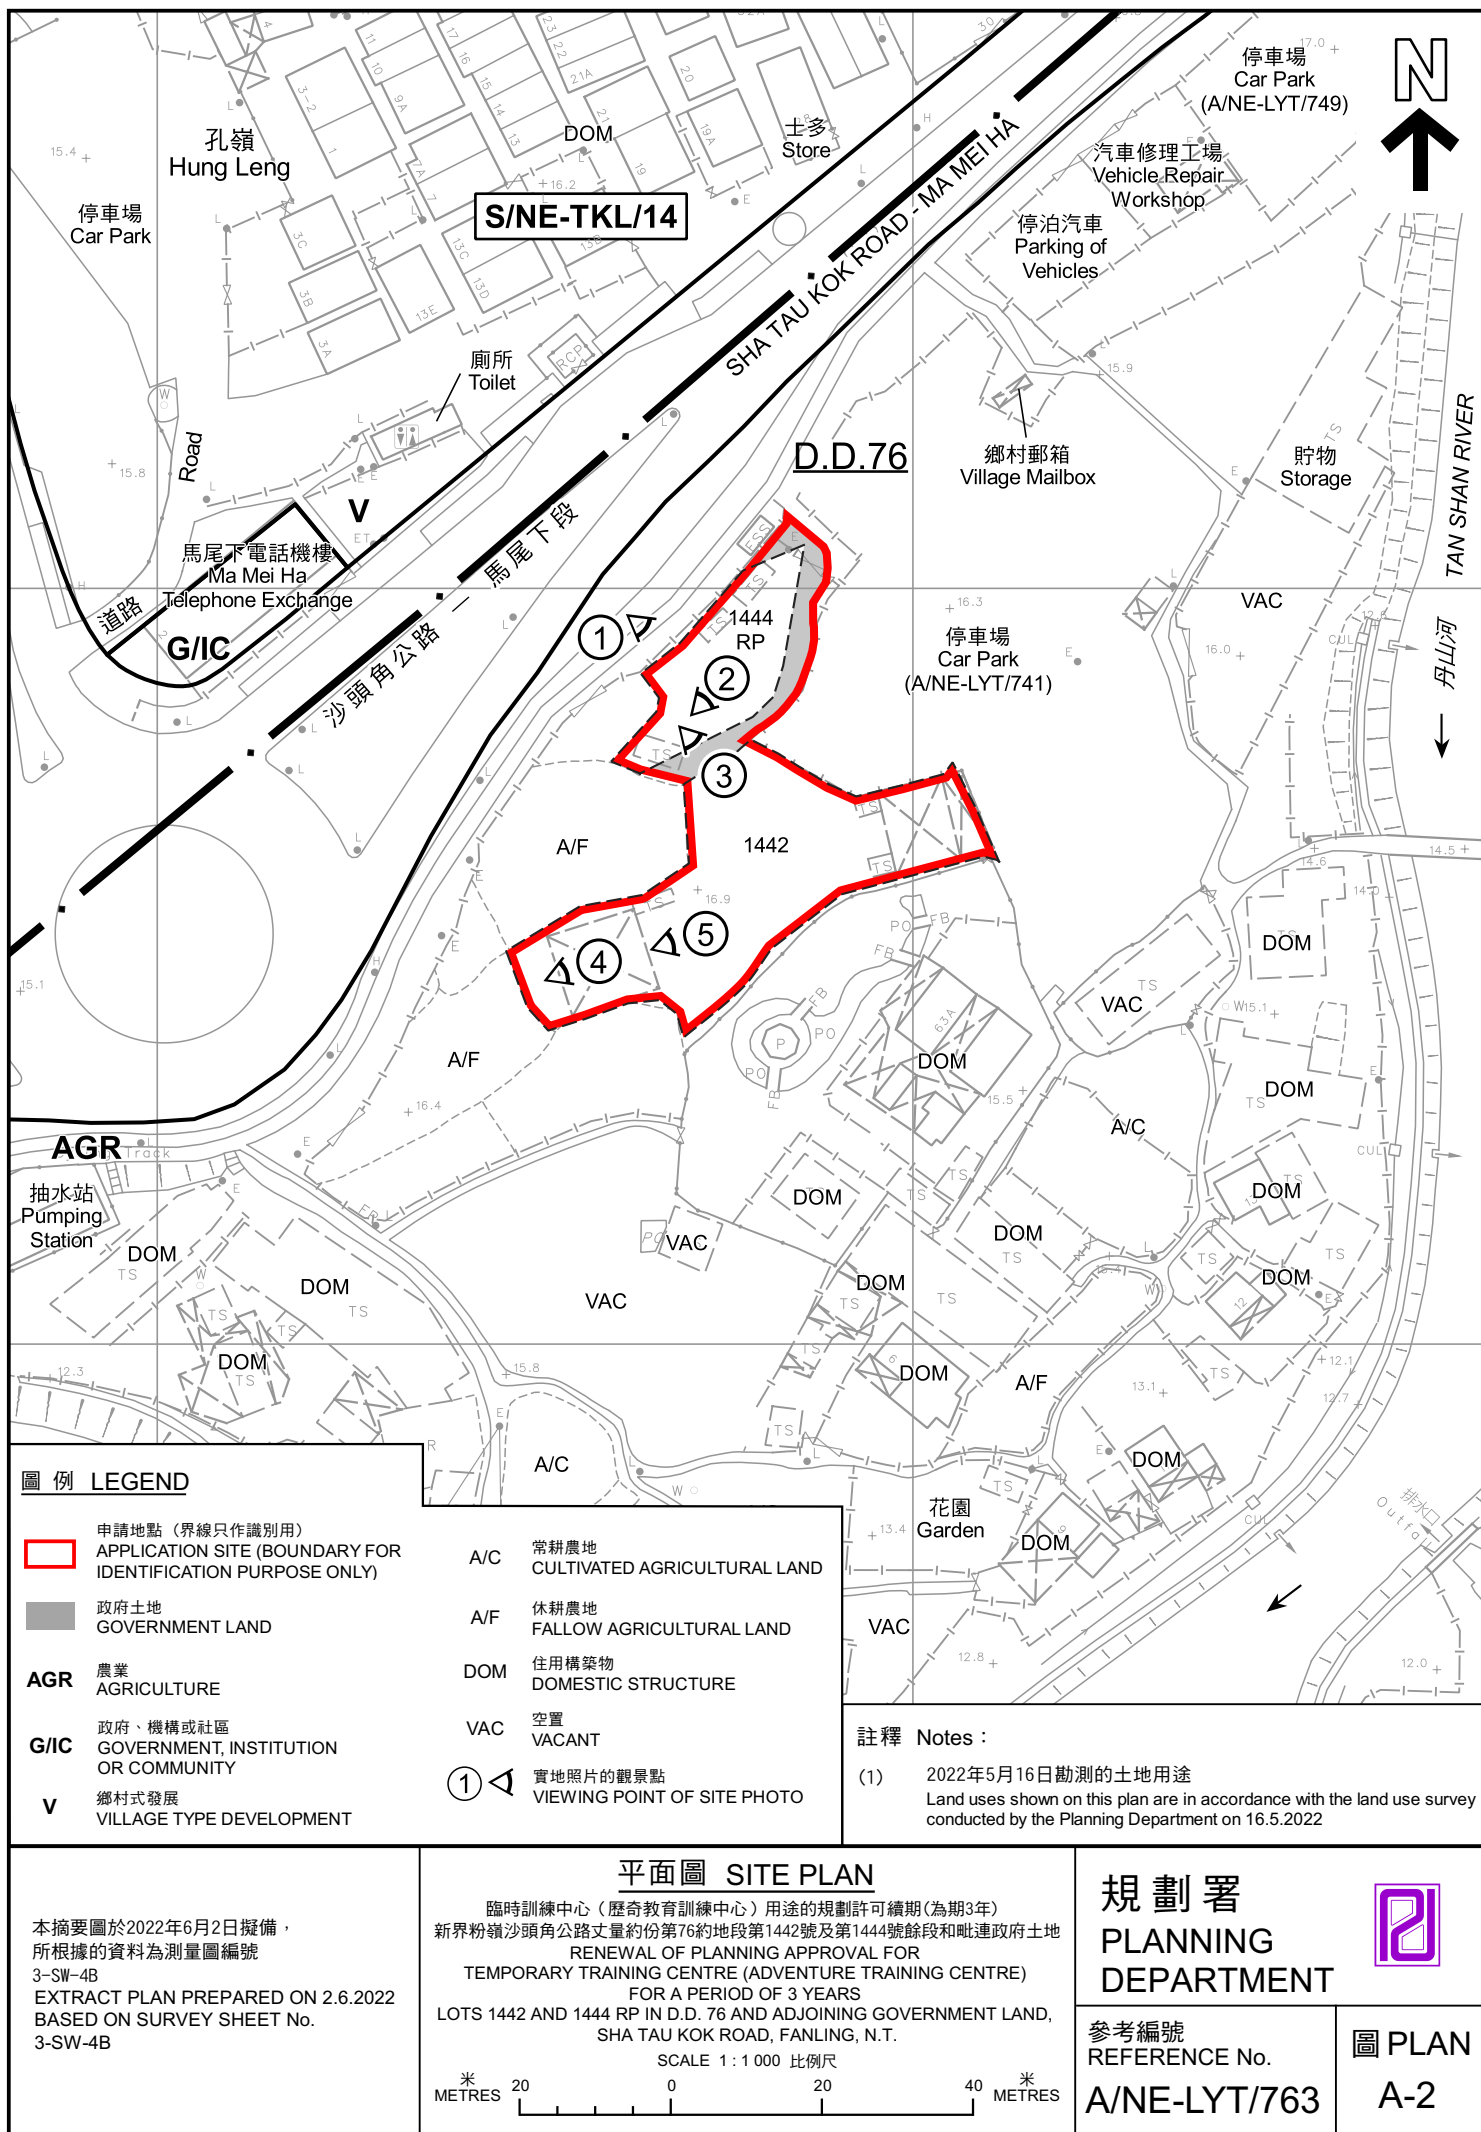



圖例 LEGEND

 申請地點（界線只作識別用）
APPLICATION SITE (BOUNDARY FOR IDENTIFICATION PURPOSE ONLY)

本摘要圖於2022年5月26日擬備，
所根據的資料為地政總署於2021年12月1日
拍得的航攝照片編號E142317C
EXTRACT PLAN PREPARED ON 26.5.2022
BASED ON AERIAL PHOTO No. E142317C
TAKEN ON 1.12.2021

航攝照片 AERIAL PHOTO

臨時訓練中心（歷奇教育訓練中心）用途的規劃許可續期（為期3年）
新界粉嶺沙頭角公路丈量約份第76約地段第1442號及第1444號餘段和毗連政府土地
RENEWAL OF PLANNING APPROVAL FOR
TEMPORARY TRAINING CENTRE (ADVENTURE TRAINING CENTRE)
FOR A PERIOD OF 3 YEARS
LOTS 1442 AND 1444 RP IN D.D. 76 AND ADJOINING GOVERNMENT LAND,
SHA TAU KOK ROAD, FANLING, N.T.

規劃署
PLANNING
DEPARTMENT



參考編號
REFERENCE No.
A/NE-LYT/763

圖 PLAN
A-3



實地照片 SITE PHOTOS

臨時訓練中心（歷奇教育訓練中心）用途的規劃許可續期（為期3年）
 新界粉嶺沙頭角公路丈量約份第76約地段第1442號及第1444號餘段和毗連政府土地
 RENEWAL OF PLANNING APPROVAL FOR
 TEMPORARY TRAINING CENTRE (ADVENTURE TRAINING CENTRE)
 FOR A PERIOD OF 3 YEARS
 LOTS 1442 AND 1444 RP IN D.D. 76 AND ADJOINING GOVERNMENT LAND,
 SHA TAU KOK ROAD, FANLING, N.T.

規劃署
 PLANNING
 DEPARTMENT



參考編號
 REFERENCE No.
 A/NE-LYT/763

圖 PLAN
 A-4a

本圖於2022年5月24日擬備，
 所根據的資料為攝於2022年5月16日
 的實地照片
 PLAN PREPARED ON 24.5.2022
 BASED ON SITE PHOTOS TAKEN ON
 16.5.2022



實地照片 SITE PHOTOS

臨時訓練中心（歷奇教育訓練中心）用途的規劃許可續期（為期3年）
 新界粉嶺沙頭角公路丈量約份第76約地段第1442號及第1444號餘段和毗連政府土地
 RENEWAL OF PLANNING APPROVAL FOR
 TEMPORARY TRAINING CENTRE (ADVENTURE TRAINING CENTRE)
 FOR A PERIOD OF 3 YEARS
 LOTS 1442 AND 1444 RP IN D.D. 76 AND ADJOINING GOVERNMENT LAND,
 SHA TAU KOK ROAD, FANLING, N.T.

規劃署
 PLANNING
 DEPARTMENT



參考編號
 REFERENCE No.
 A/NE-LYT/763

圖 PLAN
 A-4b

本圖於2022年5月24日擬備，
 所根據的資料為攝於2022年5月16日
 的實地照片
 PLAN PREPARED ON 24.5.2022
 BASED ON SITE PHOTOS TAKEN ON
 16.5.2022