




**要覽圖 KEY PLAN**  
SCALE 1:50,000 比例尺

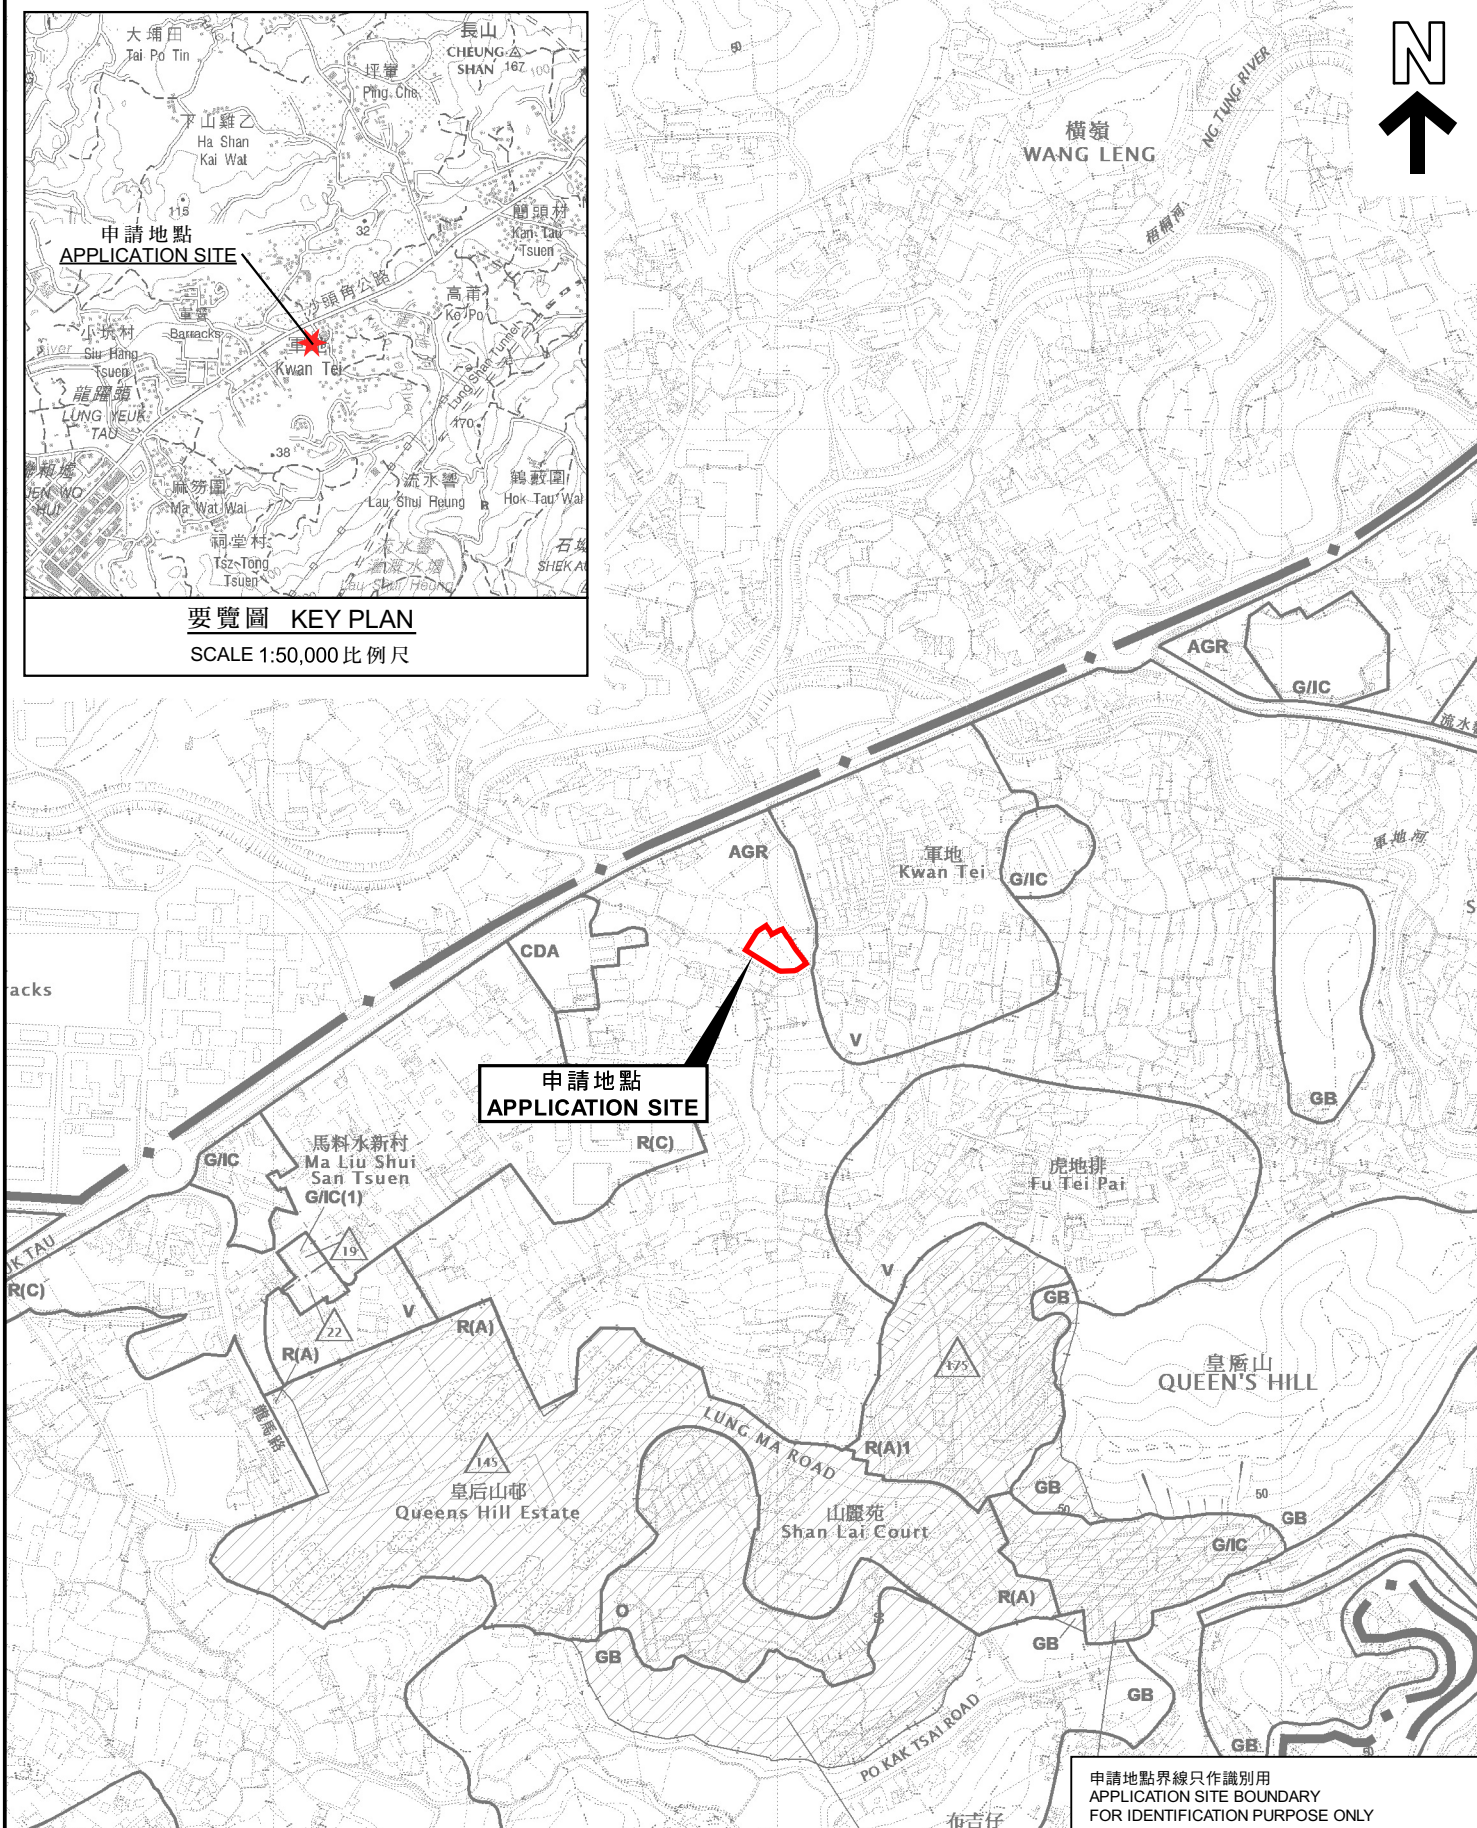

申請地點界線只作識別用  
APPLICATION SITE BOUNDARY  
FOR IDENTIFICATION PURPOSE ONLY

### 位置圖 LOCATION PLAN

擬議臨時公眾停車場(只限停泊私家車及輕型貨車)(為期3年)  
新界粉嶺軍地丈量約份第83約地段第466號(部分)  
PROPOSED TEMPORARY PUBLIC VEHICLE PARK  
(PRIVATE CARS AND LIGHT GOODS VEHICLES ONLY)  
FOR A PERIOD OF 3 YEARS  
LOT 466 (PART) IN D.D.83, KWAN TEI, FANLING, N.T.  
SCALE 1:7 500 比例尺

米 100 0 100 200 300 米  
METRES

規劃署  
PLANNING  
DEPARTMENT



參考編號  
REFERENCE No.  
A/NE-LYT/766

圖 PLAN  
A-1

本摘要圖於2022年8月25日擬備。  
所根據的資料為於2021年12月17日  
展示的分區計劃大綱圖編號S/NE-LYT/18  
EXTRACT PLAN PREPARED ON 25.8.2022  
BASED ON OUTLINE ZONING PLAN  
No. S/NE-LYT/18 EXHIBITED ON 17.12.2021