



APPLICATION SITE AREA: 1037.76 SQ.M

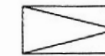

29nos. of Proposed Carparking Space (2.5m x 5m)

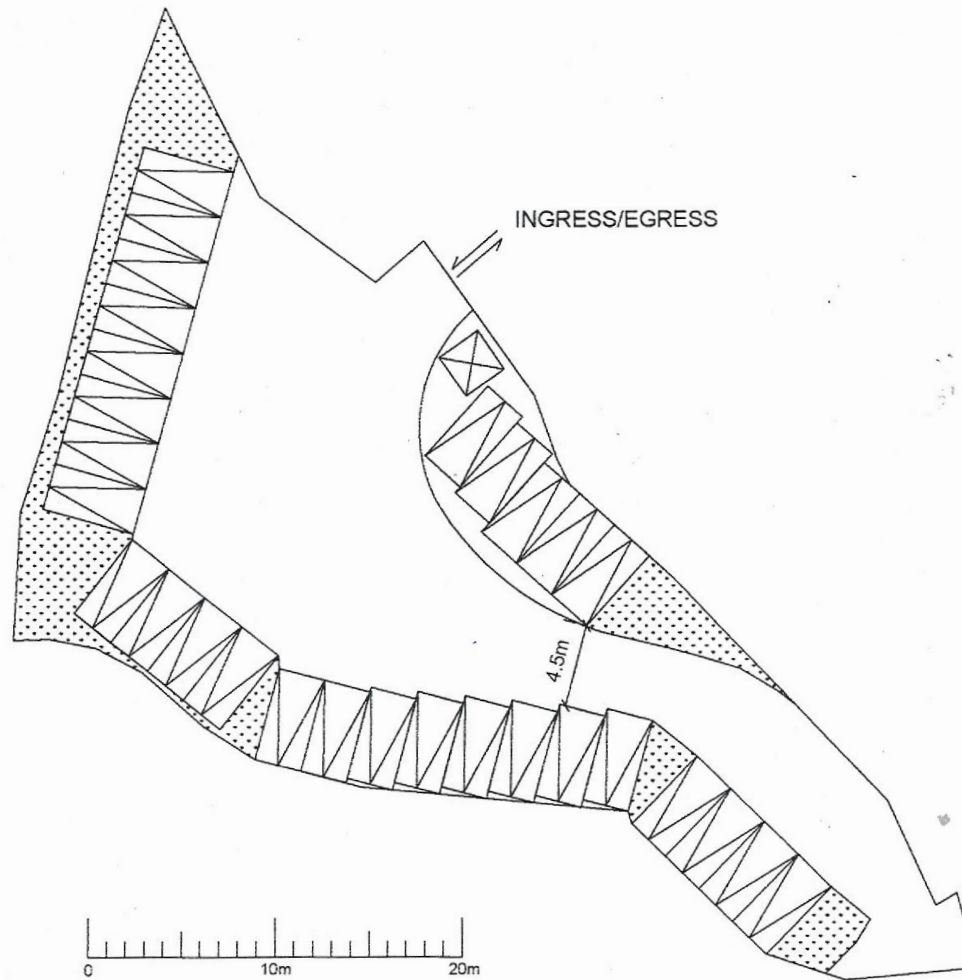


Proposed Safe Guard (2.5m x 2.5m x 3m(H))



Landscape Area

(Subject to detail design upon approval)

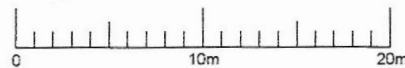

光輝工程顧問公司
Glister Engineering Consultants Company

Project:
Proposed Temporary Public Vehicle Park (Excluding Container Vehicle) at Lot 1583 s.B., s.C., s.D., s.E., s.F., s.G., s.H., s.I., s.J., s.K., s.L., s.M., s.N., s.O., s.P, s.Q., s.R. and RP all in D.D.76, Kan Tau Tsuen, NT

LAYOUT PLAN

Scale:

1:200

Date:

10-6-2022

Drawing No.:

C1583/L1

Drawn By:

DM

Checked By:

DM

Figure 1

參考編號
REFERENCE No.

A/NE-LYT/771

繪圖 DRAWING A-1


(來源 : 附件 1a)
(Source : Appendix 1a)



申請地點
APPLICATION SITE

要覽圖 KEY PLAN

SCALE 1:50 000 比例尺

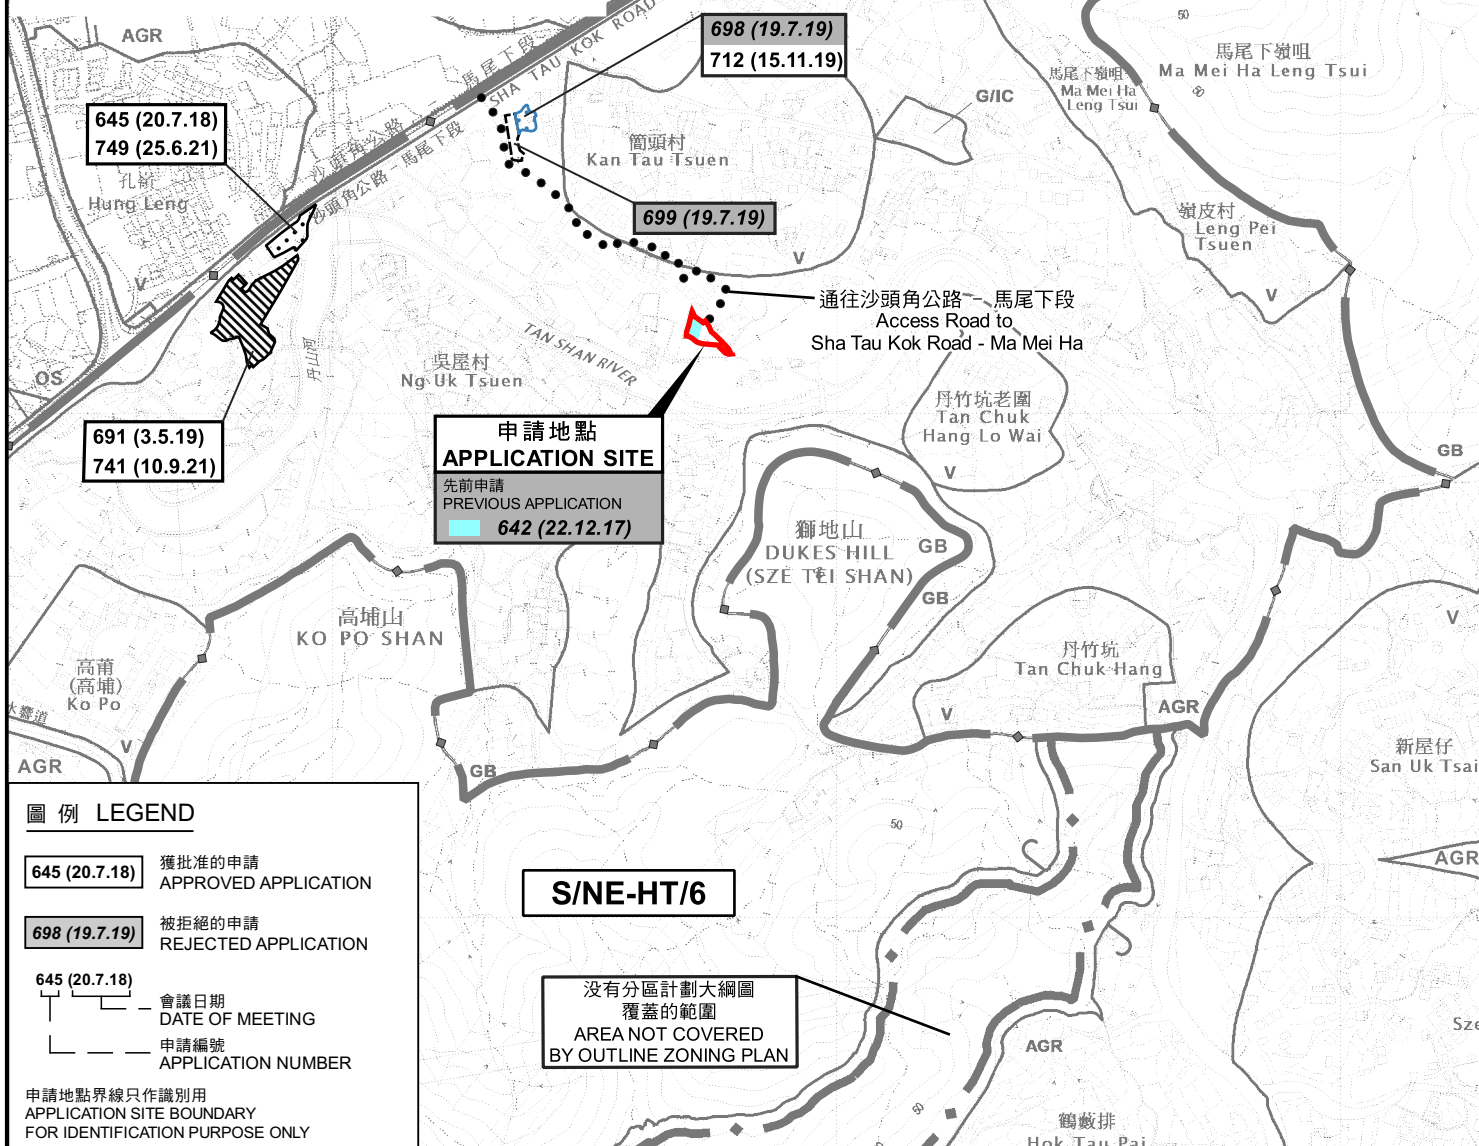

圖例 LEGEND

645 (20.7.18) 獲批准的申請
APPROVED APPLICATION

698 (19.7.19) 被拒絕的申請
REJECTED APPLICATION

645 (20.7.18)
會議日期
DATE OF MEETING
申請編號
APPLICATION NUMBER

申請地點界線只作識別用
APPLICATION SITE BOUNDARY
FOR IDENTIFICATION PURPOSE ONLY

S/NE-HT/6

沒有分區計劃大綱圖
覆蓋的範圍
AREA NOT COVERED
BY OUTLINE ZONING PLAN

位置圖 LOCATION PLAN

臨時公眾停車場(貨櫃車除外)(為期3年)

新界粉嶺沙頭角公路-馬尾下段丈量約份第76約
地段第1583號B分段至第1583號R分段及第1583號餘段
TEMPORARY PUBLIC VEHICLE PARK
(EXCLUDING CONTAINER VEHICLE) FOR A PERIOD OF 3 YEARS
LOTS 1583 S.B TO 1583 S.R AND 1583 RP IN D.D. 76,
SHA TAU KOK ROAD - MA MEI HA, FANLING, N.T.
SCALE 1:7 500 比例尺


米 100 0 100 200 300 米
METRES

規劃署
PLANNING
DEPARTMENT



參考編號
REFERENCE No.
A/NE-LYT/771

圖 PLAN
A-1

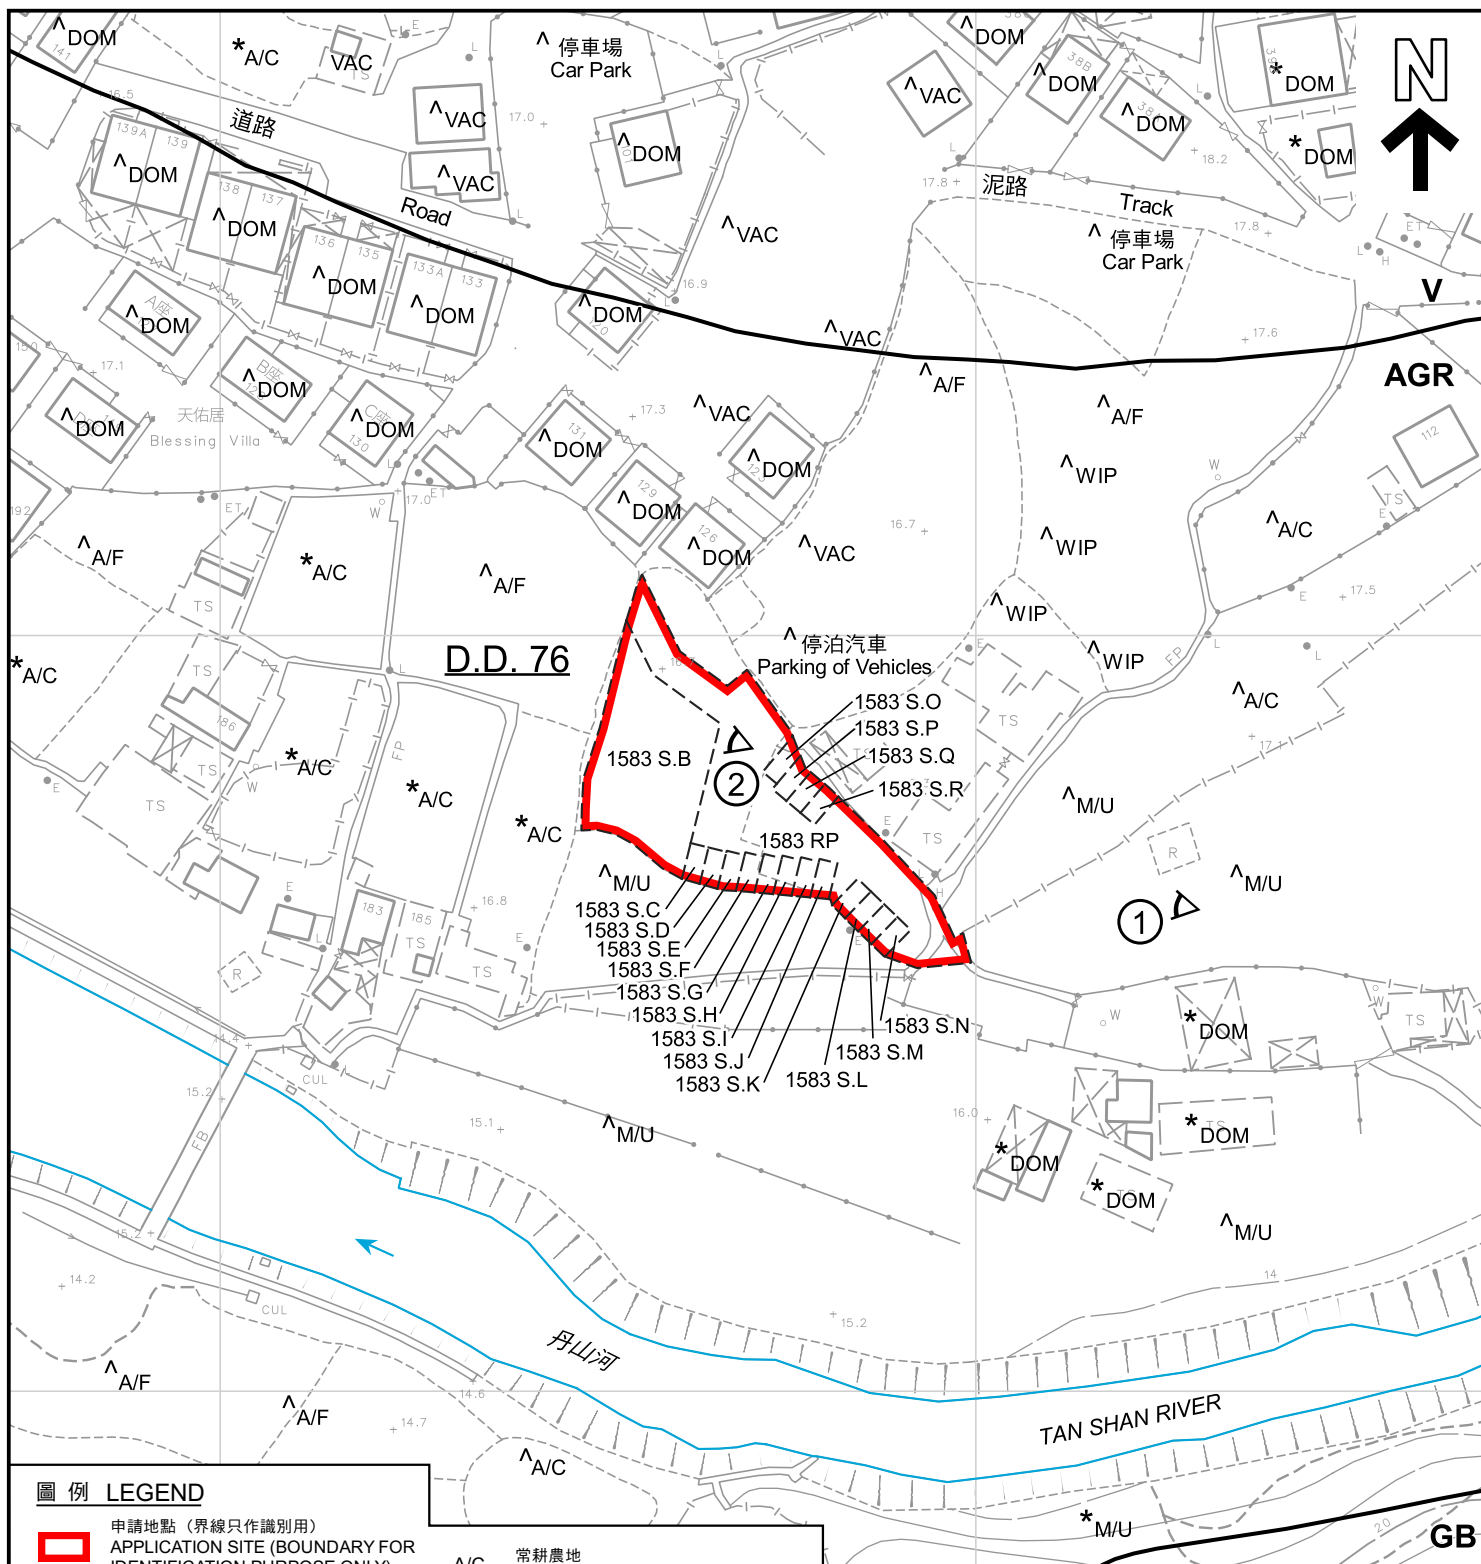

圖例 LEGEND

申請地點 (界線只作識別用)
APPLICATION SITE (BOUNDARY FOR IDENTIFICATION PURPOSE ONLY)

AGR 農業
AGRICULTURE

GB 綠化地帶
GREEN BELT

V 鄉村式發展
VILLAGE TYPE DEVELOPMENT

實地照片的觀景點
VIEWING POINT OF SITE PHOTO

河道
STREAM COURSE

A/C 常耕農地
CULTIVATED AGRICULTURAL LAND

A/F 休耕農地
FALLOW AGRICULTURAL LAND

DOM 住用構築物
DOMESTIC STRUCTURE

M/U 荒地
UNUSED LAND

VAC 空置
VACANT

WIP 施工中
WORKS IN PROGRESS

註釋 Notes :

- (1) 2022年9月2日勘測的土地用途
Land uses shown on this plan are in accordance with the land use survey conducted by the Planning Department on 2.9.2022
- (2) * 土地用途跟1991年11月1日勘測的土地用途一致
Indicates that the use is the same as that revealed by the land use survey conducted by the Planning Department on 1.11.1991
- (3) ^ 土地用途跟1991年11月1日勘測的土地用途有別
Indicates that the use is different from that revealed by the land use survey conducted by the Planning Department on 1.11.1991

平面圖 SITE PLAN

臨時公眾停車場(貨櫃車除外)(為期3年)
新界粉嶺沙頭角公路-馬尾下段丈量約份第76約
地段第1583號B分段至第1583號R分段及第1583號餘段
TEMPORARY PUBLIC VEHICLE PARK
(EXCLUDING CONTAINER VEHICLE) FOR A PERIOD OF 3 YEARS
LOTS 1583 S.B TO 1583 S.R AND 1583 RP IN D.D. 76,
SHA TAU KOK ROAD - MA MEI HA, FANLING, N.T.
SCALE 1 : 1 000 比例尺

米 METRES 20 0 20 40 米 METRES

規劃署
PLANNING
DEPARTMENT



參考編號
REFERENCE No.
A/NE-LYT/771

圖 PLAN
A-2

本摘要圖於2022年9月15日擬備，
所根據的資料為測量圖編號
3-SW-4B
EXTRACT PLAN PREPARED ON
15.9.2022
BASED ON SURVEY SHEET No.
3-SW-4B



圖例 LEGEND



申請地點 (界線只作識別用)
APPLICATION SITE (BOUNDARY FOR
IDENTIFICATION PURPOSE ONLY)

本摘要圖於2022年9月15日擬備，
所根據的資料為地政總署於2021年12月1日
拍得的航攝照片編號E142315C
EXTRACT PLAN PREPARED ON 15.9.2022
BASED ON AERIAL PHOTO No. E142315C
TAKEN ON 1.12.2021

航攝照片 AERIAL PHOTO

臨時公眾停車場(貨櫃車除外)(為期3年)
新界粉嶺沙頭角公路-馬尾下段丈量約份第76約
地段第1583號B分段至第1583號R分段及第1583號餘段
TEMPORARY PUBLIC VEHICLE PARK
(EXCLUDING CONTAINER VEHICLE) FOR A PERIOD OF 3 YEARS
LOTS 1583 S.B TO 1583 S.R AND 1583 RP IN D.D. 76,
SHA TAU KOK ROAD - MA MEI HA, FANLING, N.T.

規劃署
PLANNING
DEPARTMENT



參考編號
REFERENCE No.
A/NE-LYT/771

圖 PLAN
A-3



申請地點界線只作識別用
APPLICATION SITE BOUNDARY FOR IDENTIFICATION PURPOSE ONLY

本圖於2022年9月15日擬備，
所根據的資料為攝於2022年9月2日
的實地照片
PLAN PREPARED ON 15.9.2022 BASED
ON SITE PHOTO TAKEN ON 2.9.2022

實地照片 SITE PHOTO

臨時公眾停車場(貨櫃車除外)(為期3年)
新界粉嶺沙頭角公路-馬尾下段丈量約份第76約
地段第1583號B分段至第1583號R分段及第1583號餘段
TEMPORARY PUBLIC VEHICLE PARK
(EXCLUDING CONTAINER VEHICLE) FOR A PERIOD OF 3 YEARS
LOTS 1583 S.B TO 1583 S.R AND 1583 RP IN D.D. 76,
SHA TAU KOK ROAD - MA MEI HA, FANLING, N.T.

規劃署
PLANNING
DEPARTMENT



參考編號
REFERENCE No.
A/NE-LYT/771

圖 PLAN
A-4a

2



申請地點
APPLICATION SITE

本圖於2022年9月15日擬備，
所根據的資料為攝於2022年8月19日
的實地照片
PLAN PREPARED ON 15.9.2022 BASED
ON SITE PHOTO TAKEN ON 19.8.2022

實地照片 SITE PHOTO

臨時公眾停車場(貨櫃車除外)(為期3年)
新界粉嶺沙頭角公路-馬尾下段丈量約份第76約
地段第1583號B分段至第1583號R分段及第1583號餘段
TEMPORARY PUBLIC VEHICLE PARK
(EXCLUDING CONTAINER VEHICLE) FOR A PERIOD OF 3 YEARS
LOTS 1583 S.B TO 1583 S.R AND 1583 RP IN D.D. 76,
SHA TAU KOK ROAD - MA MEI HA, FANLING, N.T.

規劃署
PLANNING
DEPARTMENT



參考編號
REFERENCE No.
A/NE-LYT/771

圖 PLAN
A-4b