




要覽圖 KEY PLAN

SCALE 1:50 000 比例尺

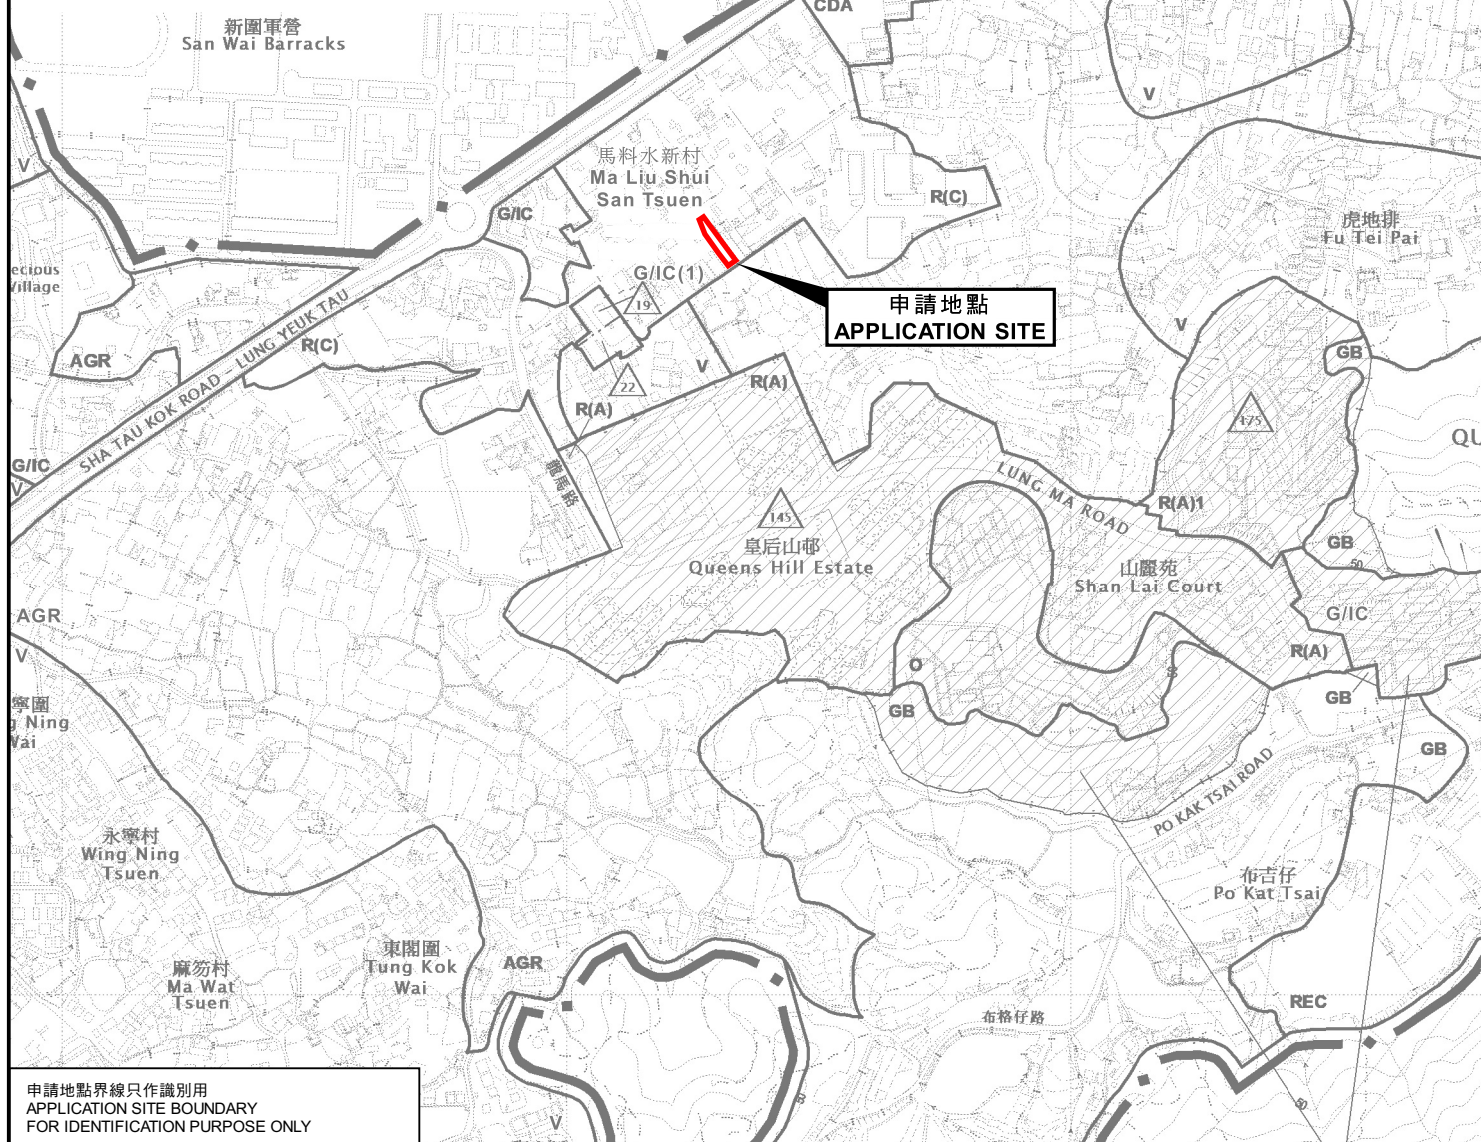

申請地點界線只作識別用
APPLICATION SITE BOUNDARY
FOR IDENTIFICATION PURPOSE ONLY


位置圖 LOCATION PLAN

擬議臨時公眾停車場(貨櫃車除外)(為期5年)
新界粉嶺馬料水新村丈量約份第83約

地段第870號餘段(部分)、第871號(部分)及第2141號餘段(部分)

PROPOSED TEMPORARY PUBLIC VEHICLE PARK
(EXCLUDING CONTAINER VEHICLE) FOR A PERIOD OF 5 YEARS
LOTS 870 RP (PART), 871 (PART) AND 2141 RP (PART) IN D.D. 83,
MA LIU SHUI SAN TSUEN, FANLING, N.T.

SCALE 1:7 500 比例尺

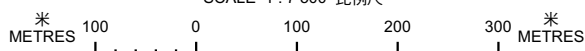

規劃署
PLANNING
DEPARTMENT



參考編號
REFERENCE No.
A/NE-LYT/775

圖 PLAN
A-1

本摘要圖於2022年10月12日擬備，
所根據的資料為於2021年12月17日
展示的分區計劃大綱圖編號S/NE-LYT/18
EXTRACT PLAN PREPARED ON 12.10.2022
BASED ON OUTLINE ZONING PLAN
No. S/NE-LYT/18 EXHIBITED ON 17.12.2021