



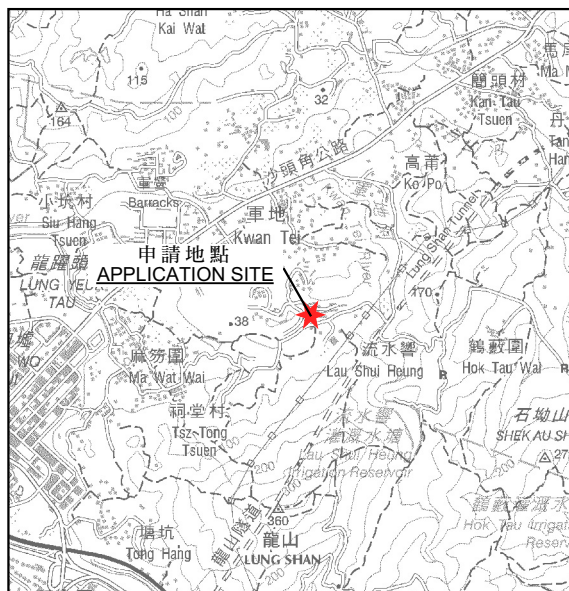

要覽圖 KEY PLAN

SCALE 1:50 000 比例尺

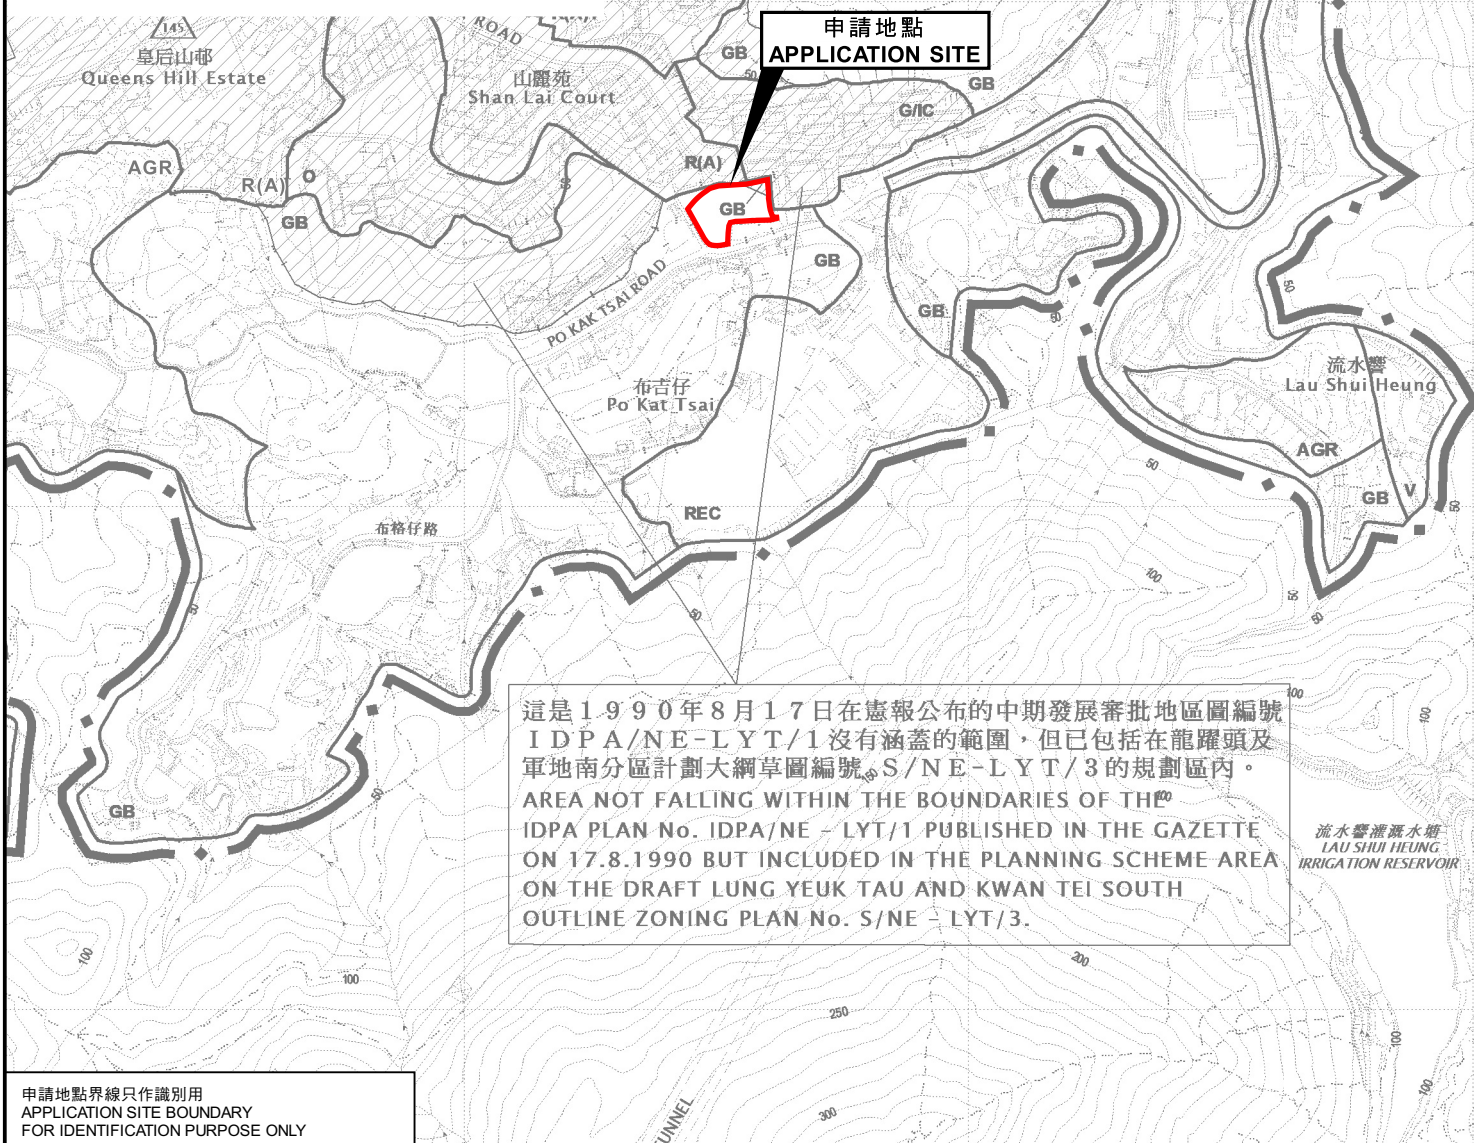

這是1990年8月17日在憲報公布的中期發展審批地區圖編號IDPA/NE-LYT/1沒有涵蓋的範圍，但已包括在龍躍頭及軍地南分區計劃大綱草圖編號S/NE-LYT/3的規劃區內。  
AREA NOT FALLING WITHIN THE BOUNDARIES OF THE IDPA PLAN No. IDPA/NE-LYT/1 PUBLISHED IN THE GAZETTE ON 17.8.1990 BUT INCLUDED IN THE PLANNING SCHEME AREA ON THE DRAFT LUNG YEUK TAU AND KWAN TEI SOUTH OUTLINE ZONING PLAN No. S/NE-LYT/3.

申請地點界線只作識別用  
APPLICATION SITE BOUNDARY  
FOR IDENTIFICATION PURPOSE ONLY

### 位置圖 LOCATION PLAN

擬議臨時公眾停車場(只限停泊私家車及輕型貨車)(為期3年)  
新界粉嶺布格仔丈量約份第85約地段第608號C分段餘段(部分)、  
第614號餘段(部分)、第615號、第617號、第619號餘段及  
第620號餘段(部分)和毗連政府土地

PROPOSED TEMPORARY PUBLIC VEHICLE PARK  
(PRIVATE CARS AND LIGHT GOODS VEHICLES ONLY) FOR A PERIOD OF 3 YEARS  
LOTS 608 S.C RP (PART), 614 RP (PART), 615, 617, 619 RP AND 620 RP (PART)  
IN D.D. 85 AND ADJOINING GOVERNMENT LAND, PO KAT TSAI, FANLING, N.T.  
SCALE 1:7 500 比例尺

米 100 0 100 200 300 米  
METRES

規劃署  
PLANNING  
DEPARTMENT



參考編號  
REFERENCE No.  
A/NE-LYT/788

圖 PLAN  
A-1