

參考編號
REFERENCE No.

A/NE-LYT/792

繪圖

DRAWING A-2

(來源 : 附件 1b)
(Source : Appendix 1b)



申請地點
APPLICATION SITE

要覽圖 KEY PLAN

SCALE 1:50 000 比例尺

S/NE-TKL/14

沒有分區計劃大綱圖
覆蓋的範圍
AREA NOT COVERED
BY OUTLINE ZONING PLAN

申請地點
APPLICATION SITE

先前申請
PREVIOUS APPLICATIONS

568 (7.8.15)

718 (6.3.20)

742 (5.2.21)

圖例 LEGEND

568 (7.8.15)

獲批准的申請
APPROVED APPLICATION

718 (6.3.20)

被拒絕的申請
REJECTED APPLICATION

568 (7.8.15)

會議日期
DATE OF MEETING

申請編號
APPLICATION NUMBER

申請地點界線只作識別用
APPLICATION SITE BOUNDARY
FOR IDENTIFICATION PURPOSE ONLY

位置圖 LOCATION PLAN

臨時公眾停車場(只限停泊私家車)(為期3年)
新界粉嶺軍地丈量約份第83約地段第466號(部分)及第470號(部分)
和毗連政府土地
TEMPORARY PUBLIC VEHICLE PARK (PRIVATE CAR ONLY)
FOR A PERIOD OF 3 YEARS
LOTS 466 (PART) AND 470 (PART) IN D.D.83 AND
ADJOINING GOVERNMENT LAND, KWAN TEI, FANLING, N.T.
SCALE 1:7 500 比例尺

米 100 0 100 200 300 米
METRES


規劃署
PLANNING
DEPARTMENT



參考編號
REFERENCE No.
A/NE-LYT/792

圖 PLAN
A-1

本摘要圖於2023年3月23日擬備，
所根據的資料為：
於2022年12月6日核准的
分區計劃大綱圖編號S/NE-LYT/19及
於2010年2月2日核准的
分區計劃大綱圖編號S/NE-TKL/14
EXTRACT PLAN PREPARED ON 23.3.2023
BASED ON OUTLINE ZONING PLANS No.
S/NE-LYT/19 APPROVED ON 6.12.2022 AND
S/NE-TKL/14 APPROVED ON 2.2.2010

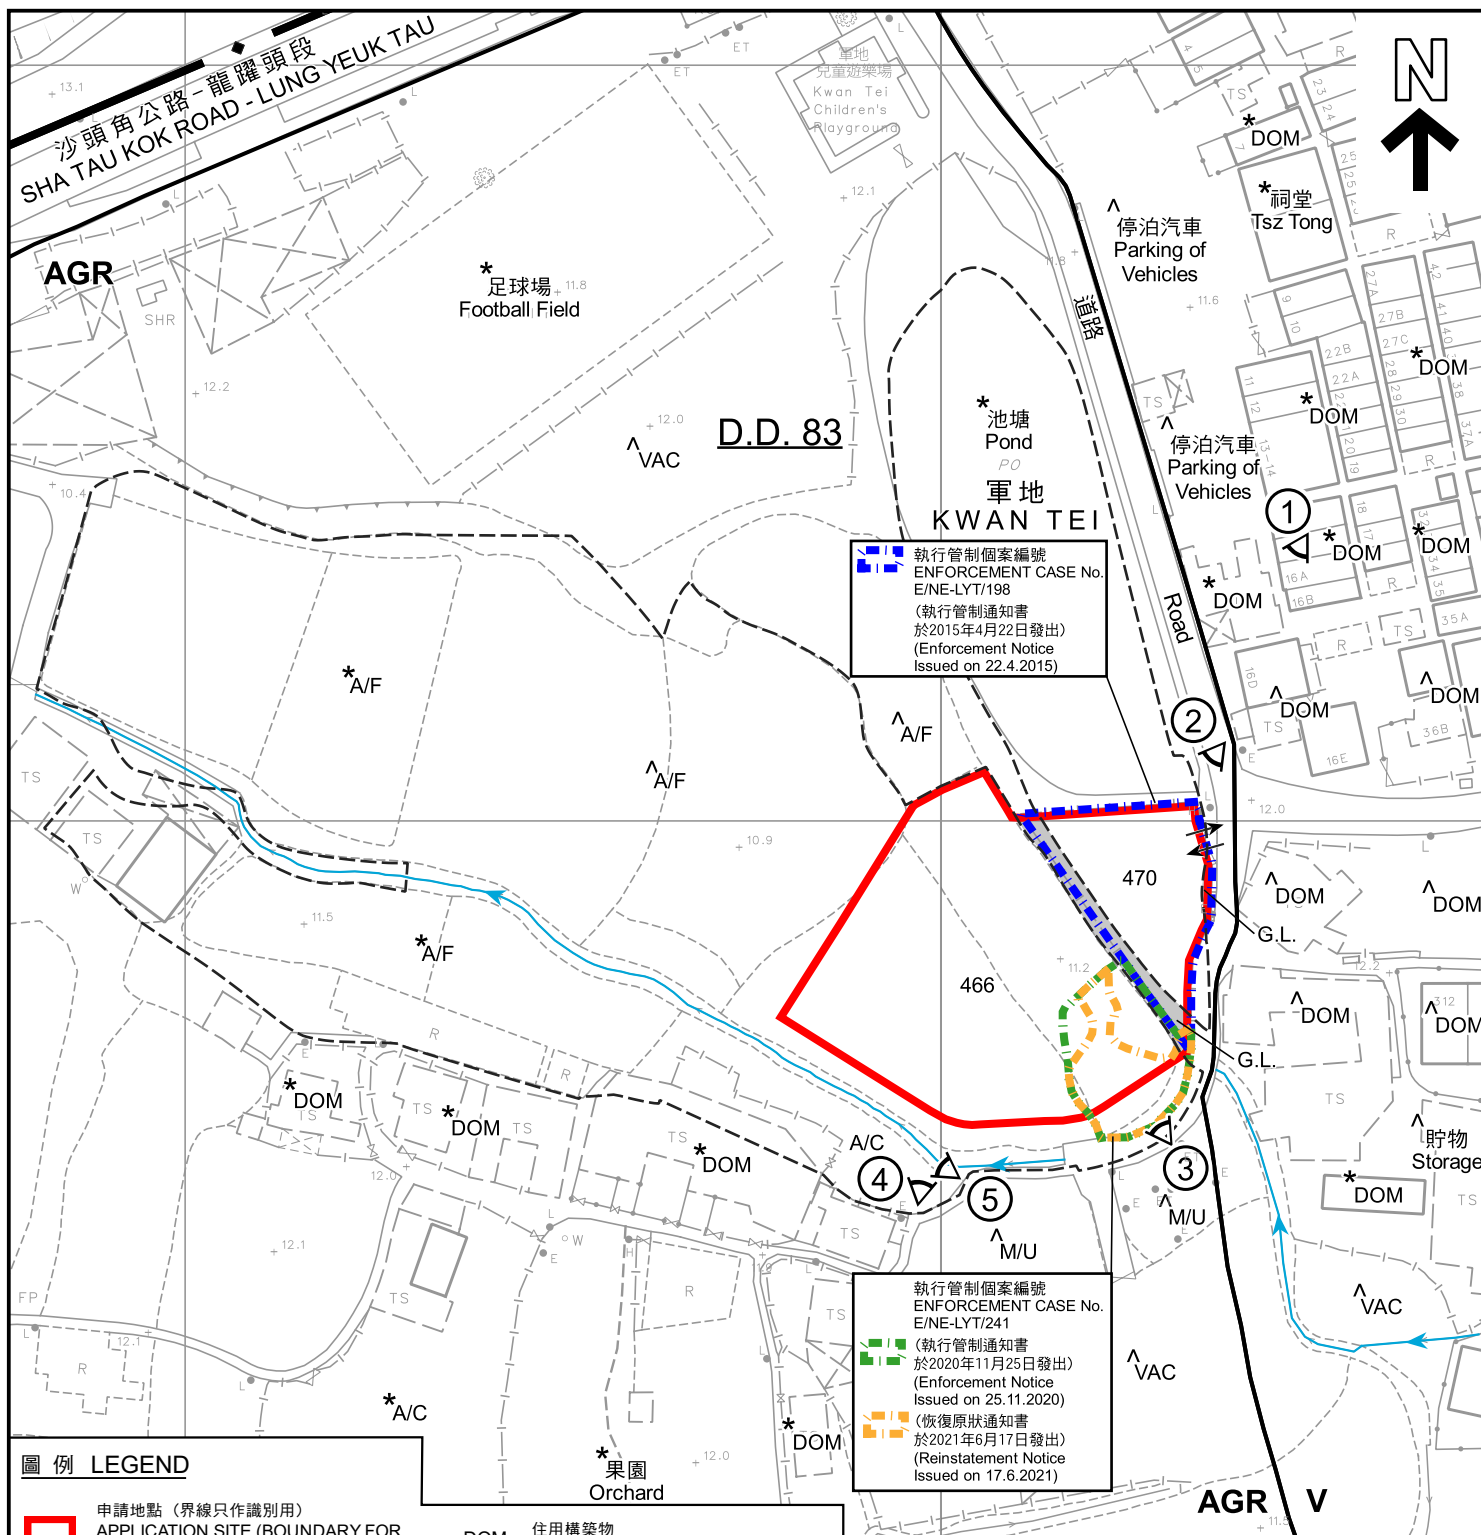

圖例 LEGEND

- 申請地點 (界線只作識別用)**
APPLICATION SITE (BOUNDARY FOR IDENTIFICATION PURPOSE ONLY)
- G.L.** 政府土地
GOVERNMENT LAND
- AGR** 農業
AGRICULTURE
- V** 鄉村式發展
VILLAGE TYPE DEVELOPMENT
- A/C** 常耕農地
CULTIVATED AGRICULTURAL LAND
- A/F** 休耕農地
FALLOW AGRICULTURAL LAND
- DOM** 住用構築物
DOMESTIC STRUCTURE
- M/U** 荒地
UNUSED LAND
- VAC** 空置
VACANT
- 入口/出口**
INGRESS / EGRESS
- 河道**
STREAM COURSE
- 實地照片的觀景點**
VIEWING POINT OF SITE PHOTO

註釋 Notes :

- (1) 2023年2月21日勘測的土地用途
Land uses shown on this plan are in accordance with the land use survey conducted by the Planning Department on 21.2.2023
- (2) * 土地用途跟1991年10月18日勘測的土地用途一致
Indicates that the use is the same as that revealed by the land use survey conducted by the Planning Department on 18.10.1991
- (3) ^ 土地用途跟1991年10月18日勘測的土地用途有別
Indicates that the use is different from that revealed by the land use survey conducted by the Planning Department on 18.10.1991

平面圖 SITE PLAN

臨時公眾停車場(只限停泊私家車)(為期3年)
新界粉嶺軍地丈量約份第83約地段第466號(部分)及第470號(部分)
和毗連政府土地
TEMPORARY PUBLIC VEHICLE PARK (PRIVATE CAR ONLY)
FOR A PERIOD OF 3 YEARS
LOTS 466 (PART) AND 470 (PART) IN D.D.83 AND
ADJOINING GOVERNMENT LAND, KWAN TEI, FANLING, N.T.

SCALE 1 : 1 000 比例尺

米 20 0 20 40 米
METRES

規劃署
PLANNING
DEPARTMENT



參考編號
REFERENCE No.
A/NE-LYT/792

圖 PLAN
A-2

本摘要圖於2023年3月21日擬備，
所根據的資料為測量圖編號
3-SW-3D及4C
EXTRACT PLAN PREPARED ON
21.3.2023
BASED ON SURVEY SHEETS No.
3-SW-3D & 4C



圖例 LEGEND

 申請地點（界線只作識別用）
APPLICATION SITE (BOUNDARY FOR IDENTIFICATION PURPOSE ONLY)

本摘要圖於2023年3月6日擬備，
所根據的資料為地政總署於2021年12月1日
拍得的航攝照片編號E142218C
EXTRACT PLAN PREPARED ON 6.3.2023
BASED ON AERIAL PHOTO No. E142218C
TAKEN ON 1.12.2021 BY
LANDS DEPARTMENT

航攝照片 AERIAL PHOTO

臨時公眾停車場（只限停泊私家車）（為期3年）
新界粉嶺軍地丈量約份第83約地段第466號（部分）及第470號（部分）
和毗連政府土地
TEMPORARY PUBLIC VEHICLE PARK (PRIVATE CAR ONLY)
FOR A PERIOD OF 3 YEARS
LOTS 466 (PART) AND 470 (PART) IN D.D.83 AND
ADJOINING GOVERNMENT LAND, KWAN TEI, FANLING, N.T.

規劃署
PLANNING
DEPARTMENT



參考編號
REFERENCE No.
A/NE-LYT/792

圖 PLAN
A-3



申請地點界線只作識別用
APPLICATION SITE BOUNDARY FOR IDENTIFICATION PURPOSE ONLY

實地照片 SITE PHOTO

臨時公眾停車場(只限停泊私家車)(為期3年)
新界粉嶺軍地丈量約份第83約地段第466號(部分)及第470號(部分)
和毗連政府土地
TEMPORARY PUBLIC VEHICLE PARK (PRIVATE CAR ONLY)
FOR A PERIOD OF 3 YEARS
LOTS 466 (PART) AND 470 (PART) IN D.D.83 AND
ADJOINING GOVERNMENT LAND, KWAN TEI, FANLING, N.T.

規劃署
PLANNING
DEPARTMENT



參考編號
REFERENCE No.
A/NE-LYT/792

圖 PLAN
A-4a

本圖於2023年3月8日擬備，
所根據的資料為攝於2023年3月1日
的實地照片
PLAN PREPARED ON 8.3.2023
BASED ON SITE PHOTO TAKEN ON
1.3.2023



實地照片 SITE PHOTOS

臨時公眾停車場(只限停泊私家車)(為期3年)
新界粉嶺軍地丈量約份第83約地段第466號(部分)及第470號(部分)
和毗連政府土地
TEMPORARY PUBLIC VEHICLE PARK (PRIVATE CAR ONLY)
FOR A PERIOD OF 3 YEARS
LOTS 466 (PART) AND 470 (PART) IN D.D.83 AND
ADJOINING GOVERNMENT LAND, KWAN TEI, FANLING, N.T.

規劃署
PLANNING
DEPARTMENT



參考編號
REFERENCE No.
A/NE-LYT/792

圖 PLAN
A-4b

本圖於2023年3月8日擬備，
所根據的資料為攝於2023年2月21日
的實地照片
PLAN PREPARED ON 8.3.2023
BASED ON SITE PHOTOS TAKEN ON
21.2.2023

申請地點
APPLICATION SITE



申請地點界線只作識別用
APPLICATION SITE BOUNDARY FOR IDENTIFICATION PURPOSE ONLY

實地照片 SITE PHOTOS

臨時公眾停車場(只限停泊私家車)(為期3年)
新界粉嶺軍地丈量約份第83約地段第466號(部分)及第470號(部分)
和毗連政府土地
TEMPORARY PUBLIC VEHICLE PARK (PRIVATE CAR ONLY)
FOR A PERIOD OF 3 YEARS
LOTS 466 (PART) AND 470 (PART) IN D.D.83 AND
ADJOINING GOVERNMENT LAND, KWAN TEI, FANLING, N.T.

規劃署
PLANNING
DEPARTMENT



參考編號
REFERENCE No.
A/NE-LYT/792

圖 PLAN
A-4c

本圖於2023年3月7日擬備，
所根據的資料為攝於2023年2月21日
的實地照片
PLAN PREPARED ON 7.3.2023
BASED ON SITE PHOTOS TAKEN ON
21.2.2023