




要覽圖 KEY PLAN

SCALE 1:50 000 比例尺

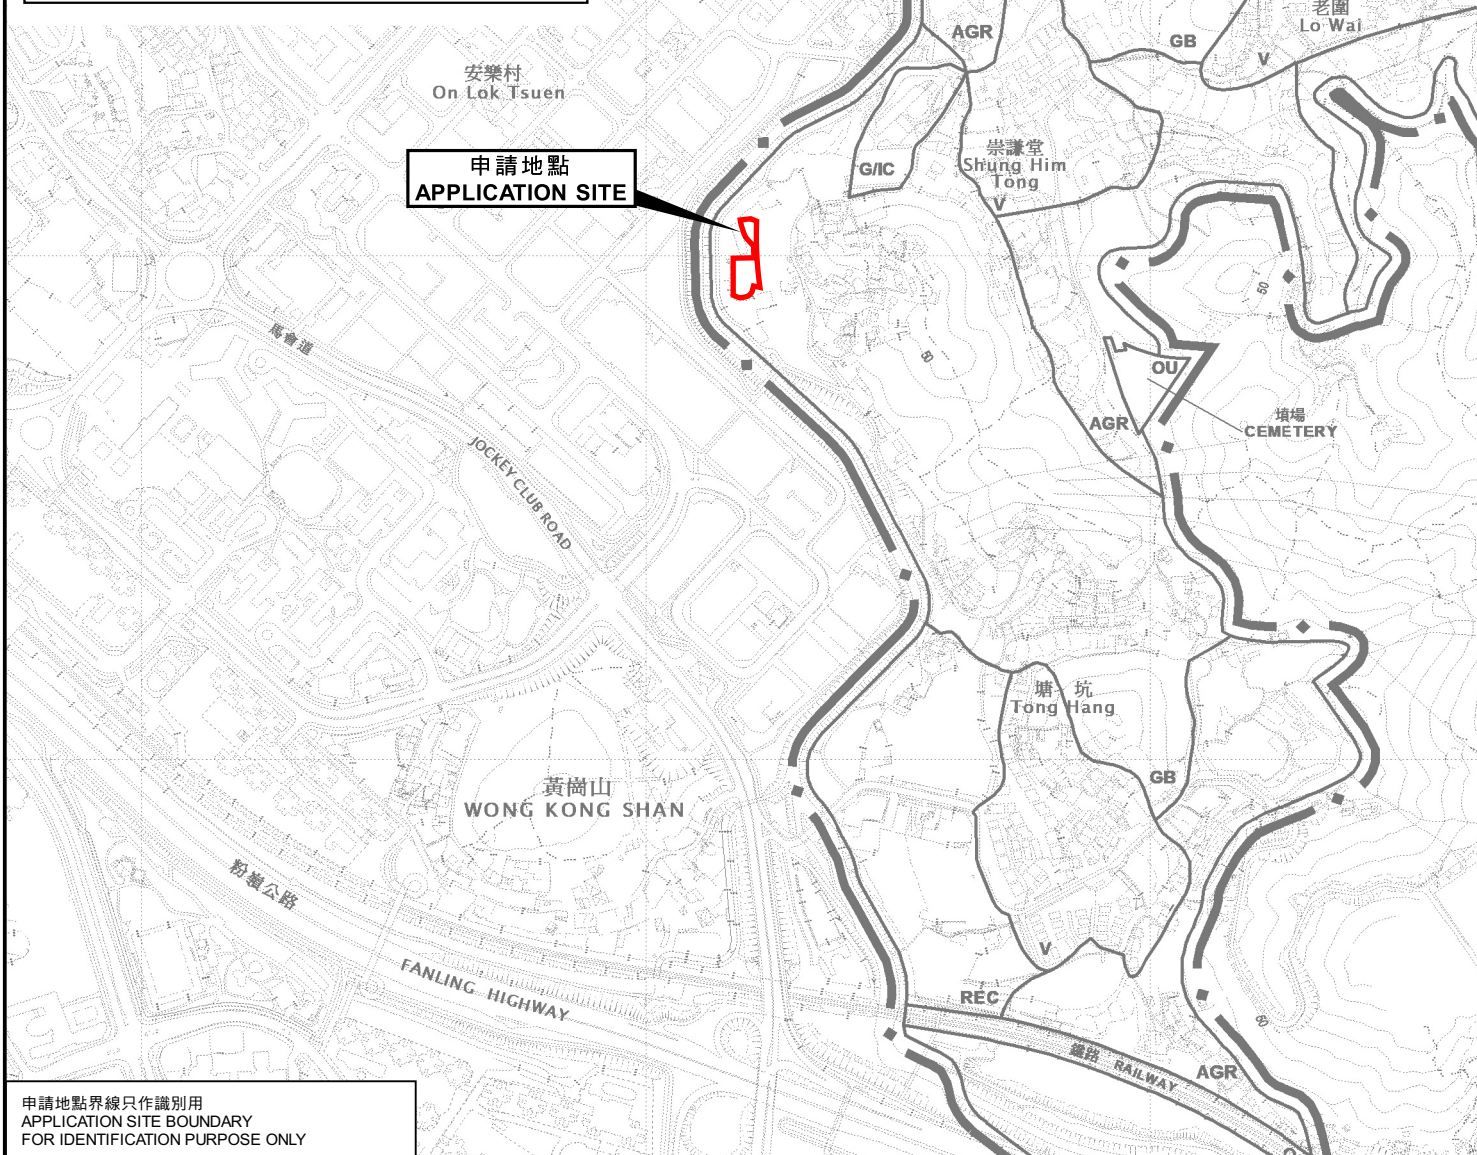

申請地點界線只作識別用
APPLICATION SITE BOUNDARY
FOR IDENTIFICATION PURPOSE ONLY

位置圖 LOCATION PLAN

擬議社會福利設施(安老院舍)

新界粉嶺龍躍頭丈量約份第51約地段第2647號餘段、第2650號餘段、
第2651號餘段及第2652號餘段和毗連政府土地
PROPOSED SOCIAL WELFARE FACILITY
(RESIDENTIAL CARE HOME FOR THE ELDERLY)
LOTS 2647 RP, 2650 RP, 2651RP AND 2652 RP IN D.D. 51 AND
ADJOINING GOVERNMENT LAND, LUNG YEUK TAU, FANLING, N.T.
SCALE 1:7 500 比例尺

米 100 0 100 200 300 米
METRES

規劃署
PLANNING
DEPARTMENT



參考編號
REFERENCE No.
A/NE-LYT/803

圖 PLAN
A-1

本摘要圖於2023年8月25日擬備，
所根據的資料為於2022年12月6日
核准的分區計劃大綱圖編號S/NE-LYT/19
EXTRACT PLAN PREPARED ON 25.8.2023
BASED ON OUTLINE ZONING PLAN
No. S/NE-LYT/19 APPROVED ON 6.12.2022