




要覽圖 KEY PLAN

SCALE 1:50 000 比例尺

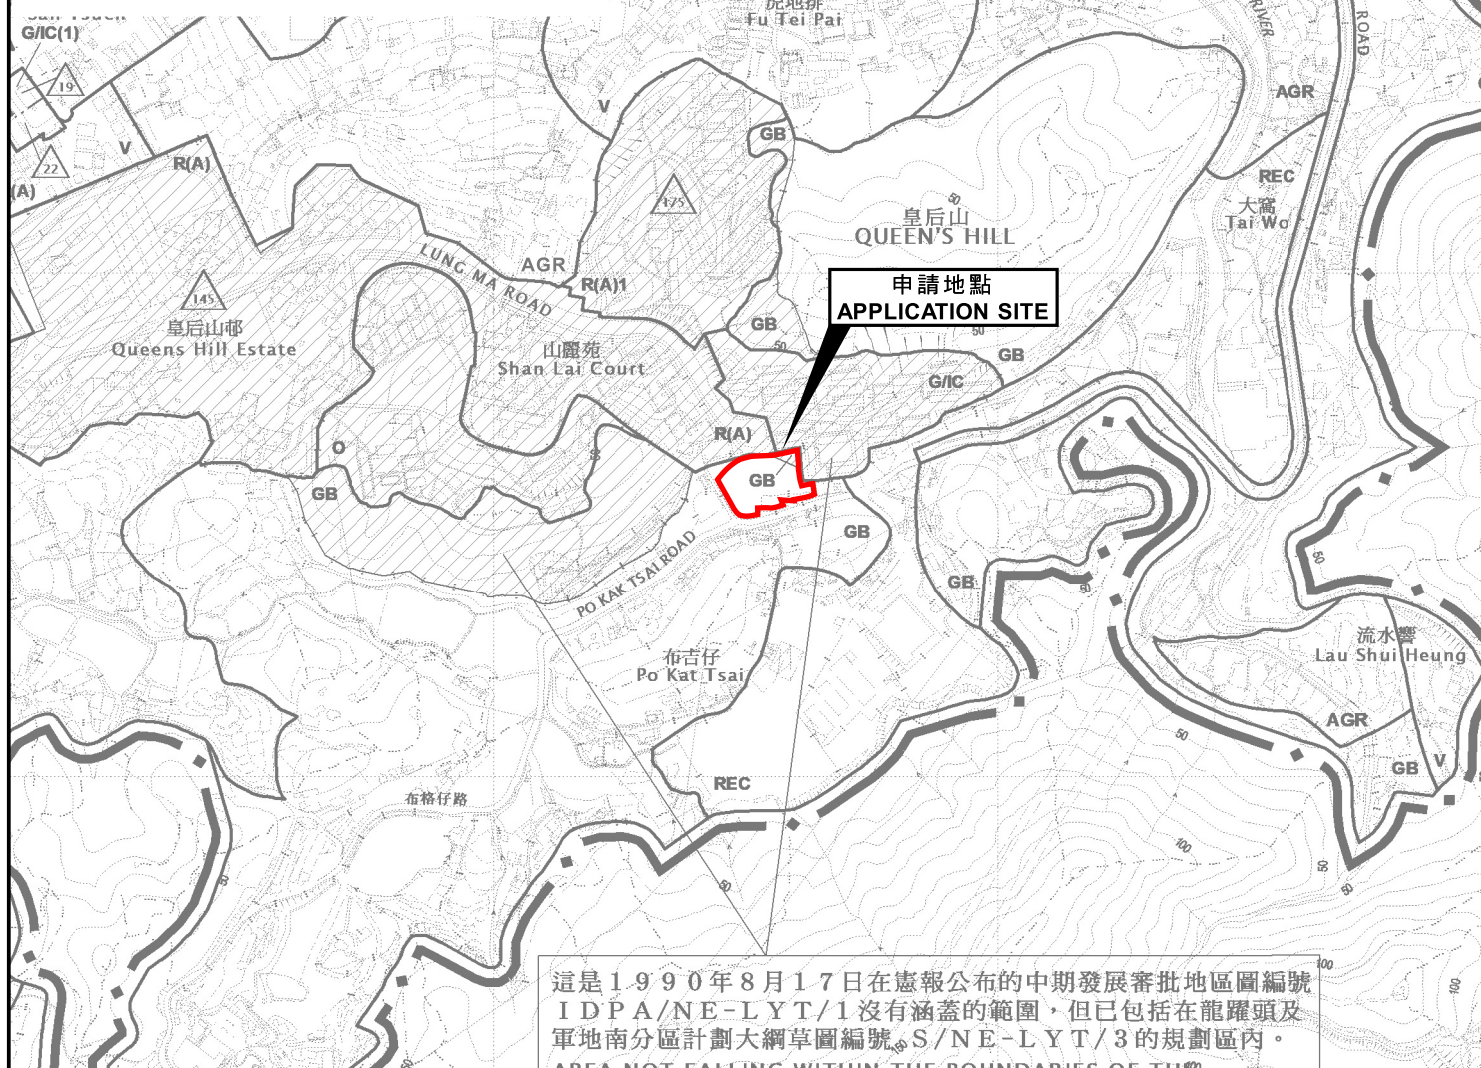

這是1990年8月17日在憲報公布的中期發展審批地區圖編號IDPA/NE-LYT/1沒有涵蓋的範圍，但已包括在龍躍頭及軍地南分區計劃大綱草圖編號S/NE-LYT/3的規劃區內。
AREA NOT FALLING WITHIN THE BOUNDARIES OF THE IDPA PLAN No. IDPA/NE - LYT/1 PUBLISHED IN THE GAZETTE ON 17.8.1990 BUT INCLUDED IN THE PLANNING SCHEME AREA.

申請地點界線只作識別用
APPLICATION SITE BOUNDARY
FOR IDENTIFICATION PURPOSE ONLY

位置圖 LOCATION PLAN

擬議臨時公眾停車場(只限停泊私家車及輕型貨車)(為期3年)及填土工程
新界粉嶺布吉仔丈量約份第85約地段第608號A分段餘段(部分)、第608號B分段第1小分段、
第608號C分段餘段(部分)、第614號餘段(部分)、第615號、第617號、
第619號餘段及第620號餘段(部分)和毗連政府土地
PROPOSED TEMPORARY PUBLIC VEHICLE PARK (PRIVATE CARS AND
LIGHT GOODS VEHICLES) FOR A PERIOD OF 3 YEARS AND FILLING OF LAND
LOTS 608 S.A RP (PART), 608 S.B ss.1, 608 S.C RP (PART),
614 RP (PART), 615, 617, 619 RP AND 620 RP (PART) IN D.D. 85 AND
ADJOINING GOVERNMENT LAND, PO KAK TSAI, FANLING, N.T.
SCALE 1:7 500 比例尺

米 100 0 100 200 300 米
METRES

規劃署
PLANNING
DEPARTMENT



參考編號
REFERENCE No.
A/NE-LYT/807

圖 PLAN
A-1