


參考編號
REFERENCE No.

A/NE-LYT/815

繪圖


DRAWING A-1

(來源 : 附件 I)
(Source : Appendix I)

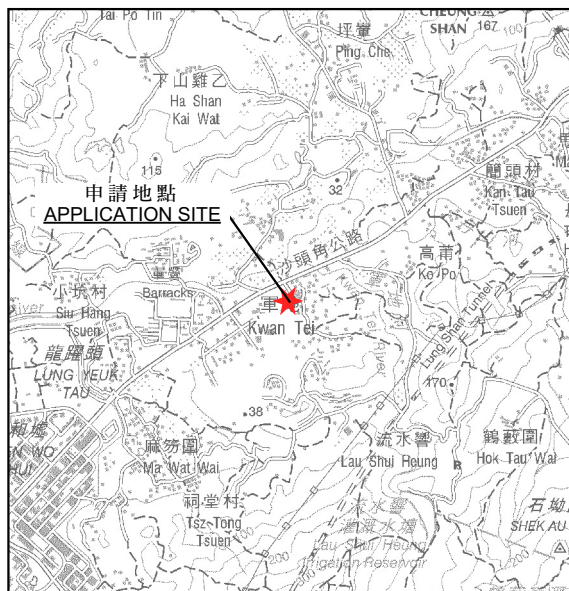

要覽圖 KEY PLAN

SCALE 1:50 000 比例尺

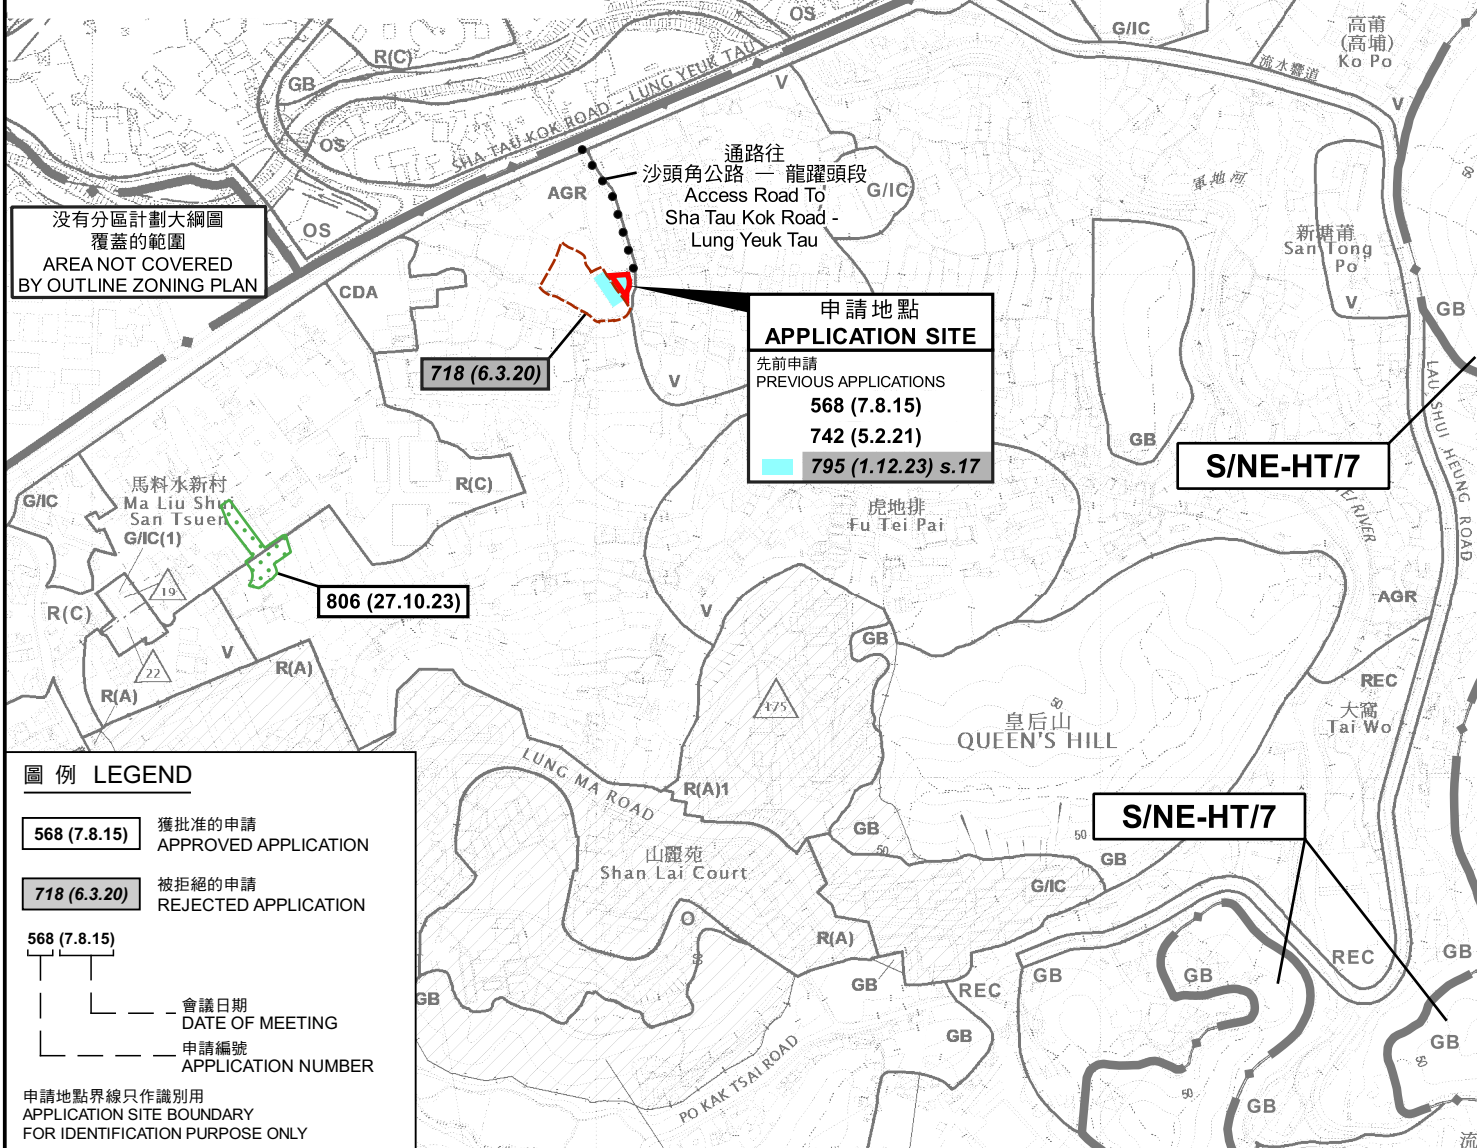

圖例 LEGEND

- 568 (7.8.15)** 獲批准的申請
APPROVED APPLICATION
- 718 (6.3.20)** 被拒絕的申請
REJECTED APPLICATION

- 568 (7.8.15)**
- 會議日期
DATE OF MEETING
- 申請編號
APPLICATION NUMBER

申請地點界線只作識別用
APPLICATION SITE BOUNDARY
FOR IDENTIFICATION PURPOSE ONLY

位置圖 LOCATION PLAN

臨時公眾停車場(私家車)的規劃許可續期(為期3年)
新界粉嶺軍地丈量約份第83約地段第470號(部分)和毗連政府土地
RENEWAL OF PLANNING APPROVAL FOR
TEMPORARY PUBLIC VEHICLE PARK (PRIVATE CARS)
FOR A PERIOD OF 3 YEARS
LOT 470 (PART) IN D.D. 83 AND ADJOINING GOVERNMENT LAND,
KWAN TEI, FANLING, N.T.
SCALE 1:7 500 比例尺

米 100 0 100 200 300 米
METRES

規劃署
PLANNING
DEPARTMENT



參考編號
REFERENCE No.
A/NE-LYT/815

圖 PLAN
A-1



圖例 LEGEND



申請地點（界線只作識別用）
APPLICATION SITE (BOUNDARY FOR
IDENTIFICATION PURPOSE ONLY)

本摘要圖於2024年1月4日擬備，
所根據的資料為地政總署於2022年3月8日
拍得的航攝照片編號E152968C
EXTRACT PLAN PREPARED ON 4.1.2024
BASED ON AERIAL PHOTO No. E152968C
TAKEN ON 8.3.2022 BY
LANDS DEPARTMENT

航攝照片 AERIAL PHOTO

臨時公眾停車場(私家車)的規劃許可續期(為期3年)
新界粉嶺軍地丈量約份第83約地段第470號(部分)和毗連政府土地
RENEWAL OF PLANNING APPROVAL FOR
TEMPORARY PUBLIC VEHICLE PARK (PRIVATE CARS)
FOR A PERIOD OF 3 YEARS
LOT 470 (PART) IN D.D. 83 AND ADJOINING GOVERNMENT LAND,
KWAN TEI, FANLING, N.T.

規劃署
PLANNING
DEPARTMENT



參考編號
REFERENCE No.
A/NE-LYT/815

圖 PLAN
A-3



申請地點界線只作識別用
APPLICATION SITE BOUNDARY FOR IDENTIFICATION PURPOSE ONLY

實地照片 SITE PHOTOS

本圖於2024年1月4日擬備，
所根據的資料為攝於2023年12月8日
的實地照片
PLAN PREPARED ON 4.1.2024
BASED ON SITE PHOTOS TAKEN ON
8.12.2023

臨時公眾停車場(私家車)的規劃許可續期(為期3年)
新界粉嶺軍地丈量約份第83約地段第470號(部分)和毗連政府土地
RENEWAL OF PLANNING APPROVAL FOR
TEMPORARY PUBLIC VEHICLE PARK (PRIVATE CARS)
FOR A PERIOD OF 3 YEARS
LOT 470 (PART) IN D.D. 83 AND ADJOINING GOVERNMENT LAND,
KWAN TEI, FANLING, N.T.

規劃署
PLANNING
DEPARTMENT



參考編號
REFERENCE No.
A/NE-LYT/815

圖 PLAN
A-4