




要覽圖 KEY PLAN

SCALE 1 : 50 000 比例尺

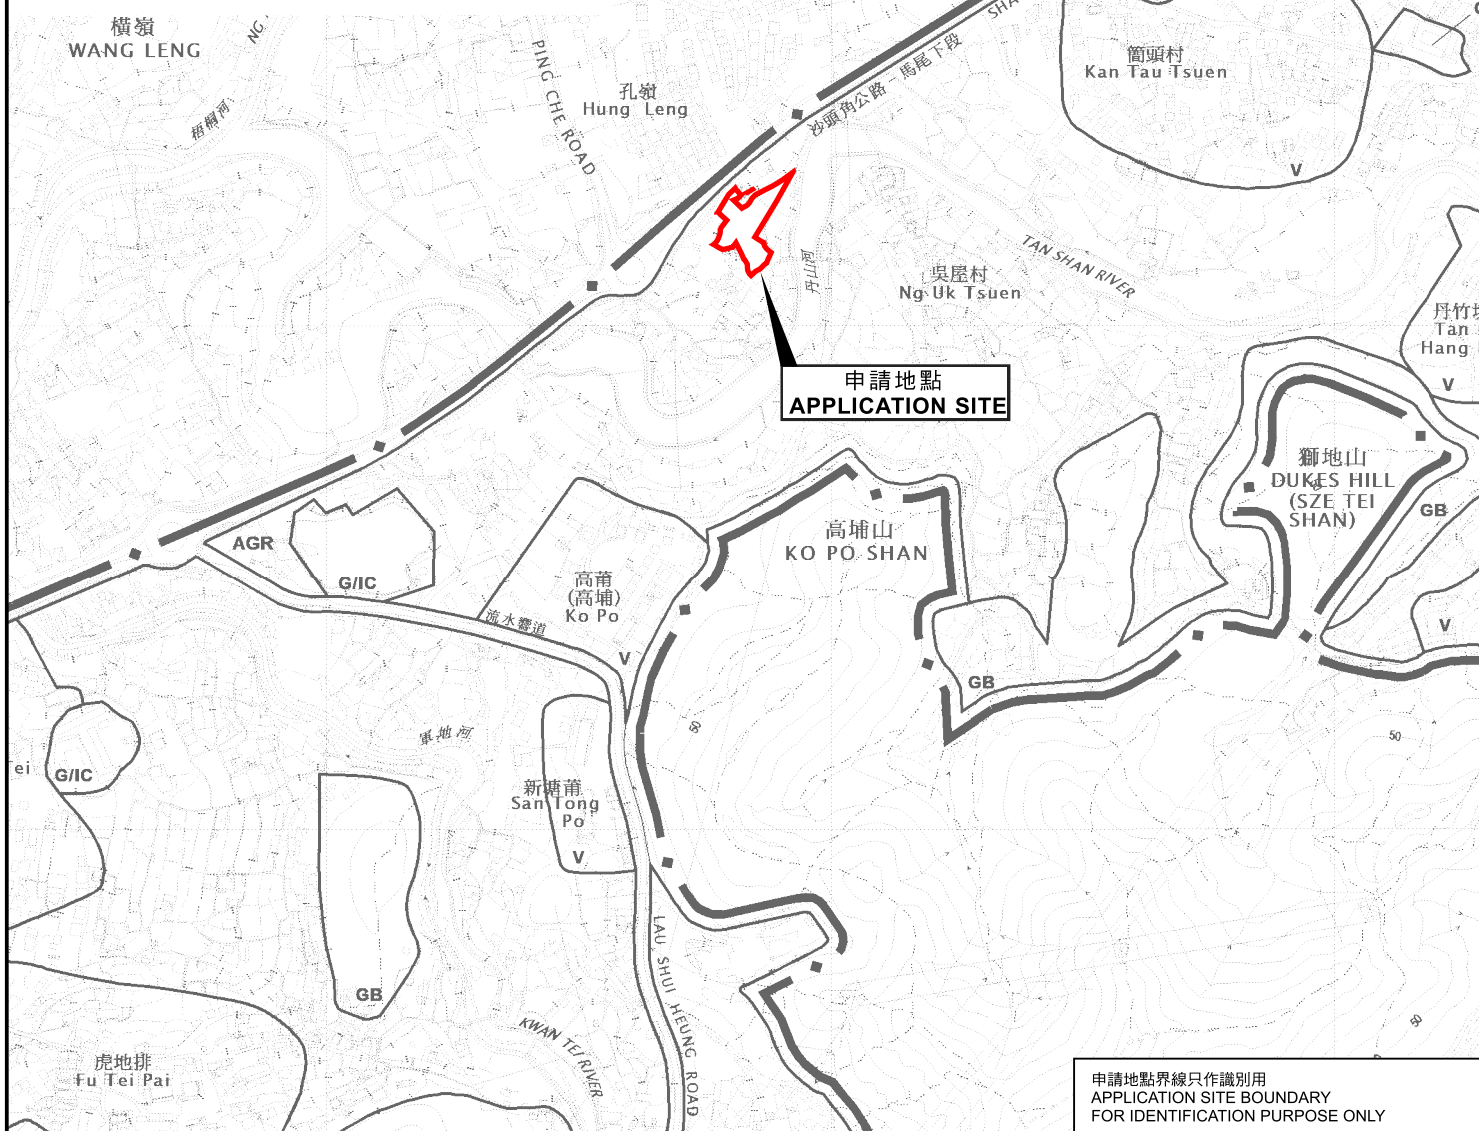

申請地點界線只作識別用
APPLICATION SITE BOUNDARY
FOR IDENTIFICATION PURPOSE ONLY

位置圖 LOCATION PLAN

擬議臨時貨倉及露天存放建築材料（為期3年）
新界粉嶺沙頭角公路吳屋村丈量約份第76約
地段第1445號B分段第2小分段、第1445號B分段餘段、
第1489號、第1490號、第1492號及第1494號和毗連政府土地
PROPOSED TEMPORARY WAREHOUSE AND OPEN STORAGE
OF CONSTRUCTION MATERIALS FOR A PERIOD OF 3 YEARS
LOTS 1445 S.B ss.2, 1445 S.B.RP, 1489, 1490,
1492 AND 1494 IN D.D. 76 AND ADJOINING GOVERNMENT LAND,
NG UK TSUEN, SHA TAU KOK ROAD, FAN LING, N.T.

SCALE 1 : 7 500 比例尺
100 0 100 200 300 米
METRES

規劃署
PLANNING
DEPARTMENT



參考編號
REFERENCE No.

A/NE-LYT/816

圖 PLAN

A-1

本摘要圖於2024年3月5日擬備，
所根據的資料為於2022年12月6日
核准的分區計劃大綱圖編號S/NE-LYT/19
EXTRACT PLAN PREPARED ON 5.3.2024
BASED ON OUTLINE ZONING PLAN
No. S/NE-LYT/19 APPROVED ON 6.12.2022