




要覽圖 KEY PLAN

SCALE 1 : 50 000 比例尺



S/NE-LYT/19
沒有覆蓋的範圍
AREA NOT
COVERED
BY S/NE-LYT/19

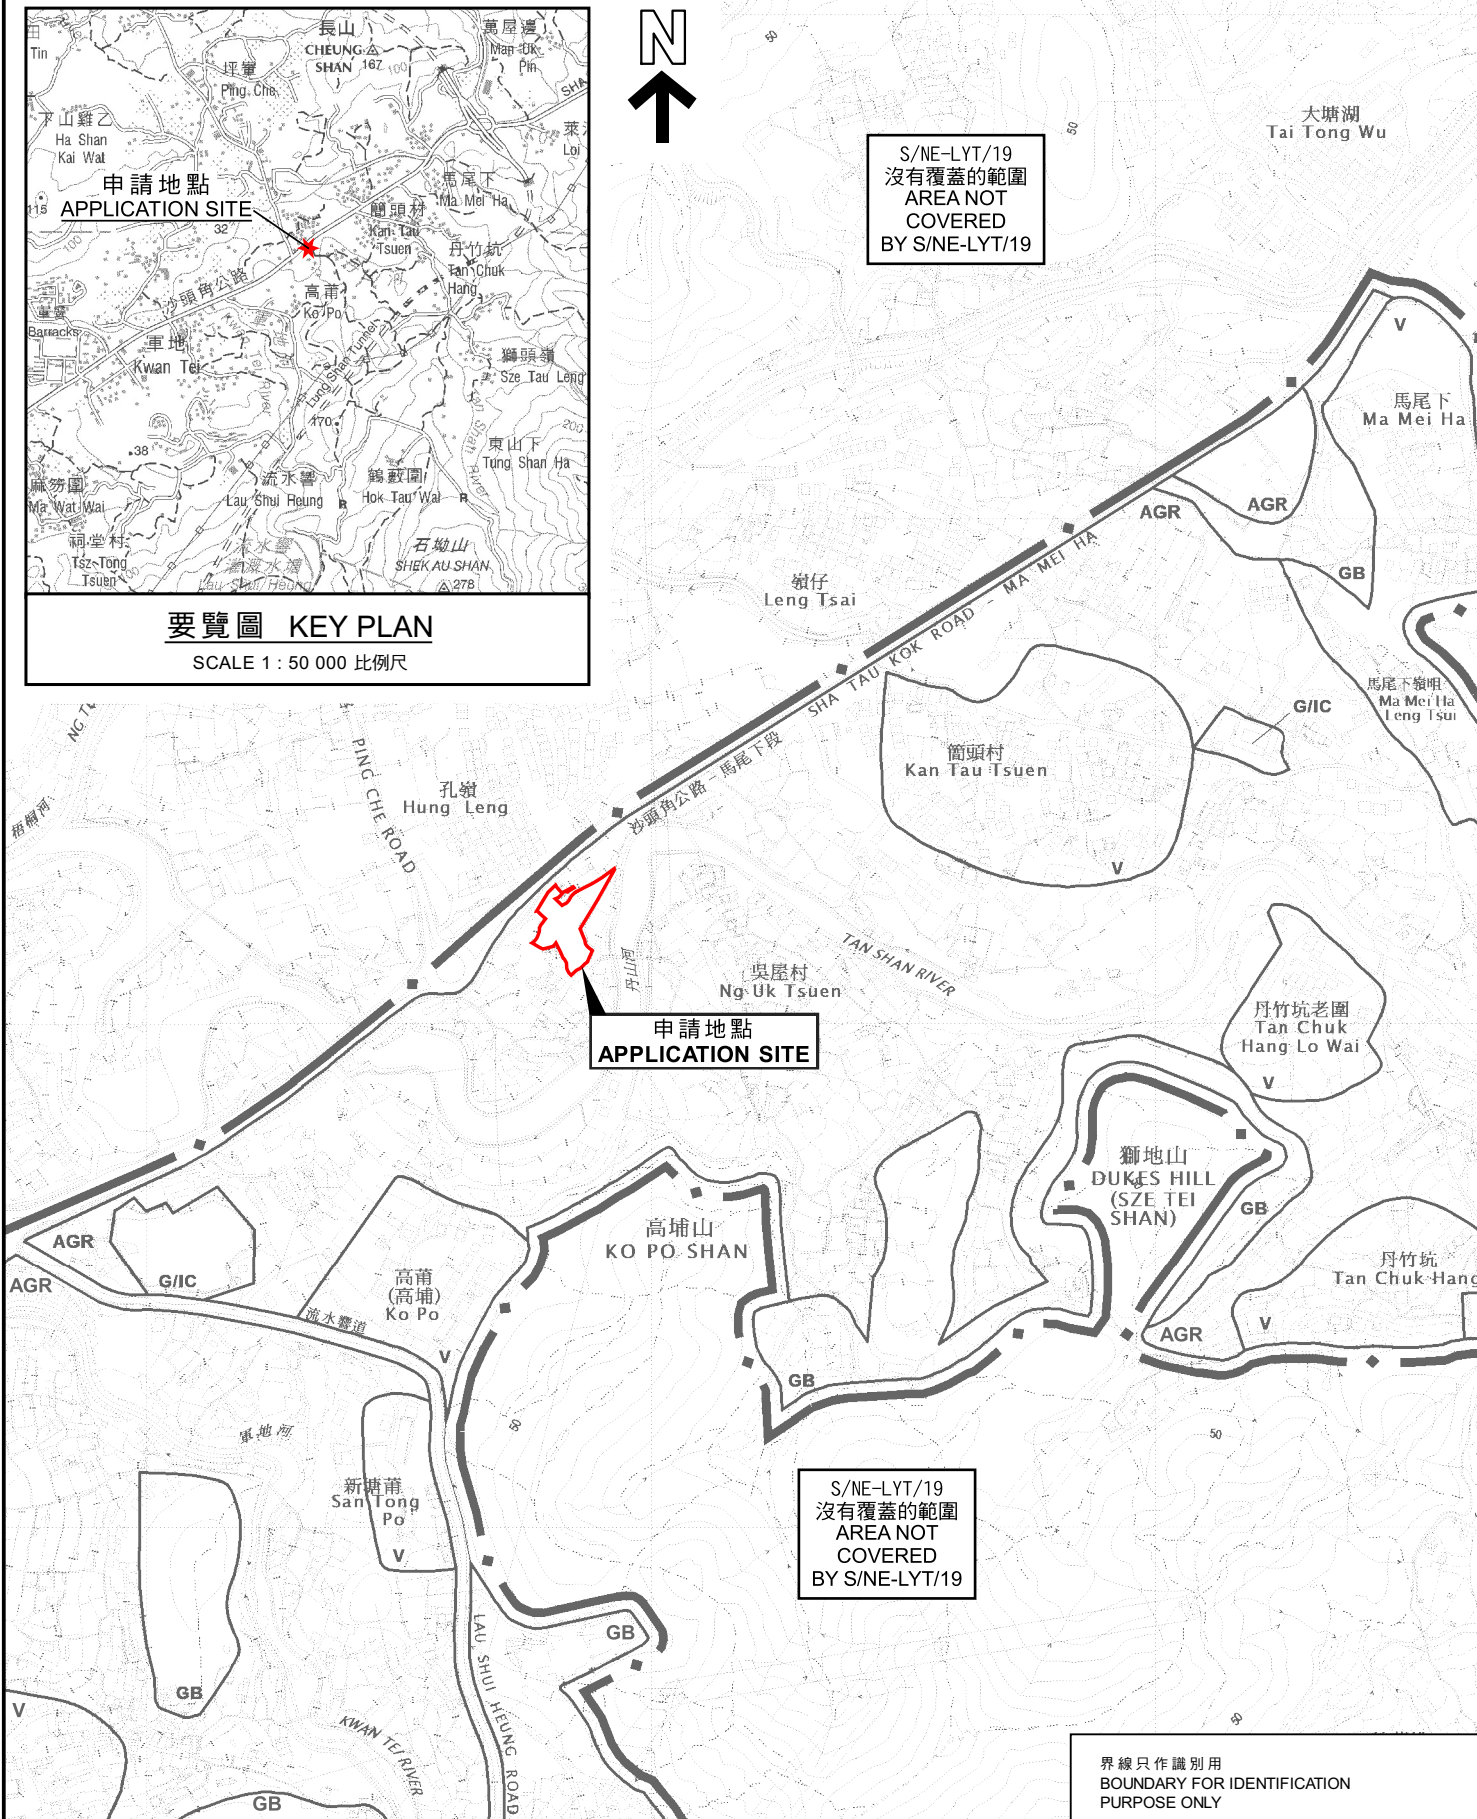

申請地點
APPLICATION SITE

S/NE-LYT/19
沒有覆蓋的範圍
AREA NOT
COVERED
BY S/NE-LYT/19

界線只作識別用
BOUNDARY FOR IDENTIFICATION
PURPOSE ONLY

位置圖 LOCATION PLAN

本摘要圖於2024年1月10日擬備，
所根據的資料為於2022年12月6日
核准的分區計劃大綱圖編號S/NE-LYT/19
EXTRACT PLAN PREPARED ON 10.1.2024
BASED ON OUTLINE ZONING PLAN
No. S/NE-LYT/19 APPROVED ON 6.12.2022

擬議臨時貨倉及露天存放建築材料（為期3年）
新界粉嶺沙頭角公路吳屋村丈量約份第76約
地段第1445號B分段第2小分段、第1445號B分段餘段、
第1489號、第1490號、第1492號及第1494號和毗連政府土地
PROPOSED TEMPORARY WAREHOUSE AND OPEN STORAGE
OF CONSTRUCTION MATERIALS FOR A PERIOD OF 3 YEARS
LOTS 1445 S.B ss.2, 1445 S.B RP, 1489, 1490,
1492 AND 1494 IN D.D. 76 AND ADJOINING GOVERNMENT LAND,
NG UK TSUEN, SHA TAU KOK ROAD, FANLING, NEW TERRITORIES

SCALE 1 : 7 500 比例尺
100 0 100 200 300 米
METRES

規劃署
PLANNING
DEPARTMENT



參考編號
REFERENCE No.
A/NE-LYT/816

圖 PLAN
A-1