




要覽圖 KEY PLAN

SCALE 1 : 50 000 比例尺



S/NE-LYT/19
沒有覆蓋的範圍
AREA NOT
COVERED
BY S/NE-LYT/19

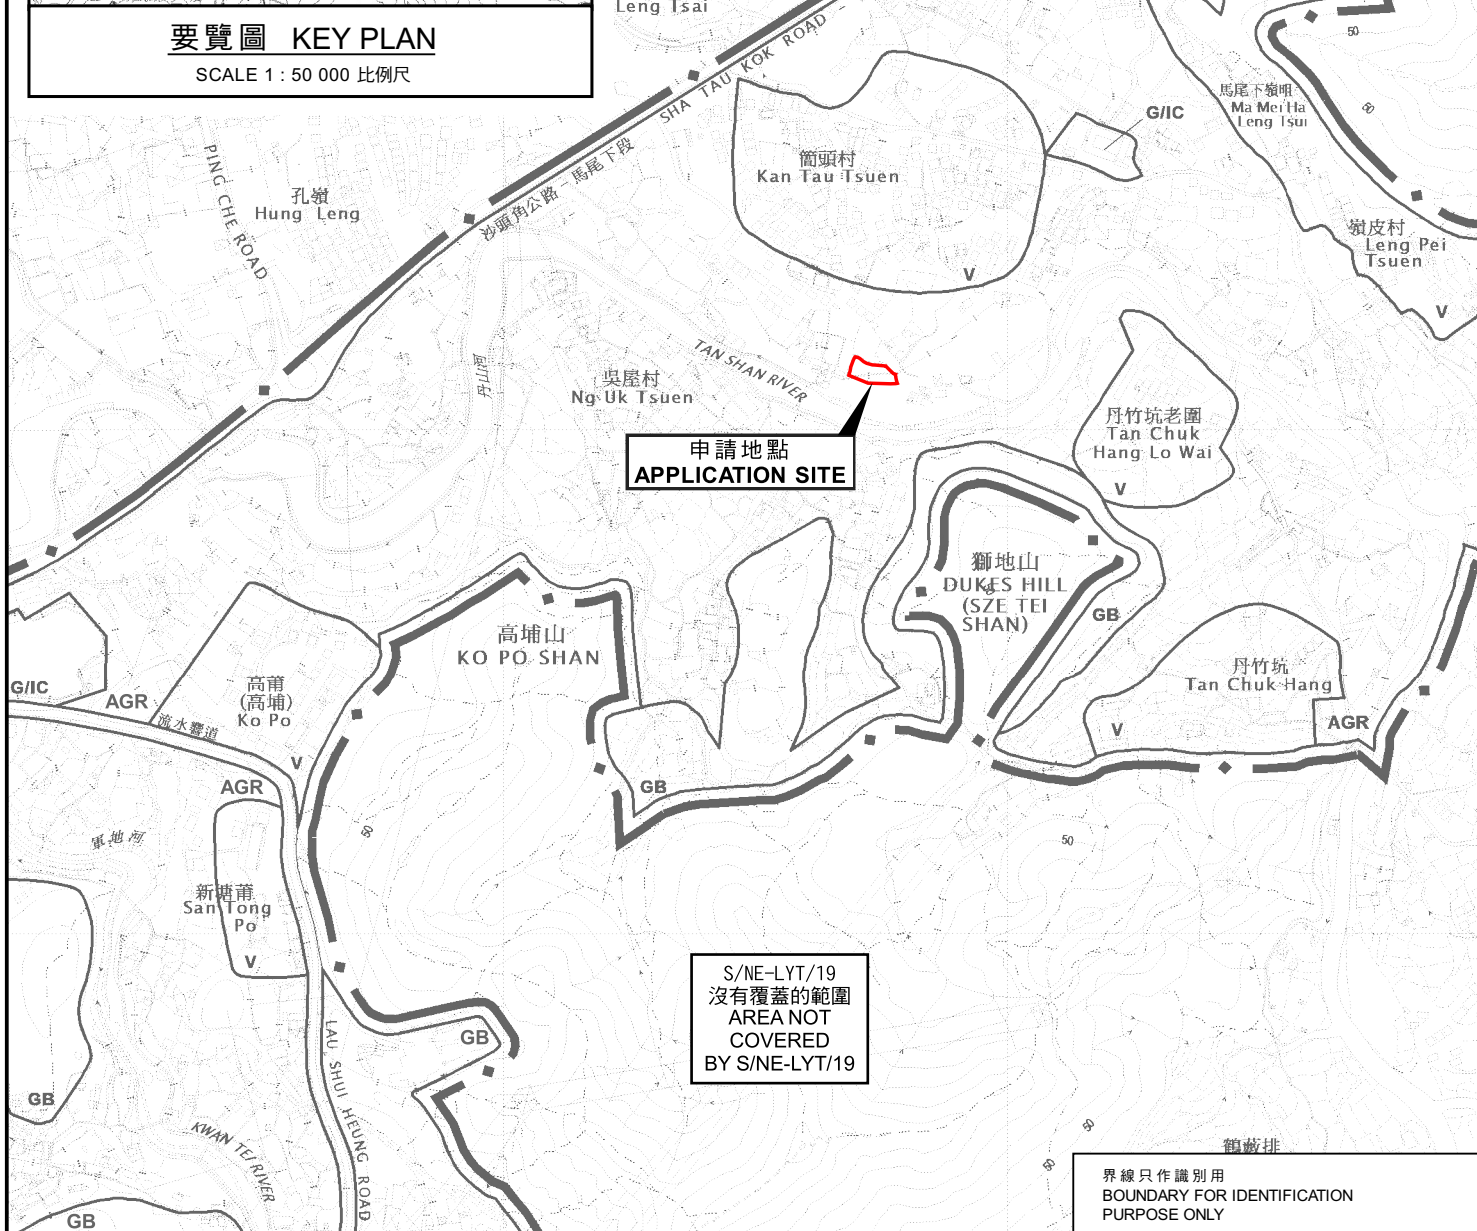

位置圖 LOCATION PLAN

本摘要圖於2024年1月9日擬備，
所根據的資料為於2022年12月6日
核准的分區計劃大綱圖編號S/NE-LYT/19
EXTRACT PLAN PREPARED ON 9.1.2024
BASED ON OUTLINE ZONING PLAN
No. S/NE-LYT/19 APPROVED ON 6.12.2022

擬議公用事業設施裝置 (太陽能光伏系統)
新界打鼓嶺丈量約份第76約地段第1582號
PROPOSED PUBLIC UTILITY INSTALLATION
(SOLAR PHOTOVOLTAIC SYSTEM)
LOT 1582 IN D.D. 76, TA KWU LING, NEW TERRITORIES

米 100 0 100 200 300 米
METRES SCALE 1 : 7 500 比例尺 METRES

規劃署
PLANNING
DEPARTMENT



參考編號
REFERENCE No.
A/NE-LYT/819

圖 PLAN
A-1