


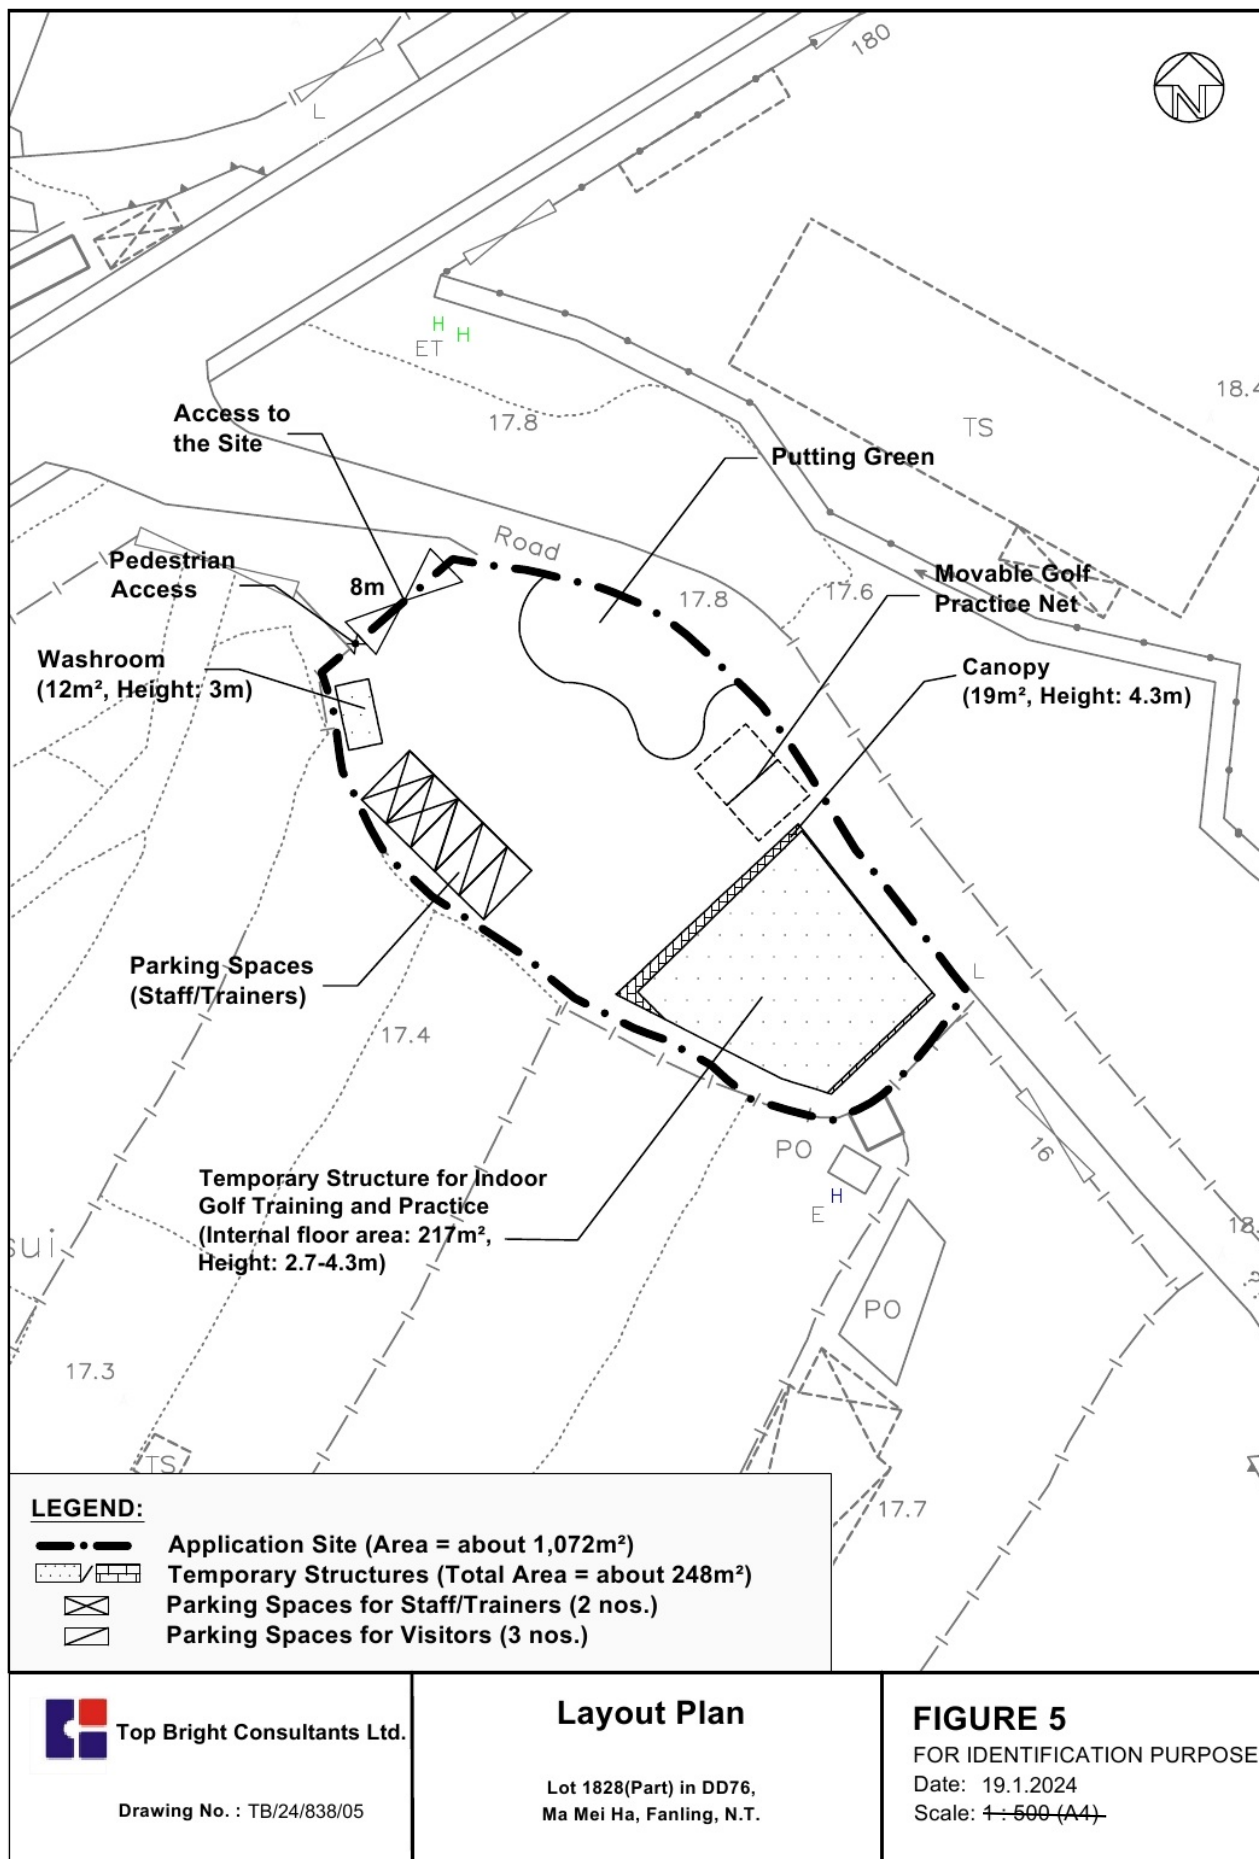


參考編號
REFERENCE No.

A/NE-LYT/822

繪圖

DRAWING A-1

(來源 : 附件 Ia)
(Source : Appendix Ia)

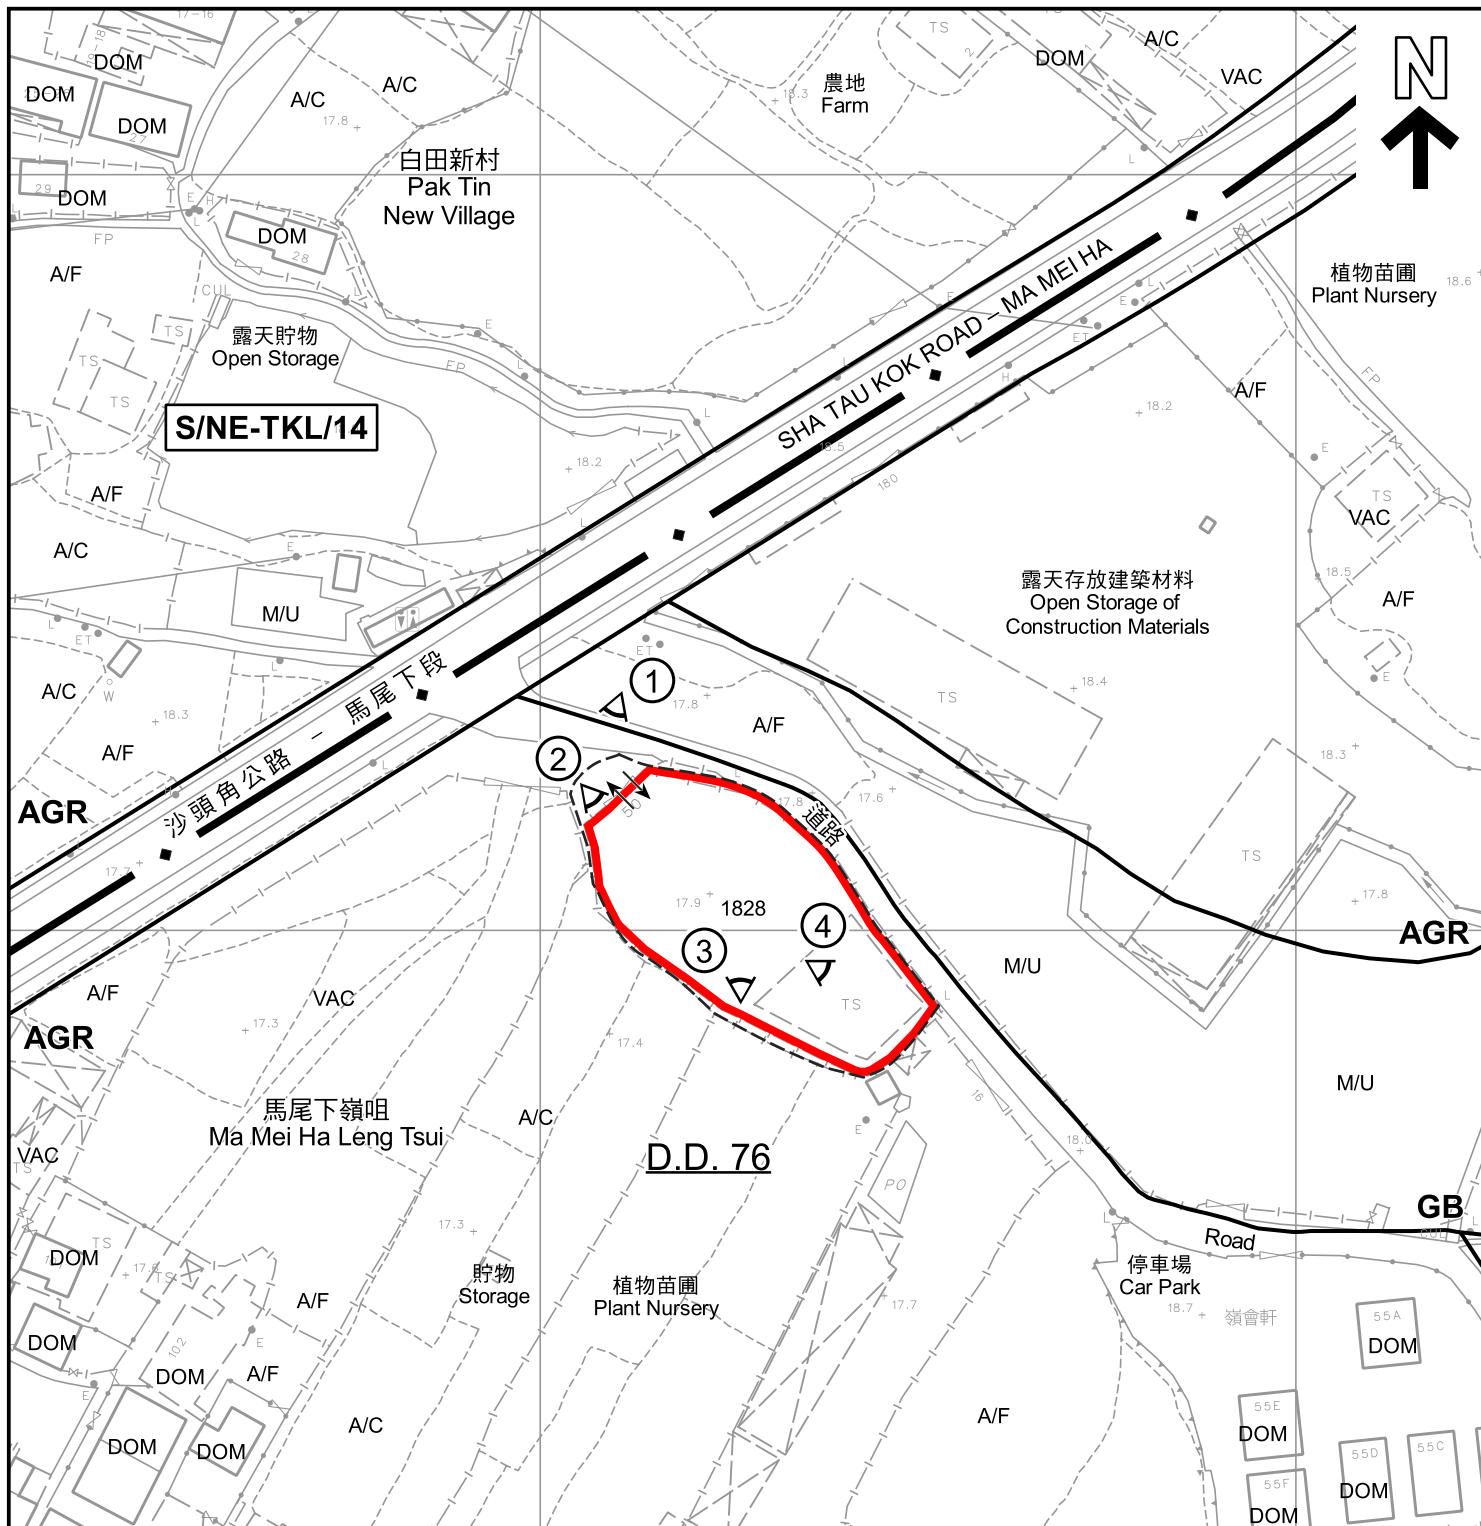

圖例 LEGEND

 申請地點 (界線只作識別用)
APPLICATION SITE (BOUNDARY FOR IDENTIFICATION PURPOSE ONLY)

AGR 農業
AGRICULTURE

GB 綠化地帶
GREEN BELT

 實地照片的觀景點
VIEWING POINT OF SITE PHOTO

 入口/出口
INGRESS / EGRESS

A/C 常耕農地
CULTIVATED AGRICULTURAL LAND

A/F 休耕農地
FALLOW AGRICULTURAL LAND

DOM 住用構築物
DOMESTIC STRUCTURE

M/U 荒地
UNUSED LAND

VAC 空置
VACANT

註釋 Notes :

- (1) 2024年2月27日勘测的土地用途
Land uses shown on this plan are in accordance with the land use survey conducted by the Planning Department on 27.2.2024

平面圖 SITE PLAN

本摘要圖於2024年3月1日擬備，
所根據的資料為測量圖編號
3-NW-24D及25C、3-SW-4B及5A
EXTRACT PLAN PREPARED ON 1.3.2024
BASED ON SURVEY SHEETS No.
3-NW-24D & 25C, 3-SW-4B & 5A

臨時的高爾夫球訓練中心規劃許可續期(為期3年)
新界粉嶺馬尾下丈量約份第76約地段第1828號(部分)
RENEWAL OF PLANNING APPROVAL FOR
TEMPORARY GOLF TRAINING CENTRE FOR A PERIOD OF 3 YEARS
LOT 1828 (PART) IN D.D. 76, MA MEI HA, FANLING, N.T.

SCALE 1 : 1 000 比例尺
米 METRES 20 0 20 40 米 METRES

規劃署
PLANNING
DEPARTMENT



參考編號
REFERENCE No.
A/NE-LYT/822

圖 PLAN
A-2



圖例 LEGEND

 申請地點（界線只作識別用）
APPLICATION SITE (BOUNDARY FOR IDENTIFICATION PURPOSE ONLY)

本摘要圖於2024年3月1日擬備，
所根據的資料為地政總署於2023年2月22日
拍得的航攝照片編號E184544C
EXTRACT PLAN PREPARED ON 1.3.2024
BASED ON AERIAL PHOTO No. E184544C
TAKEN ON 22.2.2023 BY
LANDS DEPARTMENT

航攝照片 AERIAL PHOTO

臨時的高爾夫球訓練中心規劃許可續期（為期3年）
新界粉嶺馬尾下丈量約份第76約地段第1828號（部分）
RENEWAL OF PLANNING APPROVAL FOR
TEMPORARY GOLF TRAINING CENTRE FOR A PERIOD OF 3 YEARS
LOT 1828 (PART) IN D.D. 76, MA MEI HA, FANLING, N.T.

規劃署
PLANNING
DEPARTMENT



參考編號
REFERENCE No.
A/NE-LYT/822

圖 PLAN
A-3



本圖於2024年3月1日擬備，
所根據的資料為攝於2024年2月27日
的實地照片
PLAN PREPARED ON 1.3.2024
BASED ON SITE PHOTOS TAKEN ON
27.2.2024

實地照片 SITE PHOTOS

臨時的高爾夫球訓練中心規劃許可續期(為期3年)
新界粉嶺馬尾下丈量約份第76約地段第1828號(部分)
RENEWAL OF PLANNING APPROVAL FOR
TEMPORARY GOLF TRAINING CENTRE FOR A PERIOD OF 3 YEARS
LOT 1828 (PART) IN D.D. 76, MA MEI HA, FANLING, N.T.

規劃署
PLANNING
DEPARTMENT



參考編號
REFERENCE No.
A/NE-LYT/822

圖 PLAN
A-4a



申請地點
APPLICATION SITE



申請地點
APPLICATION SITE

本圖於2024年3月1日擬備，
所根據的資料為攝於2024年2月27日
的實地照片
PLAN PREPARED ON 1.3.2024
BASED ON SITE PHOTOS TAKEN ON
27.2.2024

實地照片 SITE PHOTOS

臨時的高爾夫球訓練中心規劃許可續期(為期3年)
新界粉嶺馬尾下丈量約份第76約地段第1828號(部分)
RENEWAL OF PLANNING APPROVAL FOR
TEMPORARY GOLF TRAINING CENTRE FOR A PERIOD OF 3 YEARS
LOT 1828 (PART) IN D.D. 76, MA MEI HA, FANLING, N.T.

規劃署
PLANNING
DEPARTMENT



參考編號
REFERENCE No.
A/NE-LYT/822

圖 PLAN
A-4b