



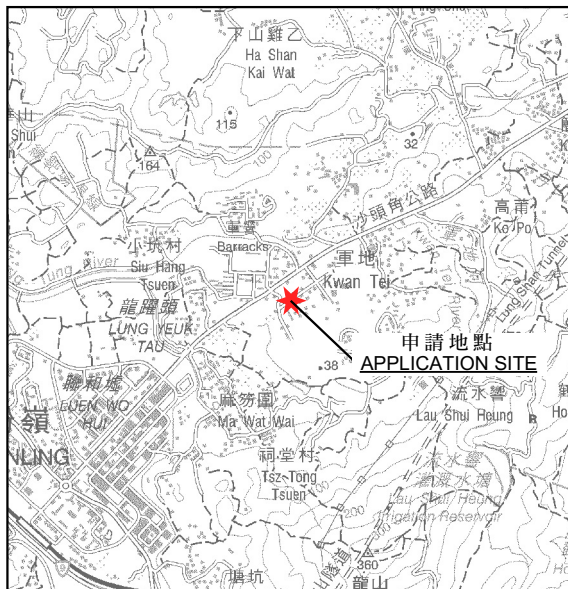

要覽圖 KEY PLAN

SCALE 1:50 000 比例尺

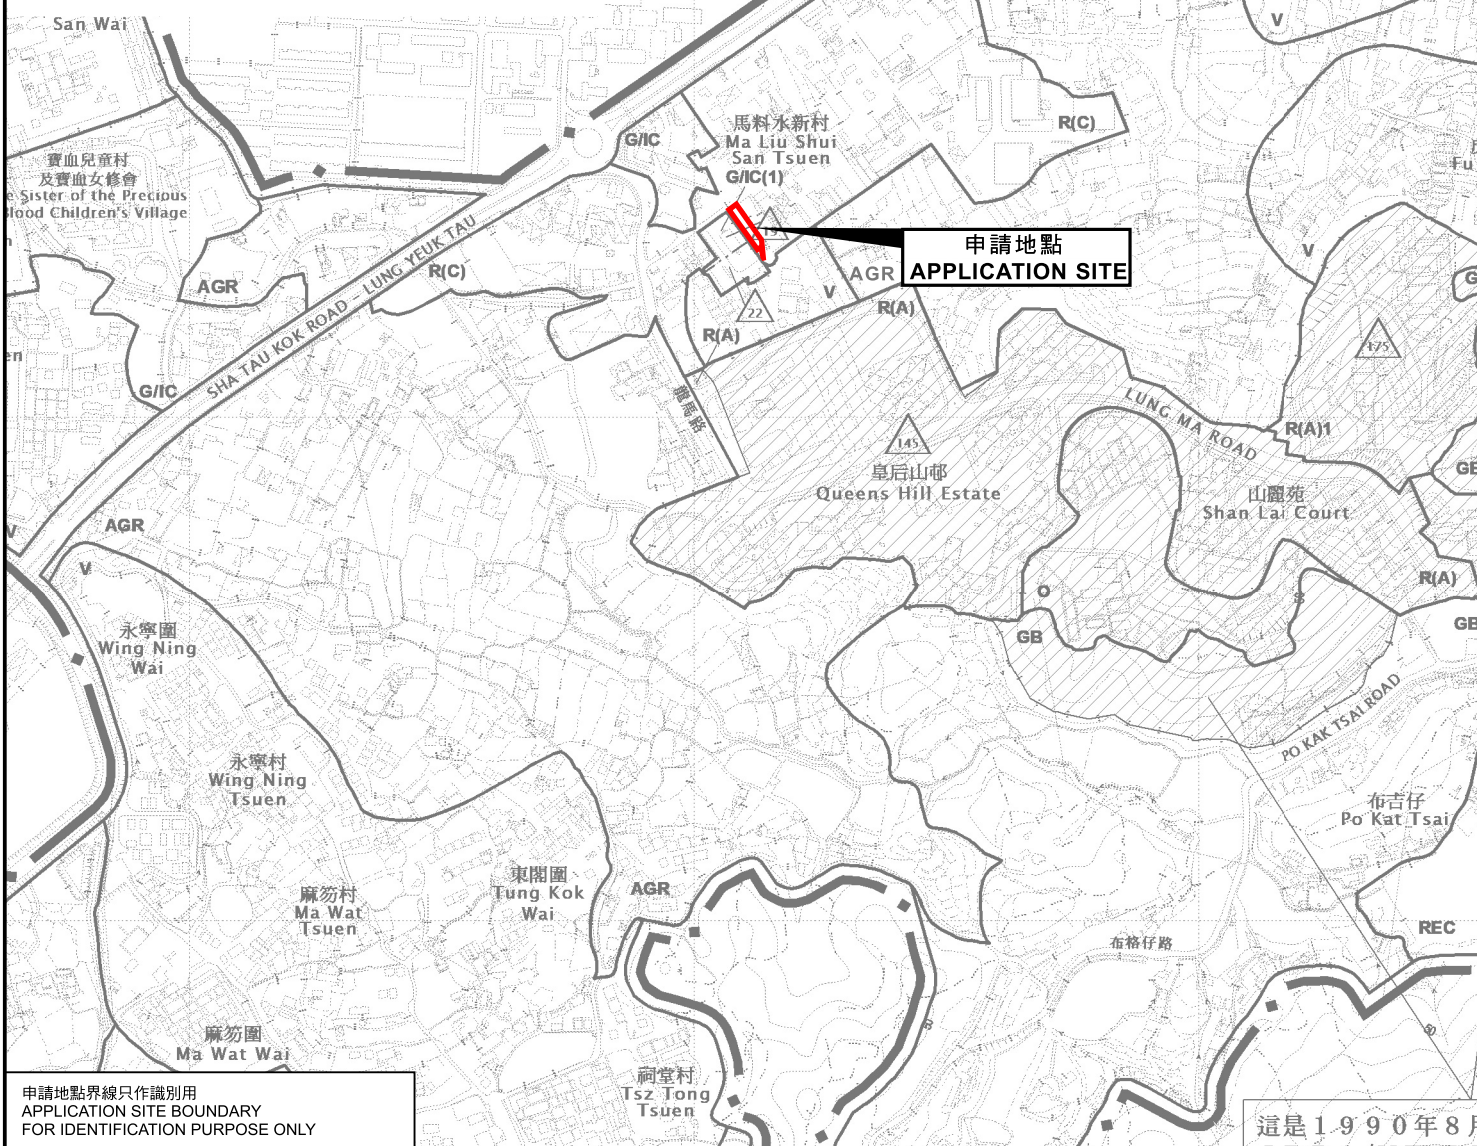


申請地點界線只作識別用
APPLICATION SITE BOUNDARY
FOR IDENTIFICATION PURPOSE ONLY

這是 1990 年 8 月

位置圖 LOCATION PLAN

臨時私人停車場(貨櫃車除外) (為期3年)
新界粉嶺馬料水新村丈量約份第83約地段第889號餘段(部分)
TEMPORARY PRIVATE VEHICLE PARK
(EXCLUDING CONTAINER VEHICLE) FOR A PERIOD OF 3 YEARS
LOT 889 RP (PART) IN D.D. 83,
MA LIU SHUI SAN TSUEN, FANLING, N.T.
SCALE 1:7 500 比例尺

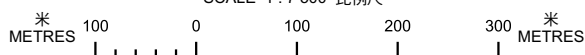

規劃署
PLANNING
DEPARTMENT



參考編號
REFERENCE No.
A/NE-LYT/823

圖 PLAN
A-1

本摘要圖於2024年3月15日擬備，
所根據的資料為於2022年12月6日
核准的分區計劃大綱圖編號S/NE-LYT/19
EXTRACT PLAN PREPARED ON 15.3.2024
BASED ON OUTLINE ZONING PLAN
No. S/NE-LYT/19 APPROVED ON 6.12.2022