





要覽圖 KEY PLAN  
SCALE 1:50 000 比例尺

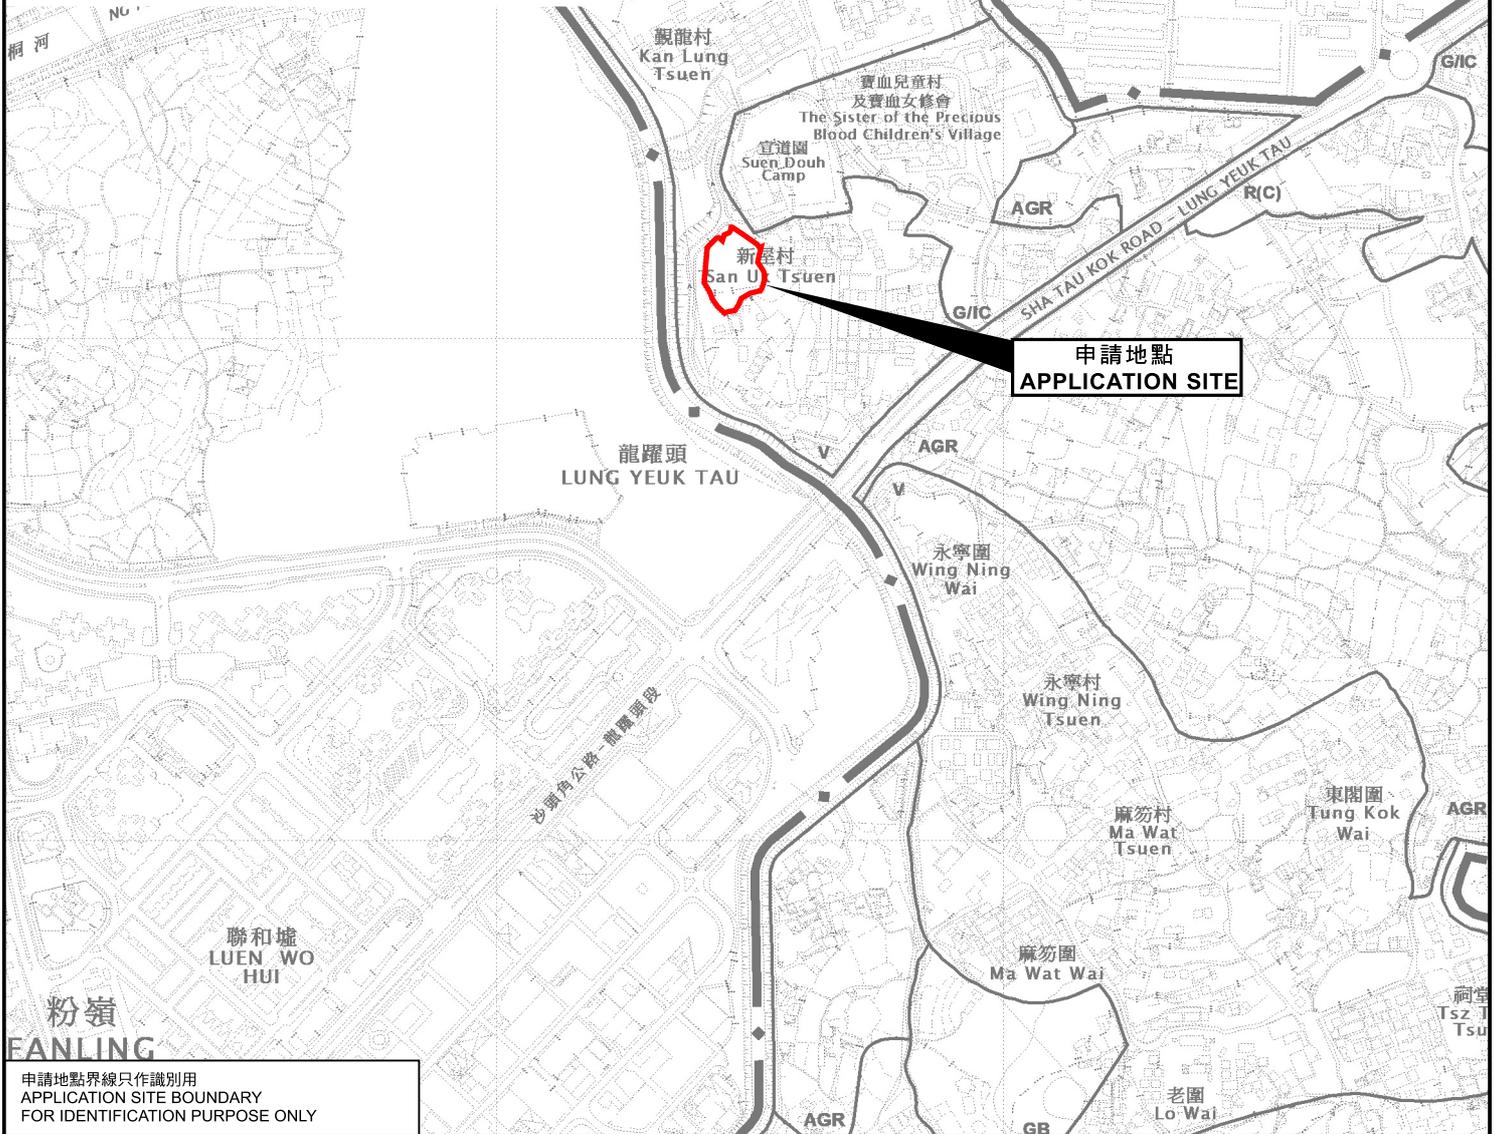

申請地點  
APPLICATION SITE

位置圖 LOCATION PLAN

臨時公眾停車場(貨櫃車除外)(為期5年)  
 新界粉嶺龍躍頭丈量約份第83約地段第1422號餘段(部分)  
 TEMPORARY PUBLIC VEHICLE PARK  
 (EXCLUDING CONTAINER VEHICLES)  
 FOR A PERIOD OF 5 YEARS  
 LOT 1422 RP (PART) IN D.D. 83, LUNG YEUK TAU, FANLING, N.T.  
 SCALE 1:7 500 比例尺

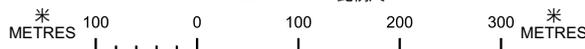

規劃署  
 PLANNING  
 DEPARTMENT



參考編號  
 REFERENCE No.  
 A/NE-LYT/824

圖 PLAN  
 A-1

申請地點界線只作識別用  
 APPLICATION SITE BOUNDARY  
 FOR IDENTIFICATION PURPOSE ONLY

本摘要圖於2024年3月22日擬備，  
 所根據的資料為於2022年12月6日  
 核准的分區計劃大綱圖編號S/NE-LYT/19  
 EXTRACT PLAN PREPARED ON 22.3.2024  
 BASED ON OUTLINE ZONING PLAN  
 No. S/NE-LYT/19 APPROVED ON 6.12.2022

