



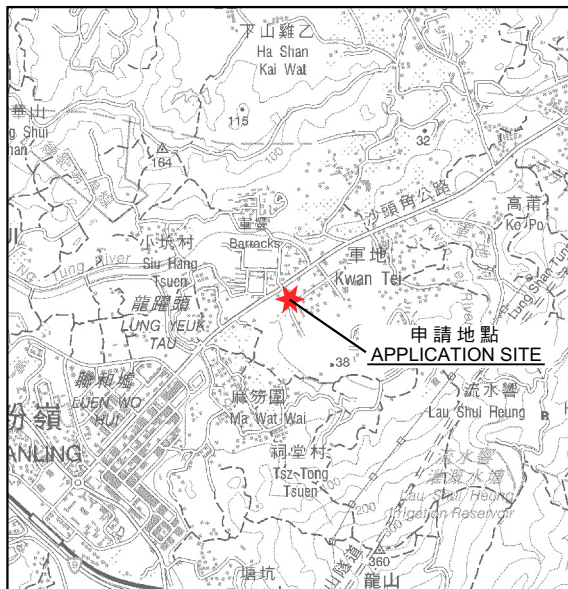

要覽圖 KEY PLAN

SCALE 1:50 000 比例尺

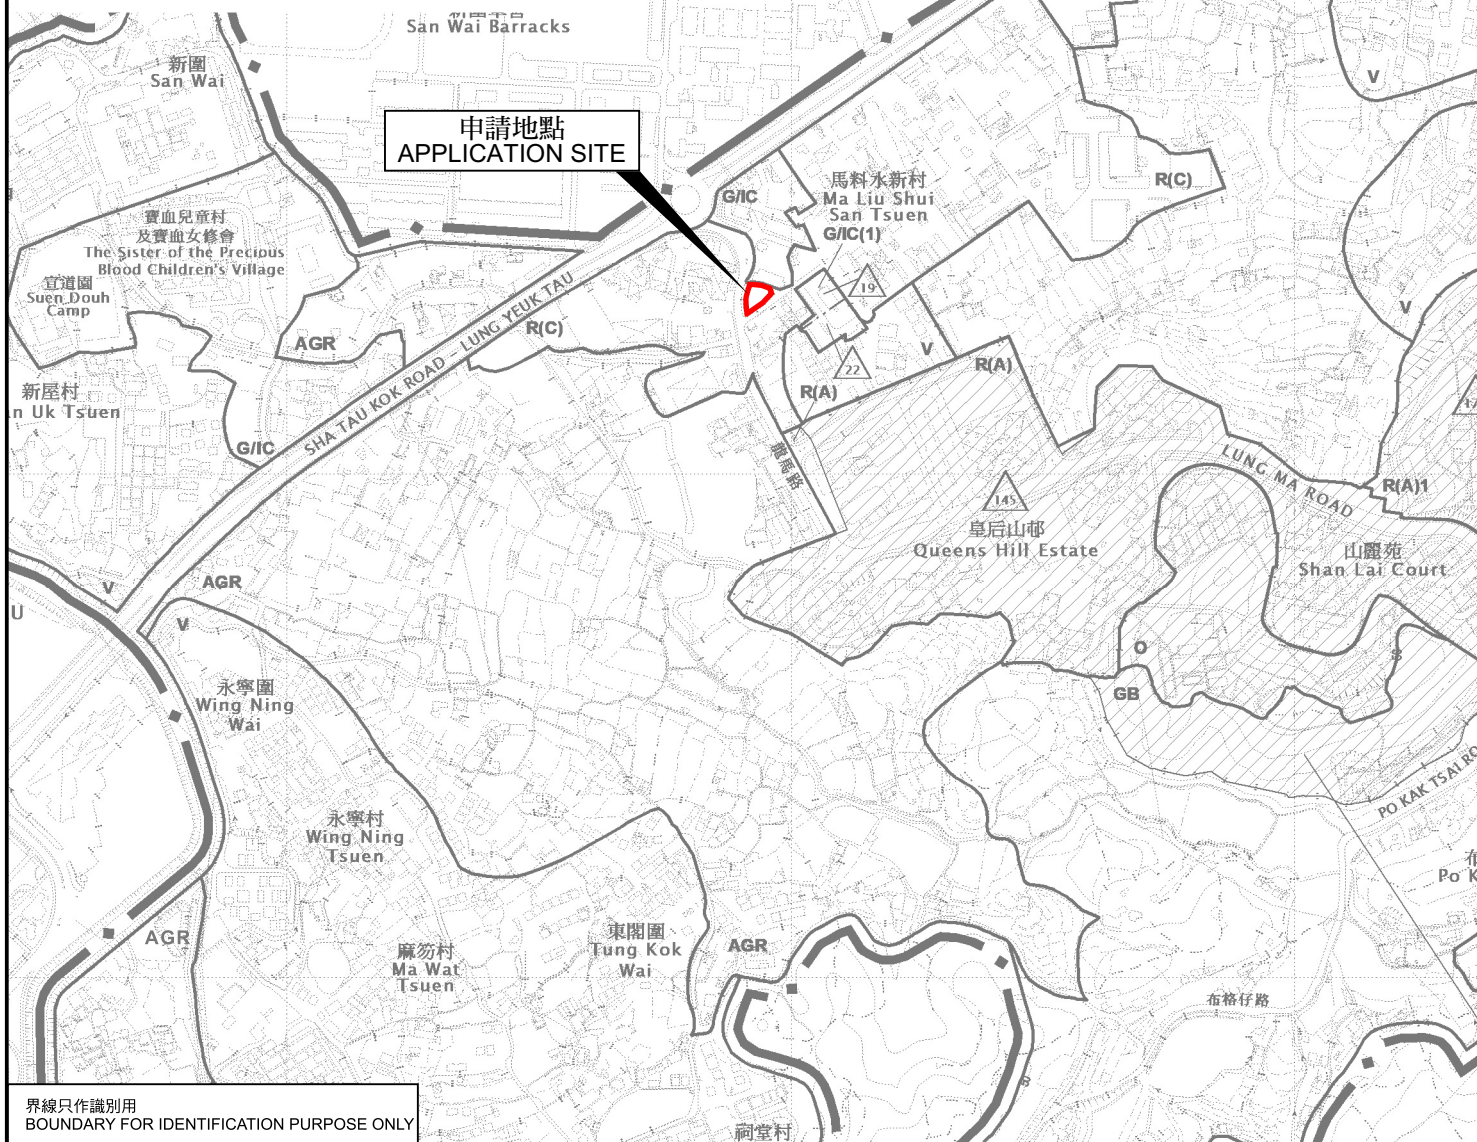

界線只作識別用
BOUNDARY FOR IDENTIFICATION PURPOSE ONLY

位置圖 LOCATION PLAN

本摘要圖於2024年6月5日擬備，
所根據的資料為於2022年12月6日
核准的分區計劃大綱圖編號S/NE-LYT/19
EXTRACT PLAN PREPARED ON 5.6.2024
BASED ON OUTLINE ZONING PLAN
No. S/NE-LYT/19 APPROVED ON 6.12.2022

臨時公眾停車場(貨櫃車除外)及商店及服務行業(為期3年)
新界粉嶺馬料水新村丈量約份第83約地段第896號餘段(部分)
TEMPORARY PUBLIC VEHICLE PARK
(EXCLUDING CONTAINER VEHICLE) AND SHOP AND SERVICES
FOR A PERIOD OF 3 YEARS
LOT 896 RP (PART) IN D.D. 83, MA LIU SHUI SAN TSUEN, FANLING, N.T.
SCALE 1:7 500 比例尺

米 100 0 100 200 300 米
METRES

規劃署
PLANNING
DEPARTMENT



參考編號
REFERENCE No.
A/NE-LYT/825

圖 PLAN
A-1