



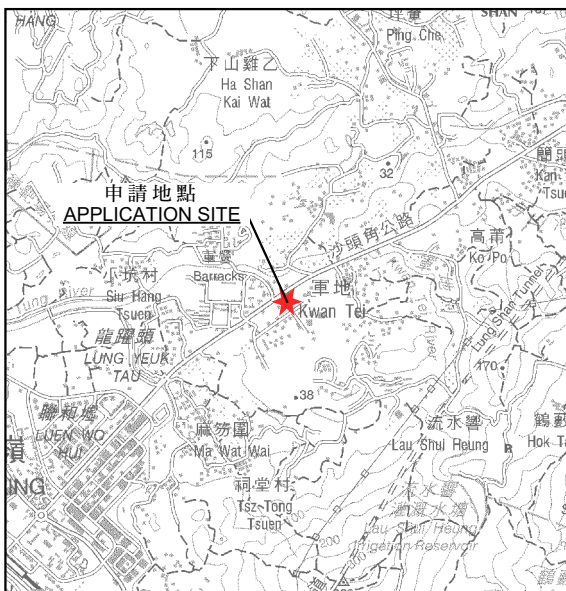

要覽圖 KEY PLAN
SCALE 1:50 000 比例尺

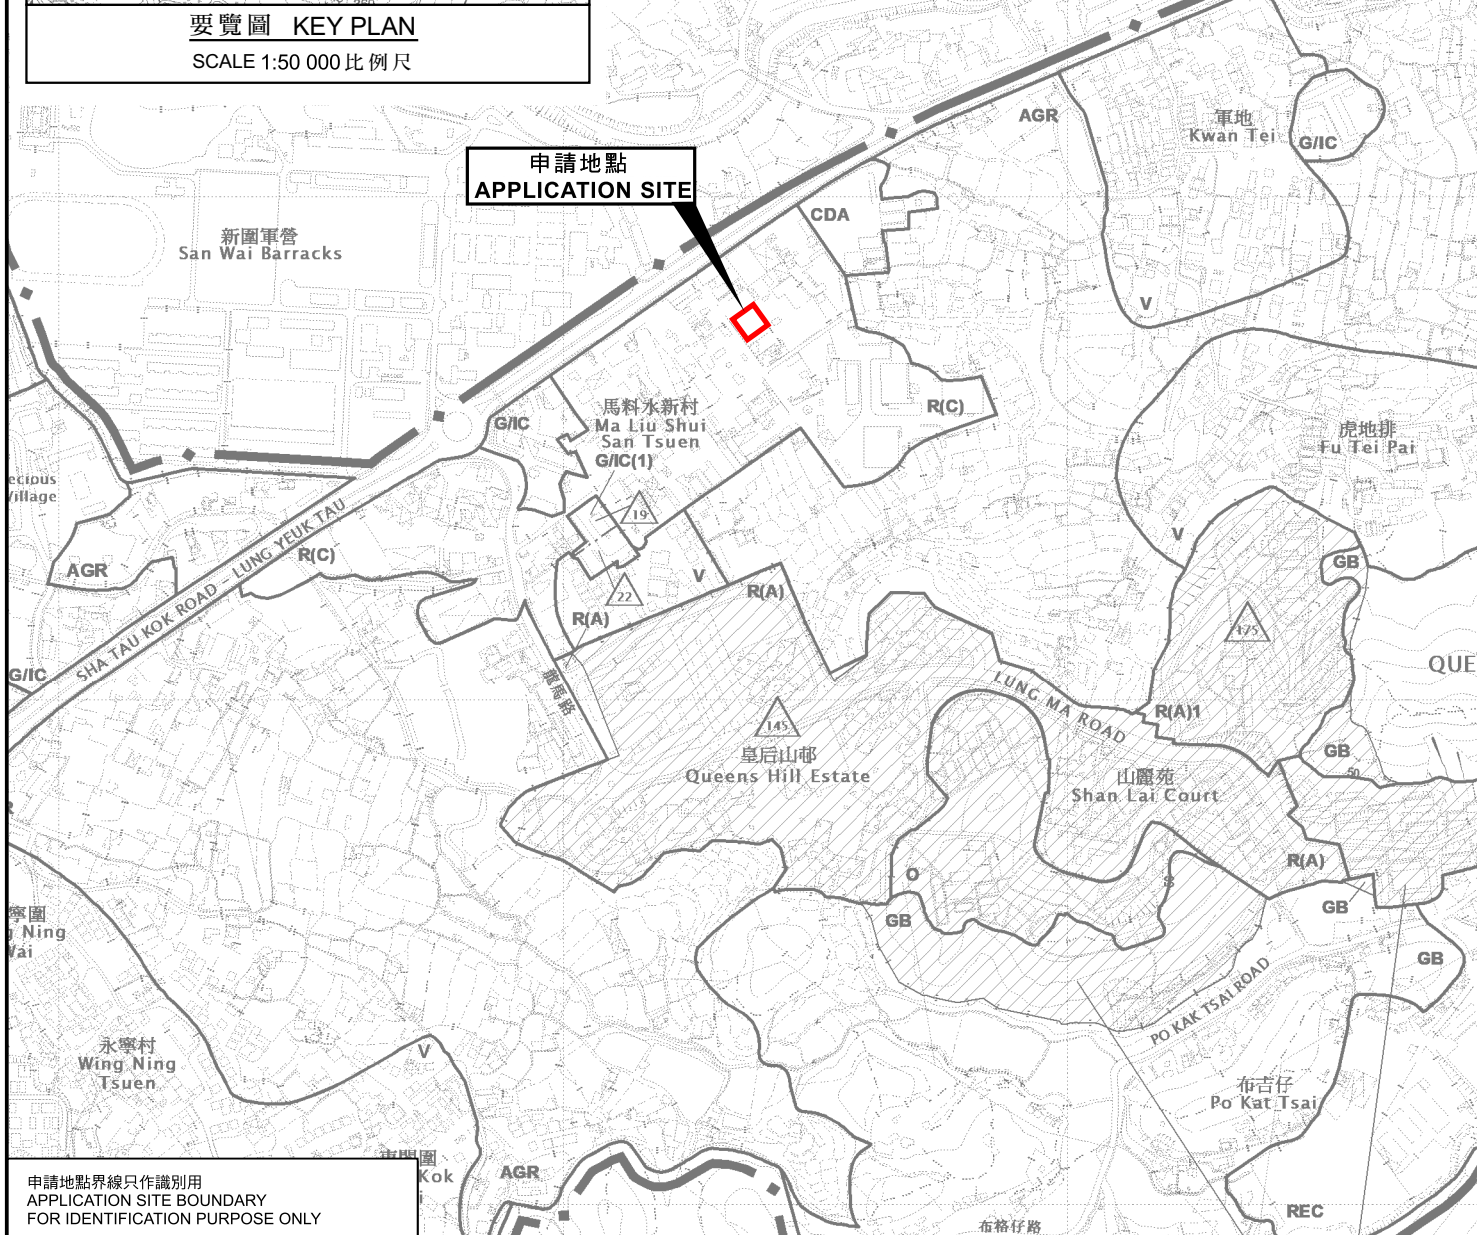

申請地點界線只作識別用
APPLICATION SITE BOUNDARY
FOR IDENTIFICATION PURPOSE ONLY

位置圖 LOCATION PLAN

擬議臨時私人停車場(只限停泊私家車)(為期3年)
新界粉嶺龍躍頭丈量約份第83約地段第807號E分段、
第827號餘段(部分)及第828號餘段
PROPOSED TEMPORARY PRIVATE VEHICLE PARK (PRIVATE CARS ONLY)
FOR A PERIOD OF 3 YEARS
LOTS 807 S.E, 827 RP (PART) AND 828 RP IN D.D. 83,
LUNG YEUK TAU, FANLING, N.T.
SCALE 1:7 500 比例尺

米 100 0 100 200 300 米
METRES

規劃署
PLANNING
DEPARTMENT



參考編號
REFERENCE No.
A/NE-LYT/826

圖 PLAN
A-1

本摘要圖於2024年5月23日擬備，
所根據的資料為於2022年12月6日
核准的分區計劃大綱圖編號S/NE-LYT/19
EXTRACT PLAN PREPARED ON 23.5.2024
BASED ON OUTLINE ZONING PLAN
No. S/NE-LYT/19 APPROVED ON 6.12.2022