
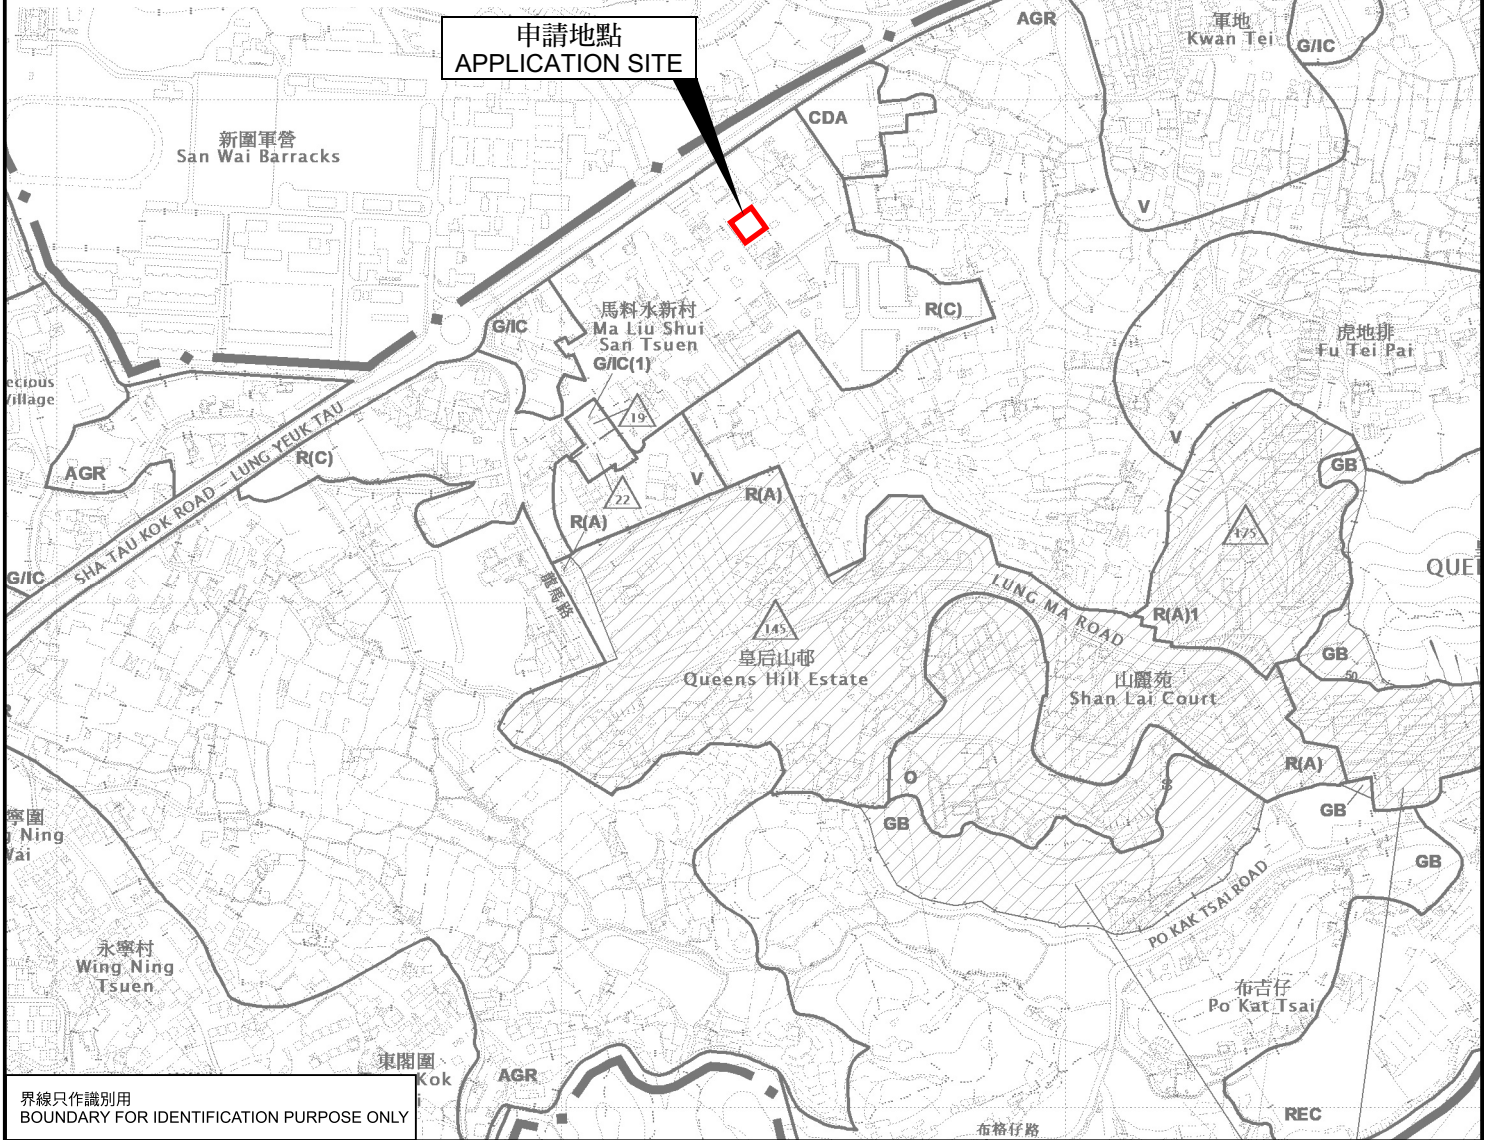


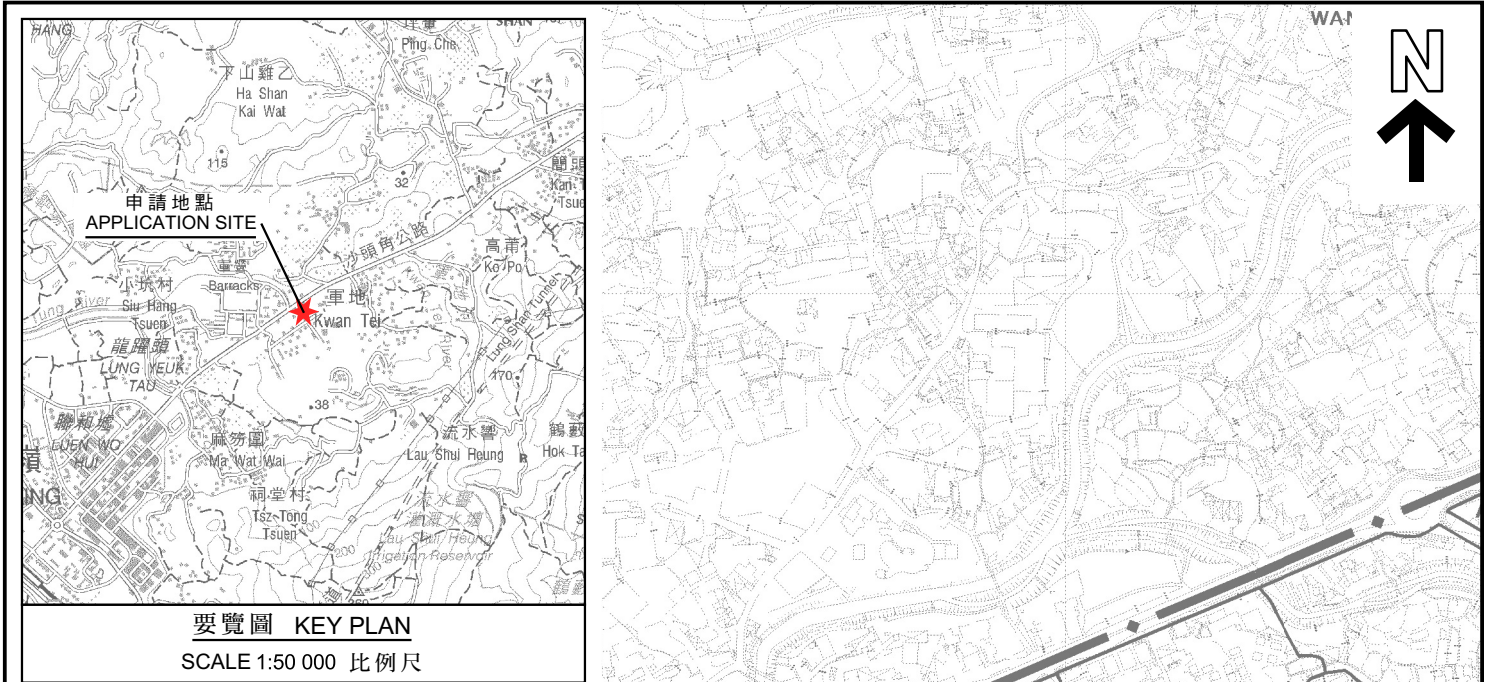

本摘要圖於2024年8月21日擬備， 所根據的資料為於2022年12月6日 核准的分區計劃大綱圖編號S/NE-LYT/19 EXTRACT PLAN PREPARED ON 21.8.2024 BASED ON OUTLINE ZONING PLAN No. S/NE-LYT/19 APPROVED ON 6.12.2022	位置圖 LOCATION PLAN 擬議臨時私人停車場(只限停泊私家車)(為期3年) 新界粉嶺龍躍頭丈量約份第83約地段第807號E分段、 第827號餘段(部分)及第828號餘段 PROPOSED TEMPORARY PRIVATE VEHICLE PARK (PRIVATE CARS ONLY) FOR A PERIOD OF 3 YEARS LOTS 807 S.E, 827 RP (PART) AND 828 RP IN D.D. 83, LUNG YEUK TAU, FANLING, N.T. SCALE 1:7 500 比例尺 米 100 0 100 200 300 米 METRES	規劃署 PLANNING DEPARTMENT 參考編號 REFERENCE No. A/NE-LYT/826 圖 PLAN A-1
--	--	---