


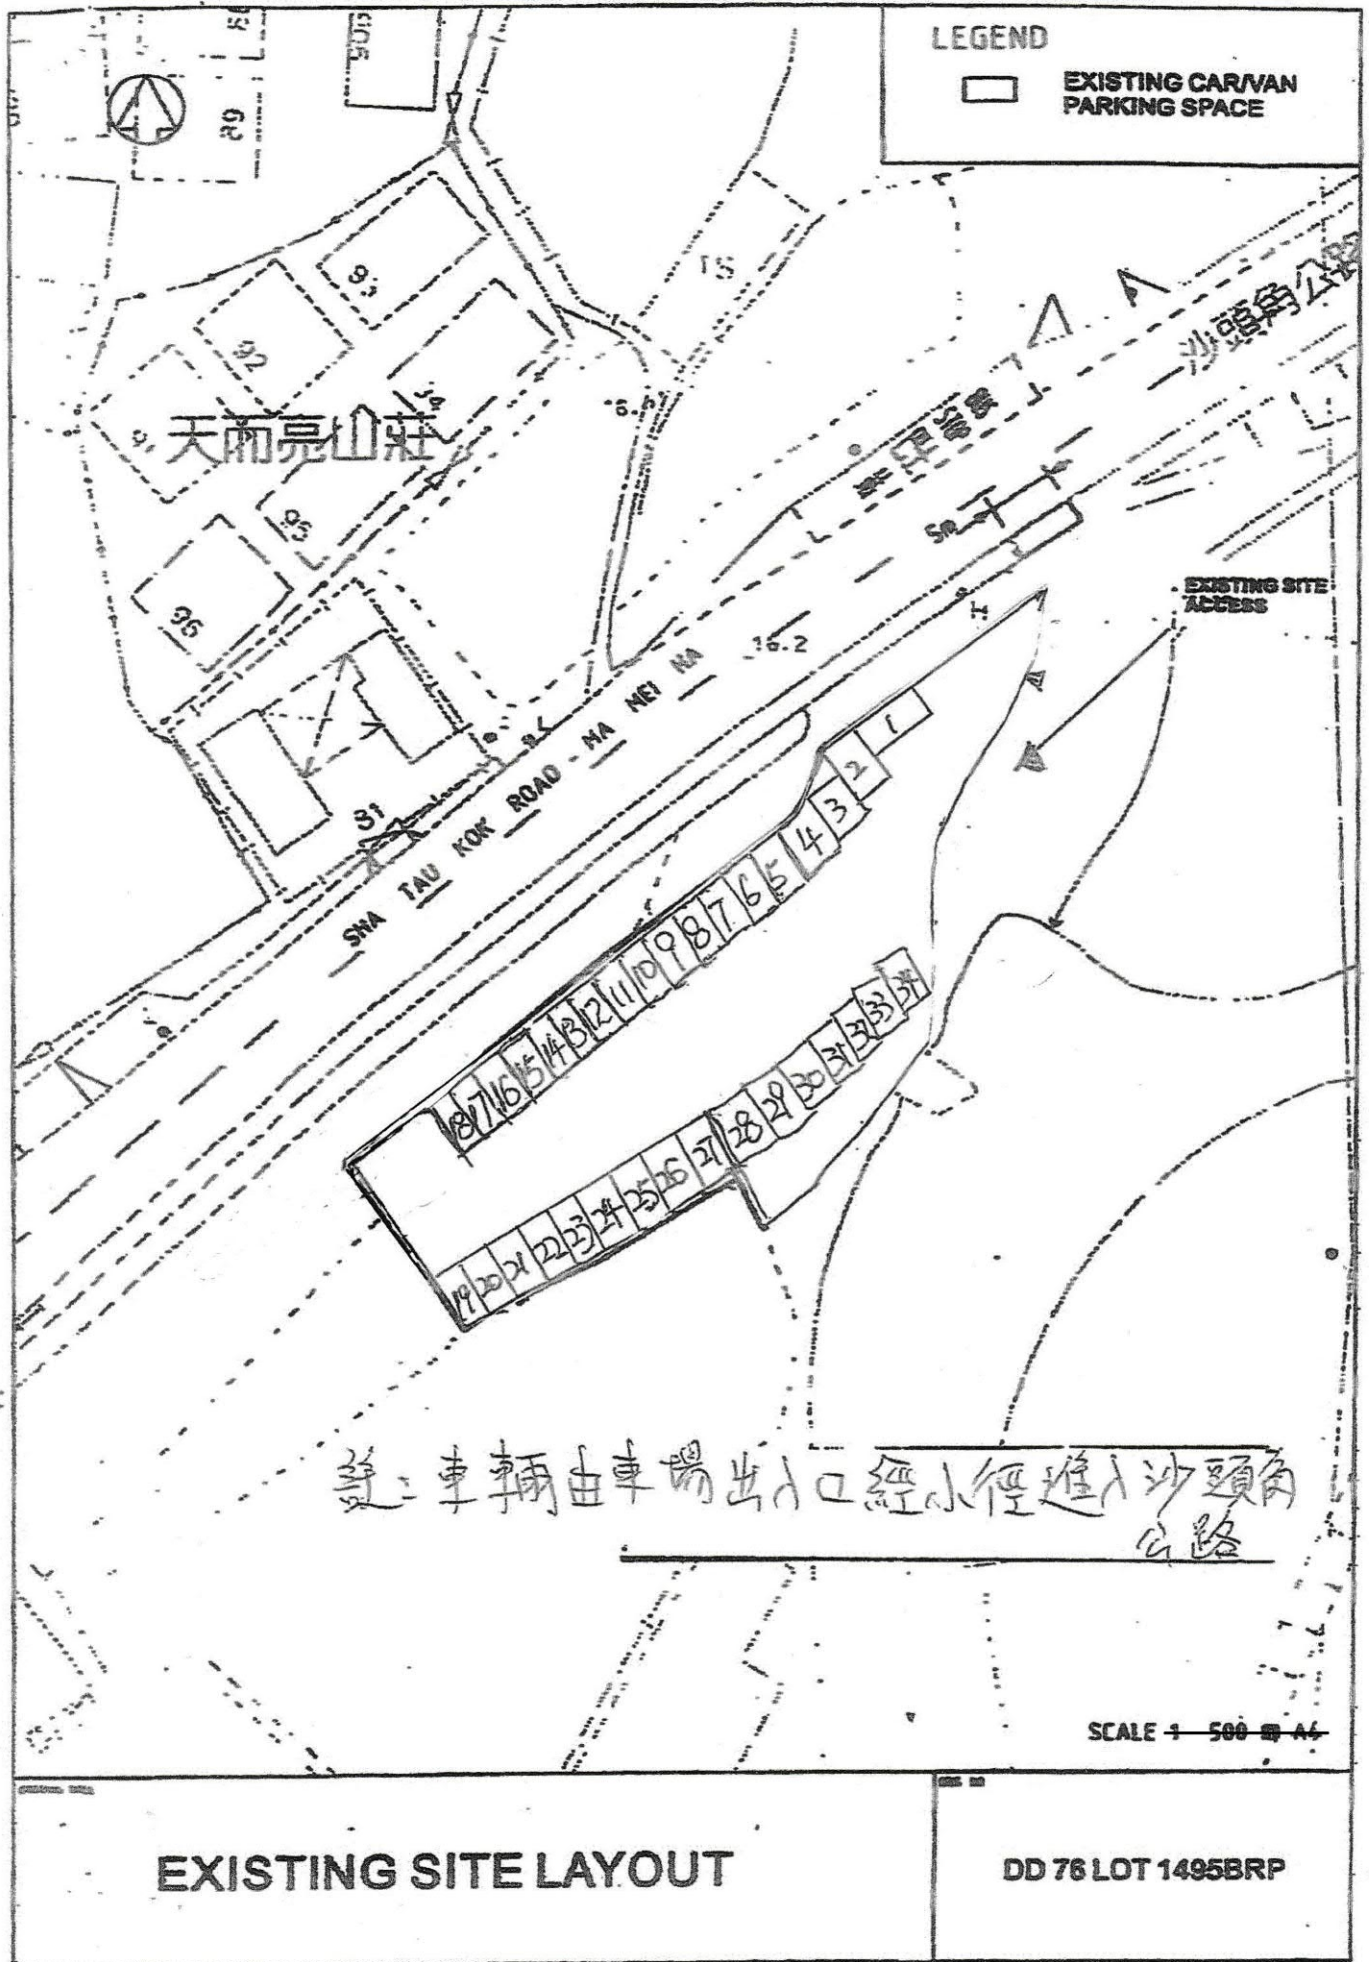

參考編號


REFERENCE No.

A/NE-LYT/827

繪圖 DRAWING A-1

(來源:申請人於2024年6月5日呈交的進一步資料內的繪圖)

(SOURCE: DRAWING IN THE APPLICANT'S SUBMITTED
FURTHER INFORMATION ON 5.6.2024)

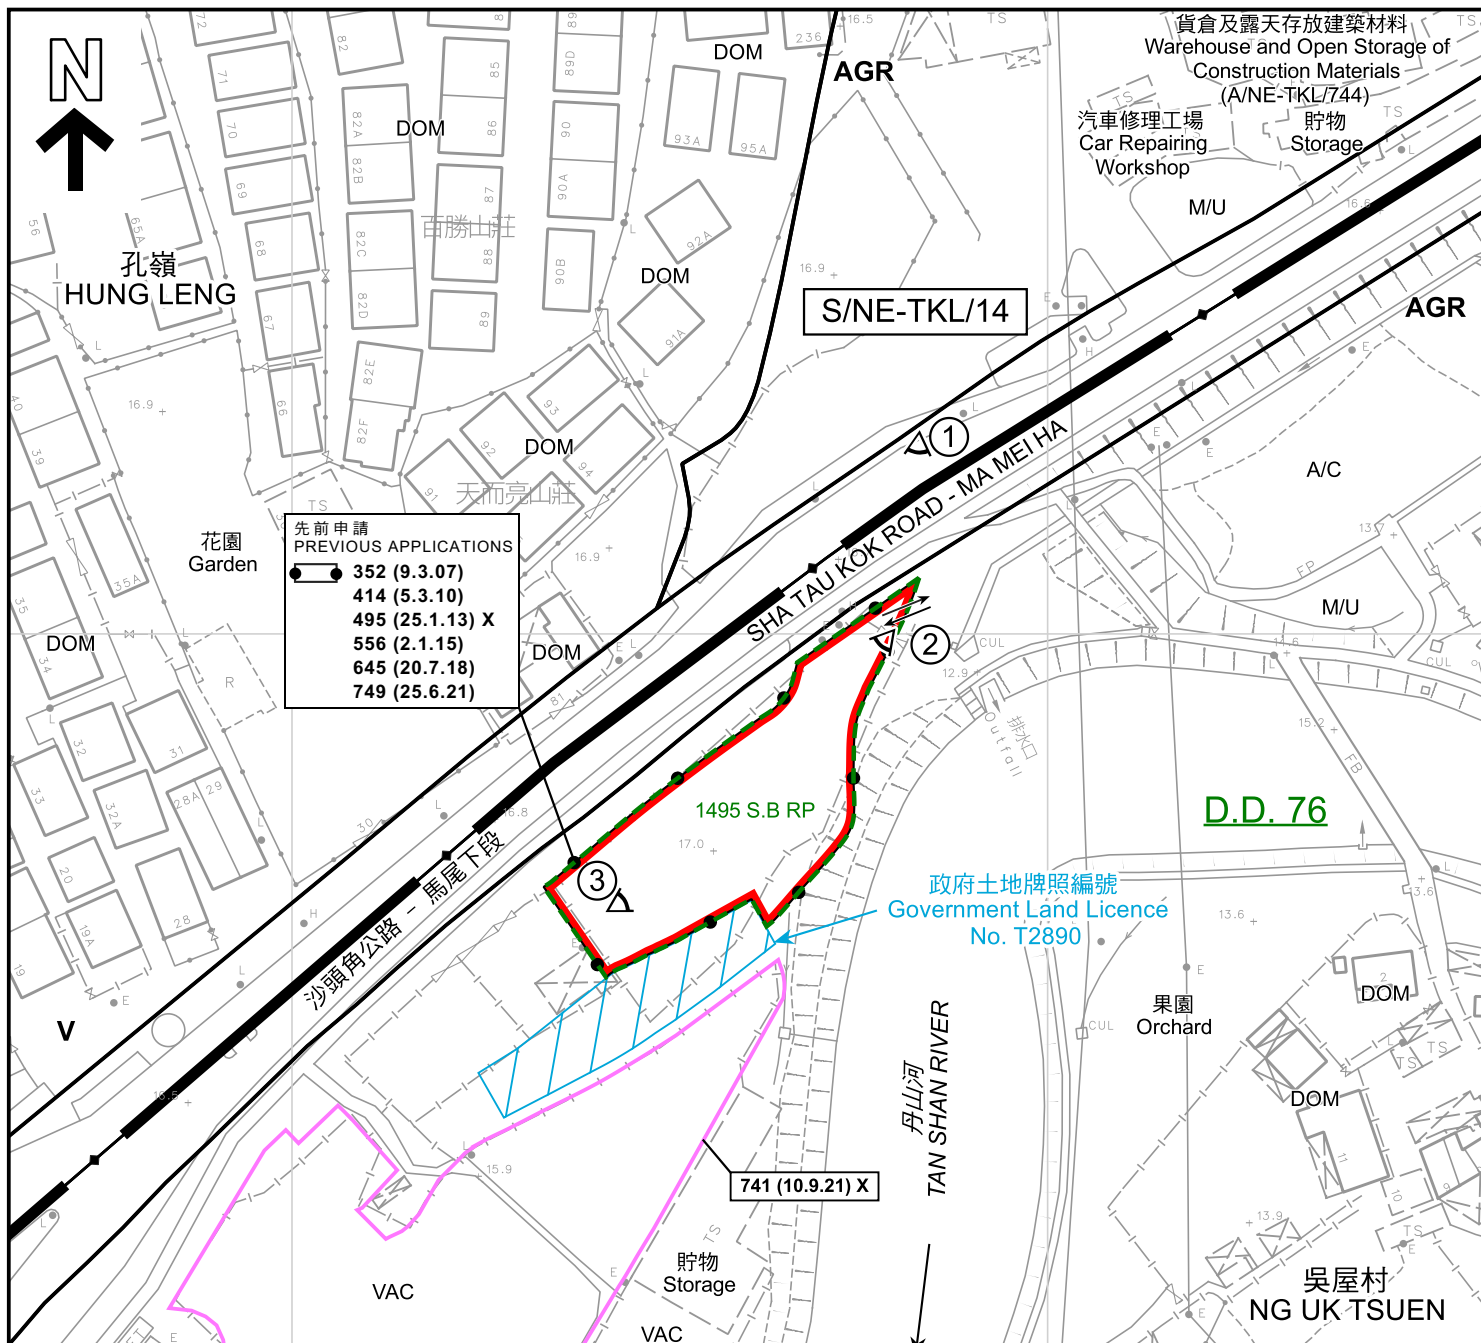

圖例 LEGEND

- 申請地點**
APPLICATION SITE
- AGR** 農業
AGRICULTURE
- V** 鄉村式發展
VILLAGE TYPE DEVELOPMENT
- A/F** 休耕農地
FALLOW AGRICULTURAL LAND
- M/U** 荒地
UNUSED LAND
- A/C** 常耕農地
ACTIVE AGRICULTURAL LAND
- DOM** 住用構築物
DOMESTIC STRUCTURES
- VAC** 空置
VACANT
- 123 (DD.MM.YY)** 獲批准的申請
APPROVED APPLICATION
- 123 (DD.MM.YY) X** 已撤銷的申請
REVOKED APPLICATION
- 123 (DD.MM.YY) X** 已撤銷
REVOKED
- 123 (DD.MM.YY) X** 會議日期
DATE OF MEETING
- 123 (DD.MM.YY) X** 申請編號
APPLICATION NUMBER
- ①** 實地照片的觀景點
VIEWING POINT OF SITE PHOTO
- 入口/出口**
INGRESS / EGRESS

界線只作識別用
BOUNDARY FOR IDENTIFICATION PURPOSE ONLY

註釋 Note :

- (1) 2024年5月3日勘測的土地用途
Land uses shown on this plan are in accordance with the land use survey conducted by the Planning Department on 3.5.2024

平面圖 SITE PLAN

臨時公眾停車場(私家車及輕型貨車)的規劃許可續期(為期3年)
RENEWAL OF PLANNING APPROVAL FOR
TEMPORARY PUBLIC VEHICLE PARK (PRIVATE CARS AND
LIGHT GOODS VEHICLES) FOR A PERIOD OF 3 YEARS
LOT 1495 S.B RP IN D.D. 76,
NG UK TSUEN, SHA TAU KOK ROAD, FANLING, NEW TERRITORIES

SCALE 1 : 1 000 比例尺
米 20 0 20 40 米
METRES

規劃署
PLANNING
DEPARTMENT



參考編號
REFERENCE No.
A/NE-LYT/827

圖 PLAN
A-2

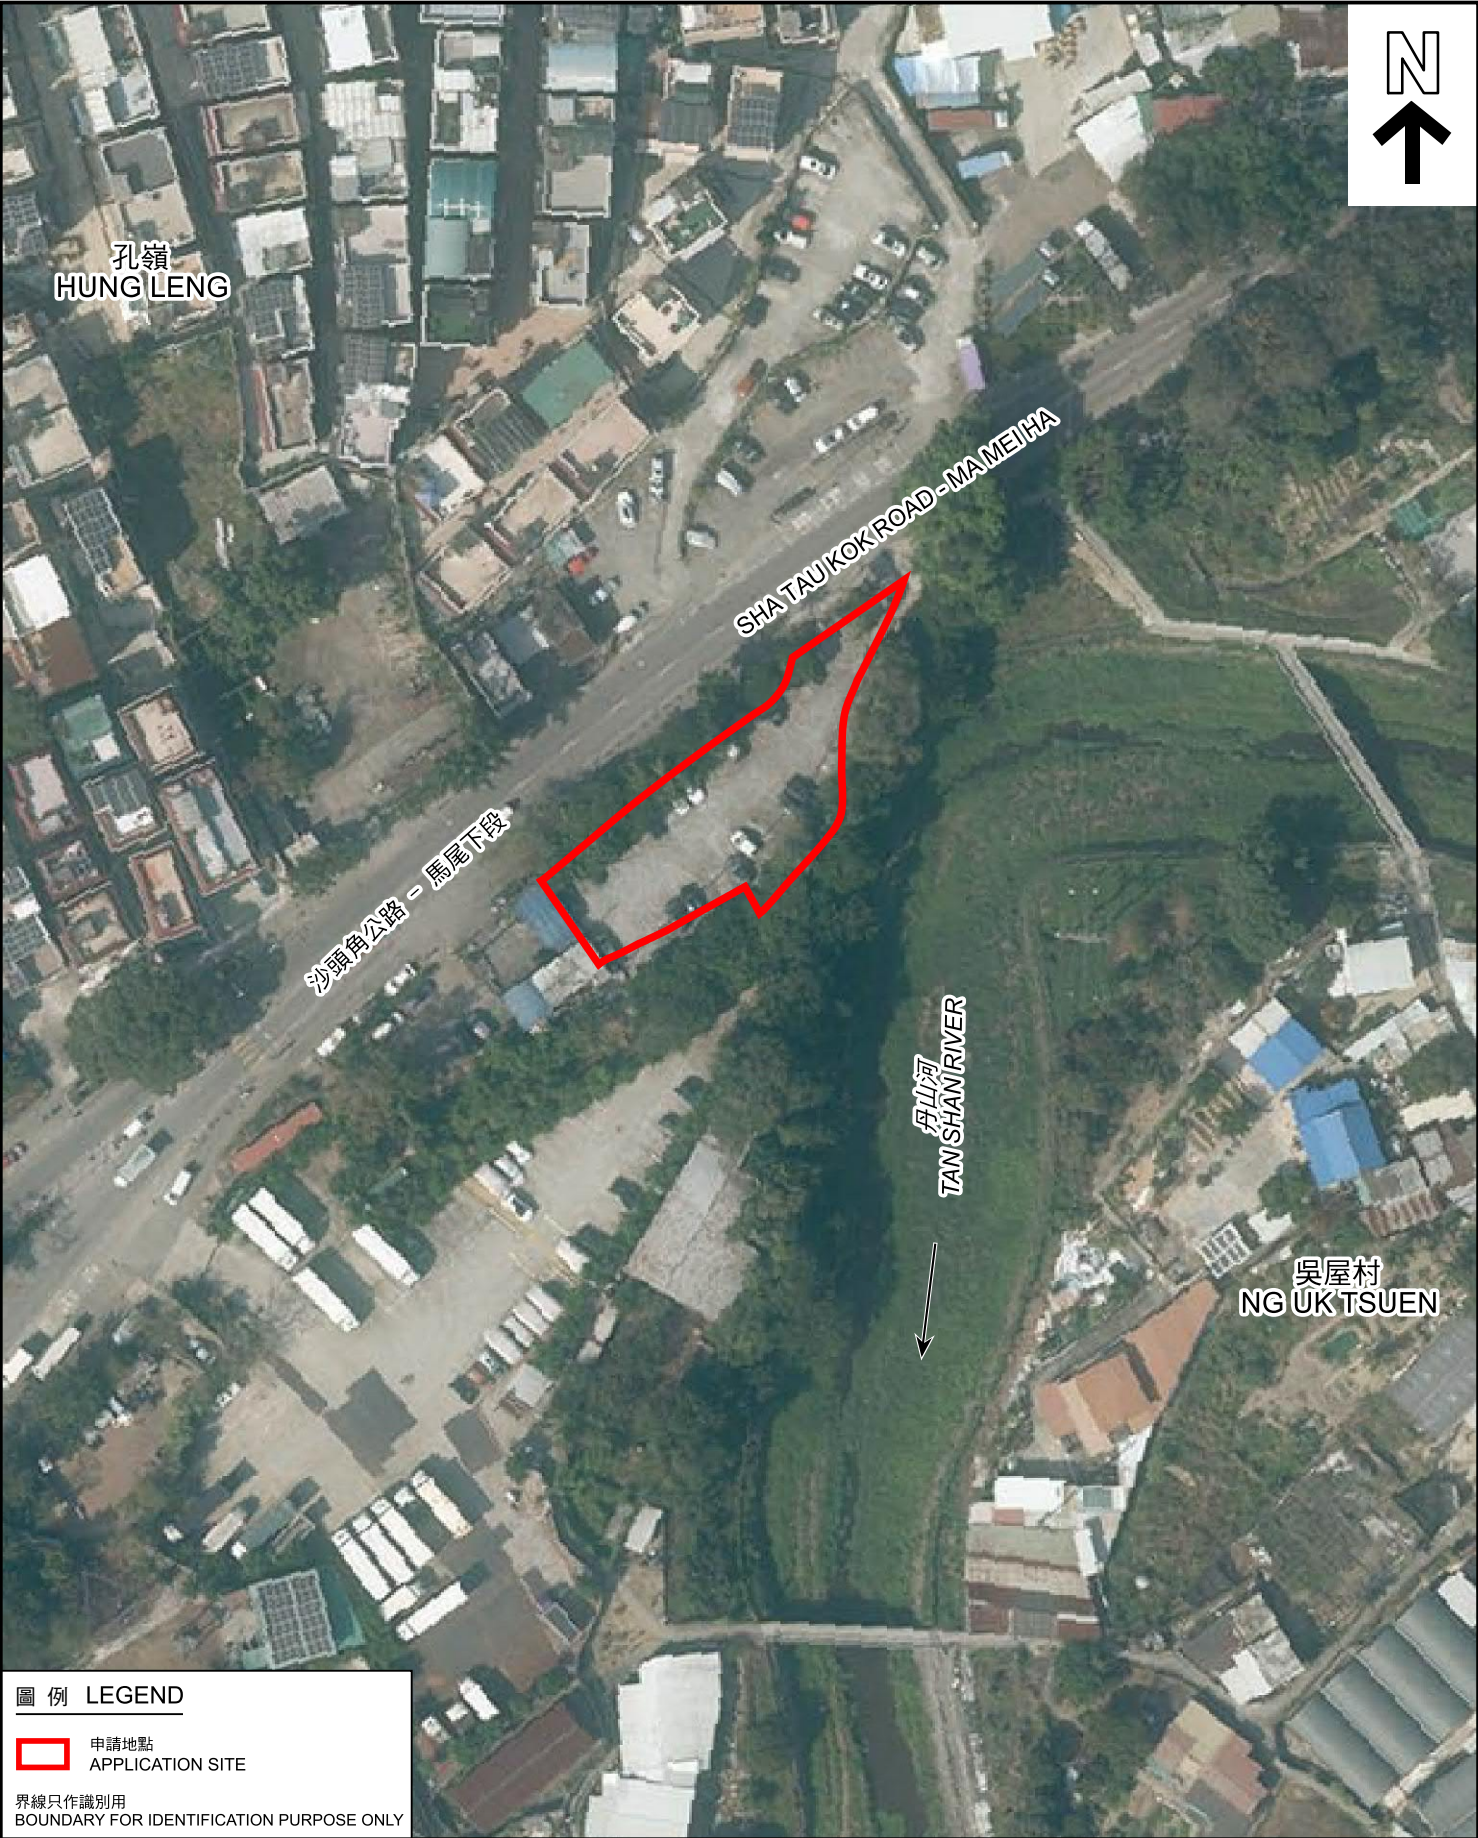


圖 例 LEGEND

 申請地點
APPLICATION SITE


界線只作識別用
BOUNDARY FOR IDENTIFICATION PURPOSE ONLY

本摘要圖於2024年6月5日擬備，
所根據的資料為地政總署
於2023年2月22日拍得的航攝照片
編號E184809C
EXTRACT PLAN PREPARED ON 5.6.2024
BASED ON AERIAL PHOTO No. E184809C
TAKEN ON 22.2.2023 BY
LANDS DEPARTMENT

航攝照片 AERIAL PHOTO

臨時公眾停車場(私家車及輕型貨車)的規劃許可續期(為期3年)
新界粉嶺沙頭角公路吳屋村丈量約份第76約地段第1495號B分段餘段
RENEWAL OF PLANNING APPROVAL FOR
TEMPORARY PUBLIC VEHICLE PARK (PRIVATE CARS AND
LIGHT GOODS VEHICLES) FOR A PERIOD OF 3 YEARS
LOT 1495 S.B RP IN D.D. 76,
NG UK TSUEN, SHA TAU KOK ROAD, FANLING, NEW TERRITORIES

規 劃 署 PLANNING DEPARTMENT		
參考編號 REFERENCE No. A/NE-LYT/827	圖 PLAN A-3	

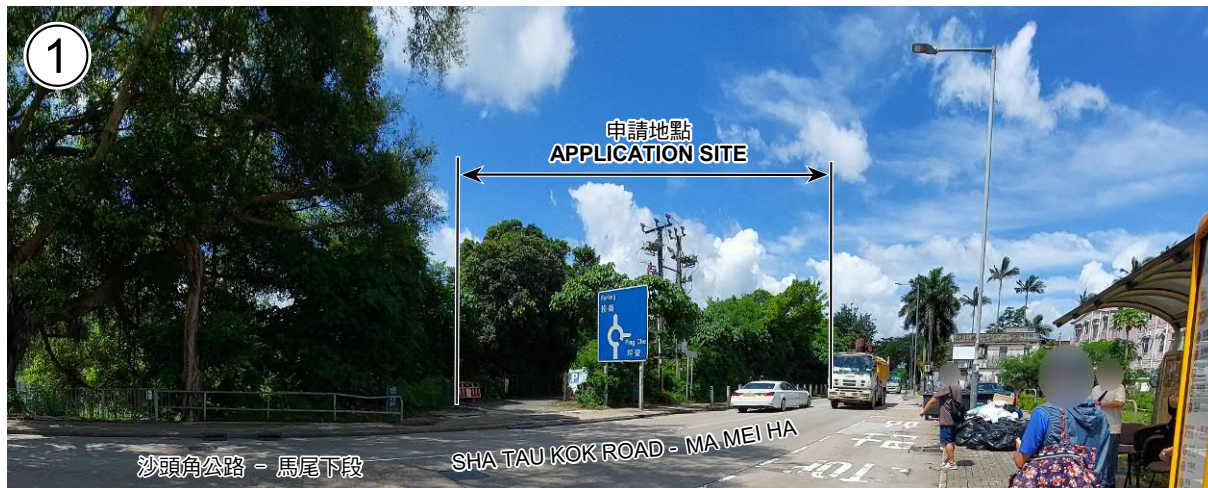

攝於2024年6月17日的實地照片 SITE PHOTO TAKEN ON 17.6.2024



攝於2024年5月3日的實地照片 SITE PHOTO TAKEN ON 3.5.2024



攝於2024年5月3日的實地照片 SITE PHOTO TAKEN ON 3.5.2024

界線只作識別用
BOUNDARY FOR IDENTIFICATION PURPOSE ONLY

實地照片 SITE PHOTO

臨時公眾停車場(私家車及輕型貨車)的規劃許可續期(為期3年)
新界粉嶺沙頭角公路吳屋村丈量約份第76約地段第1495號B分段餘段
RENEWAL OF PLANNING APPROVAL FOR
TEMPORARY PUBLIC VEHICLE PARK (PRIVATE CARS AND
LIGHT GOODS VEHICLES) FOR A PERIOD OF 3 YEARS
LOT 1495 S.B RP IN D.D. 76,
NG UK TSUEN, SHA TAU KOK ROAD, FANLING, NEW TERRITORIES

規劃署
PLANNING
DEPARTMENT



參考編號
REFERENCE No.
A/NE-LYT/827

圖 PLAN
A-4

本摘要圖於2024年6月17日擬備
EXTRACT PLAN PREPARED ON 17.6.2024