


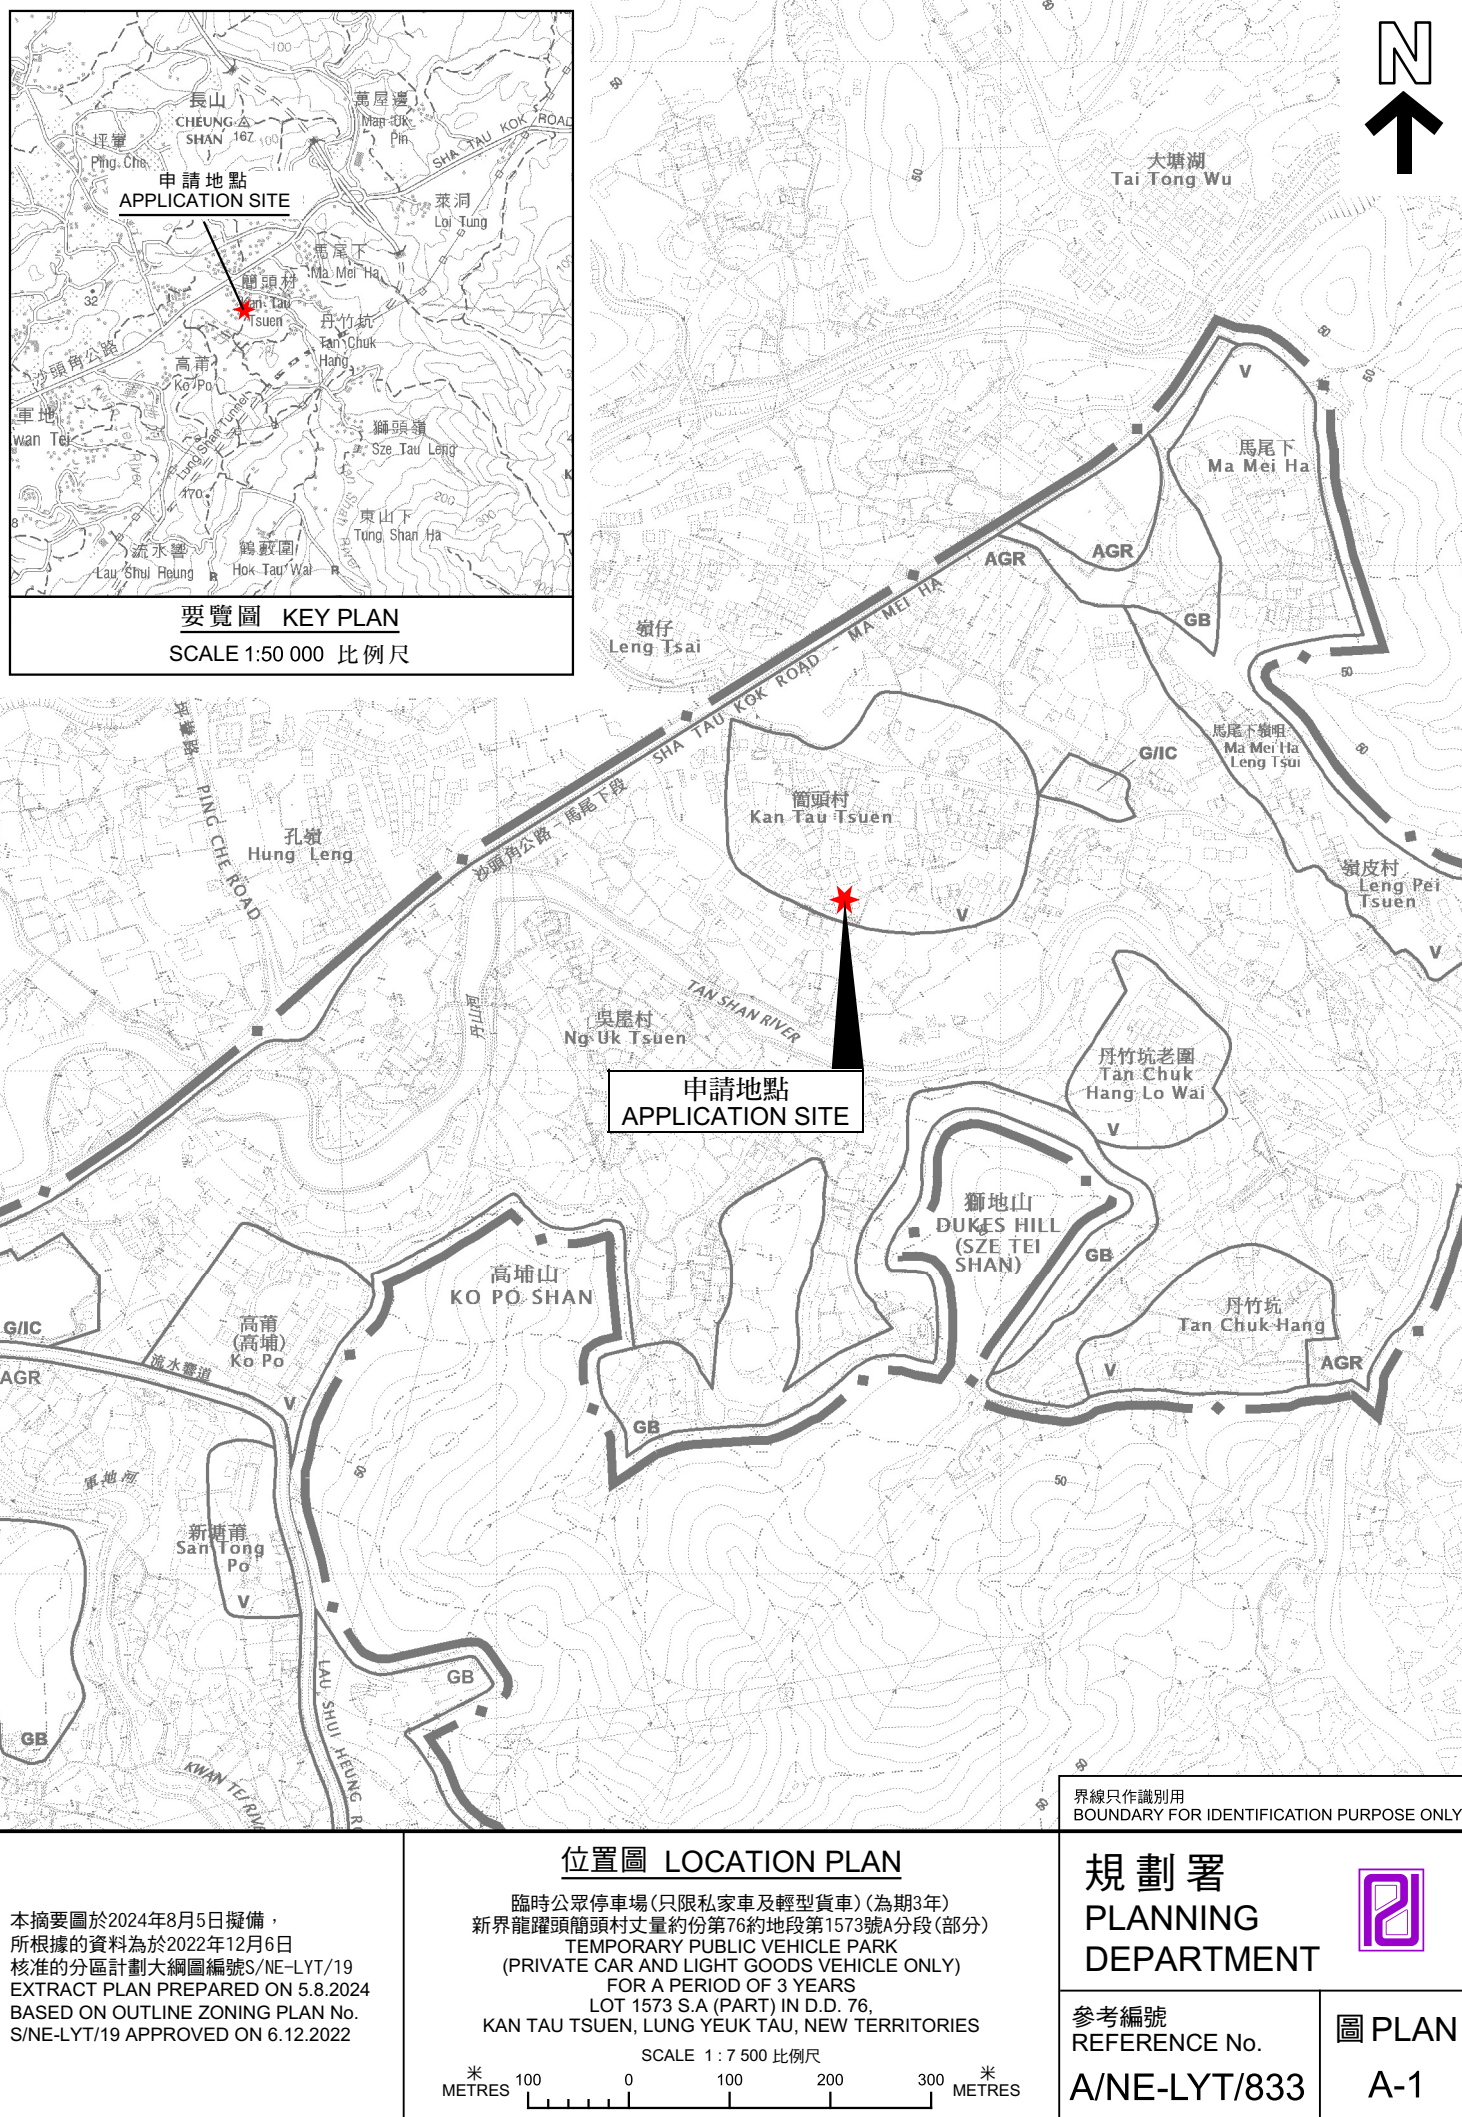

本摘要圖於2024年8月5日擬備，
所根據的資料為於2022年12月6日
核准的分區計劃大綱圖編號S/NE-LYT/19
EXTRACT PLAN PREPARED ON 5.8.2024
BASED ON OUTLINE ZONING PLAN No.
S/NE-LYT/19 APPROVED ON 6.12.2022

位置圖 LOCATION PLAN

臨時公眾停車場(只限私家車及輕型貨車)(為期3年)
 新界龍躍頭蘭頭村丈量約份第76約地段第1573號A分段(部分)
 TEMPORARY PUBLIC VEHICLE PARK
 (PRIVATE CAR AND LIGHT GOODS VEHICLE ONLY)
 FOR A PERIOD OF 3 YEARS
 LOT 1573 S.A (PART) IN D.D. 76,
 KAN TAU TSUEN, LUNG YUEK TAU, NEW TERRITORIES

SCALE 1 : 7 500 比例尺

SCALE 1 : 500 比例尺

100 0 100 200 300

METRES METRES

規劃署
PLANNING
DEPARTMENT



參考編號
REFERENCE No.

A/NE-LYT/833

圖 PLAN

A-1